


DET 02 - SANCA INVERTIDA  
1:15



DET 03 - NEGATIVO  
1:15


### LEGENDA

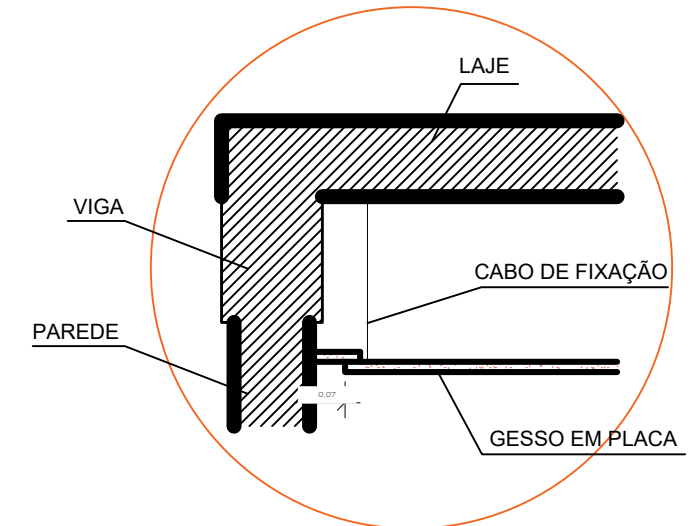

COLOCAÇÃO DO FORRO DE GESSO EM PLACAS, COM  
FIXAÇÃO NA LAJE

### 03 PLANTA BAIXA TÉCNICA - FORRO

1:50

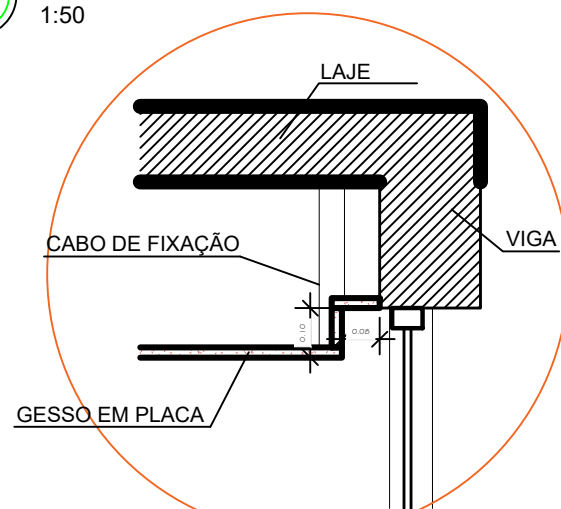

DET 01 - CORTINEIRO  
1:15



DEPARTAMENTO MUNICIPAL DE ENGENHARIA

PROPRIETÁRIO:

PREFEITURA MUNICIPAL TENENTE PORTELA

PROJETO:

REFORMA DO GABINETE DO PREFEITO

ÁREA CONSTRUÍDA:

LOCAL:

PREFEITURA MUNICIPAL DE TENENTE PORTELA

DATA:

FEVEREIRO/2021

COLABORADORA:

Luiza Guerra

RESPONSÁVEL TÉCNICO:

Ronei Robson Pöerch

REGISTRO CREA:

128652-4

ASSINATURA:

Responsável Técnico

Proprietário

ESCALA:

1/75

PRANCHA:

03/09