


10 PLANTA BAIXA TÉCNICA - FINAL
1:50



VISTA 1

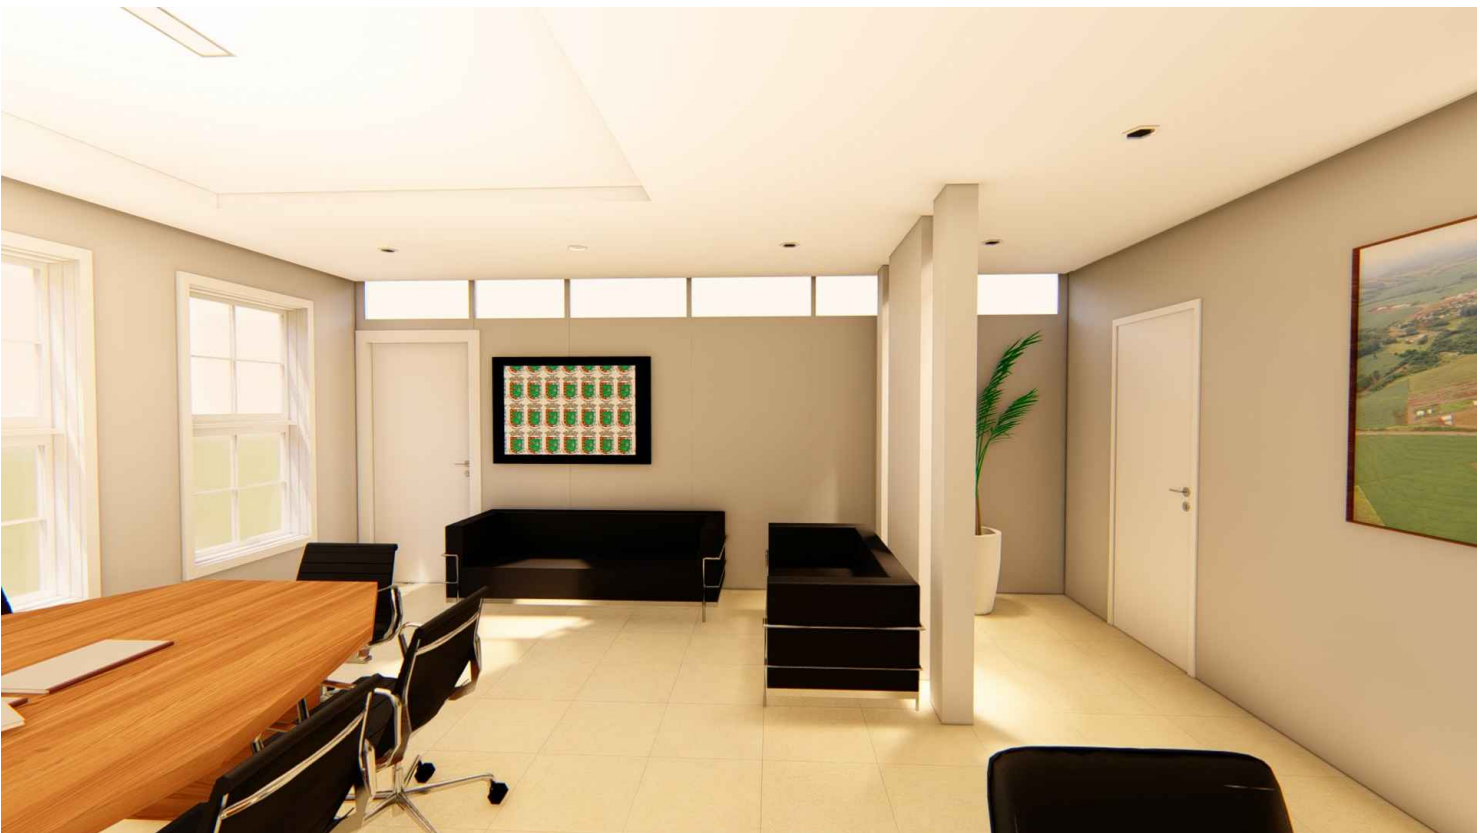

VISTA 2




VISTA 3



VISTA 4



<div>DEPARTAMENTO MUNICIPAL DE ENGENHARIA</div>			
PROPRIETÁRIO: PREFEITURA MUNICIPAL TENENTE PORTELA			
PROJETO: REFORMA DO GABINETE DO PREFEITO		ÁREA CONSTRUÍDA:	
LOCAL: PREFEITURA MUNICIPAL DE TENENTE PORTELA		DATA: FEVEREIRO/2021	
COLABORADORA: Luiza Guerra			
RESPONSÁVEL TÉCNICO: Ronei Robson Pöerch		REGISTRO CREA: 128652-4	
ASSINATURA: Responsável Técnico		ESCALA: 1/50	PRANCHA: 09/09
Proprietário			