




PLANTA BAIXA

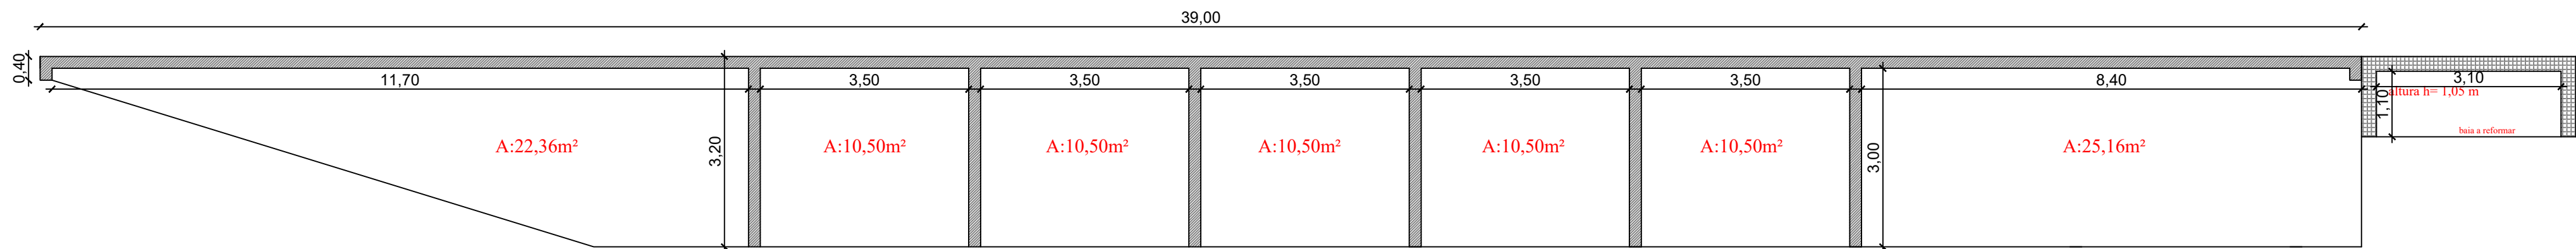

DETALHAMENTO ARMAÇÃO

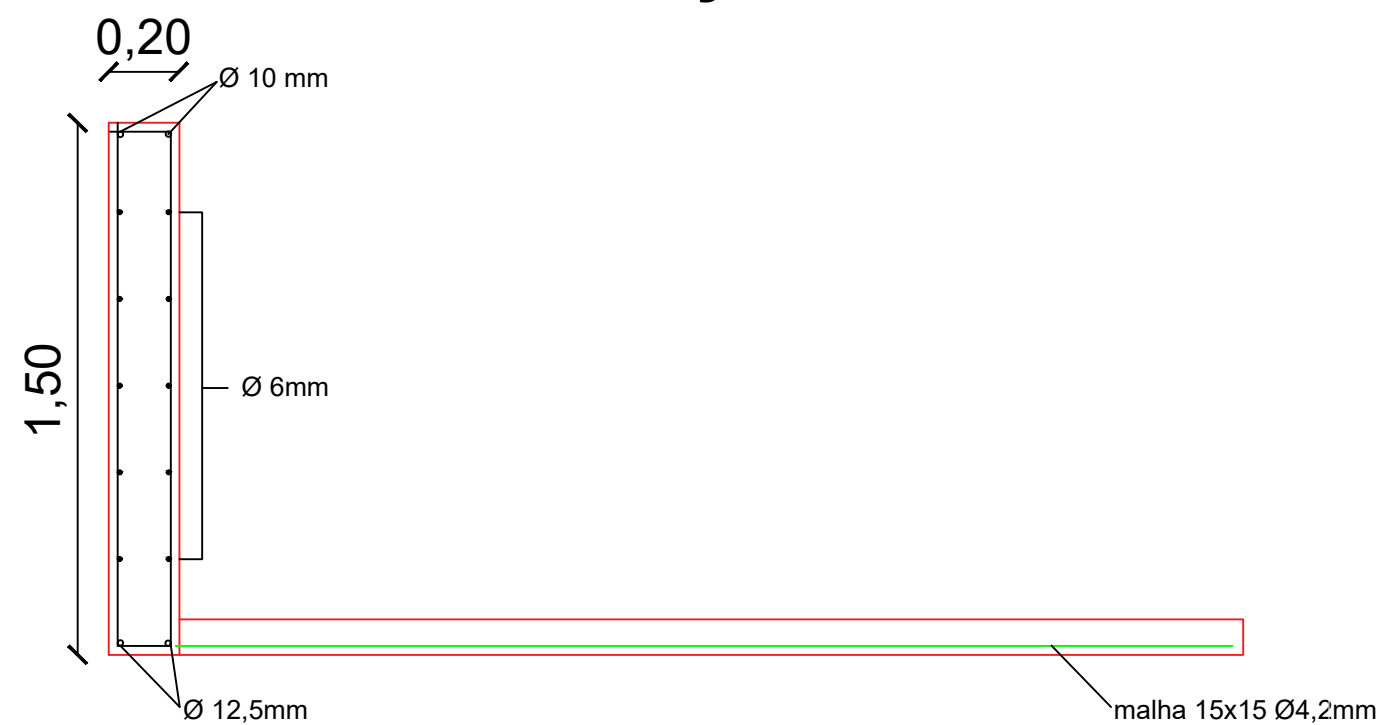

CORTE

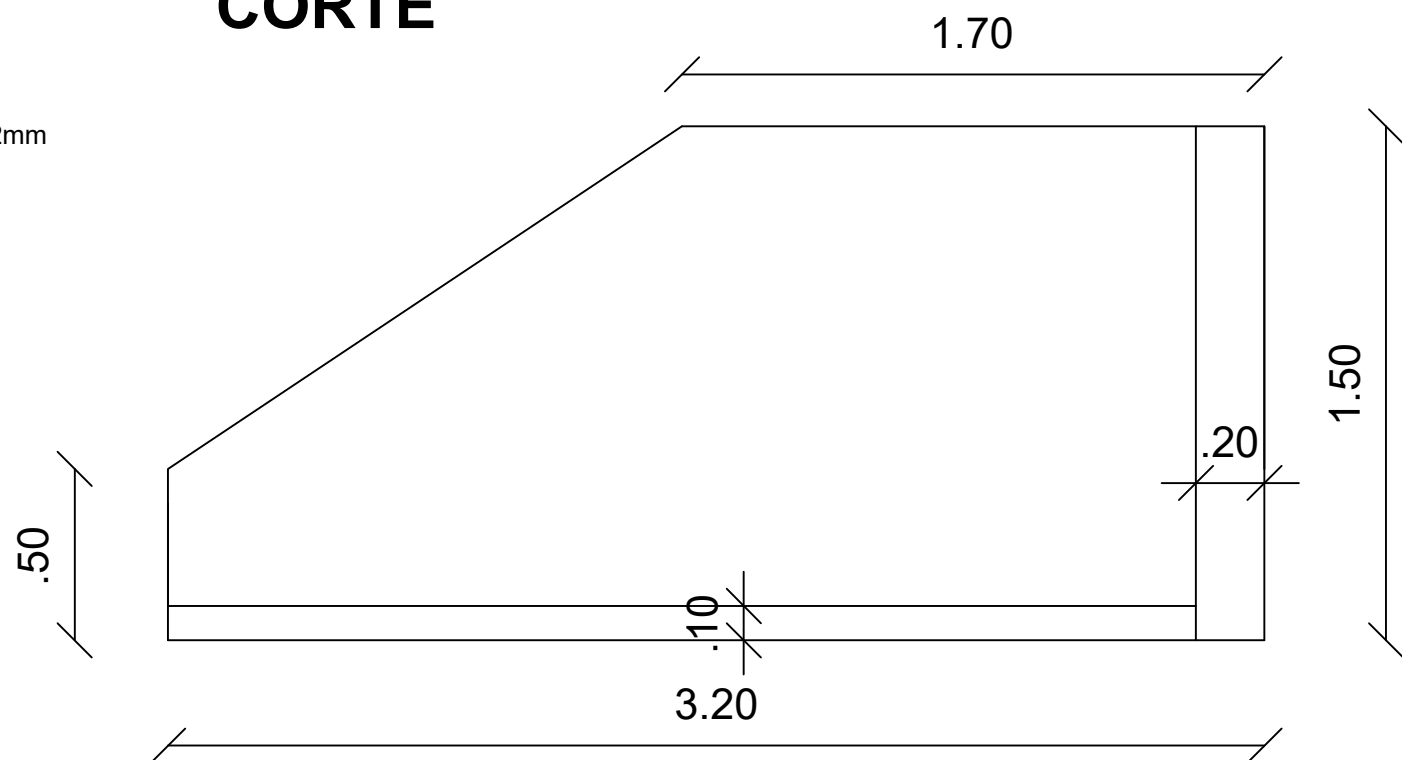

DEPARTAMENTO MUNICIPAL DE ENGENHARIA		
PROPRIETÁRIO: PREFEITURA MUNICIPAL TENENTE PORTELA		
PROJETO: CONSTRUÇÃO DE BAIAS	ÁREA CONSTRUÍDA:	
LOCAL: PARQUE DE MÁQUINAS	DATA: nov/2021	
RESPONSÁVEL TÉCNICO: ELIANDRO TIECKER	REGISTRO CREA: 180283	
ASSINATURA:	ESCALA: 1/50	PRANCHA: 01/01
Responsável Técnico	Prefeito Municipal	