

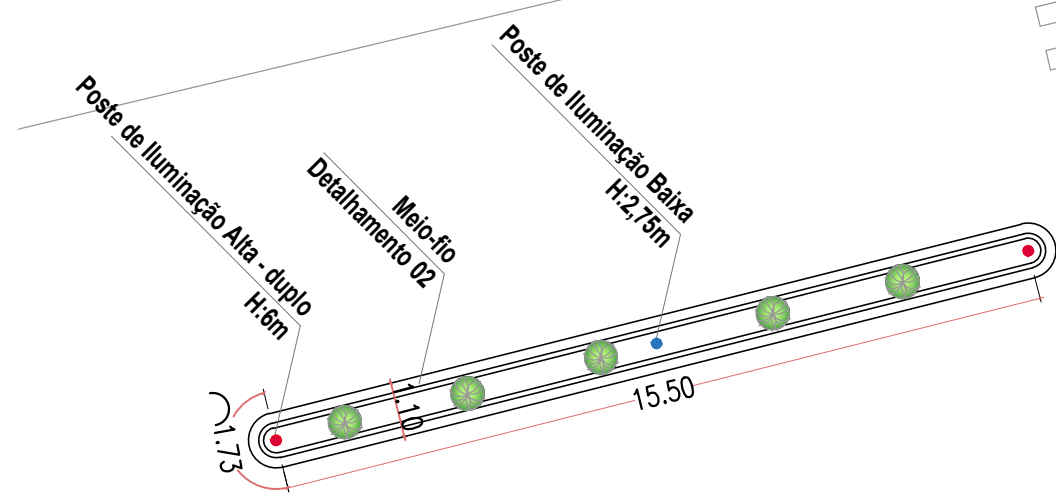


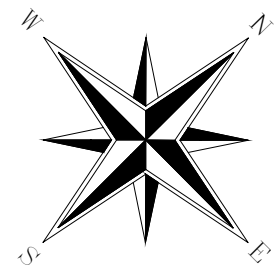

Av. Luis Carlos Prestes

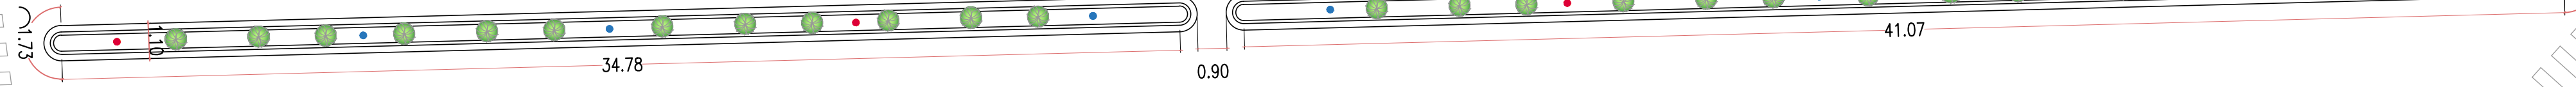

Av. Luis Carlos Prestes

PLANTA BAIXA TÉCNICA
esc 1:150




PERSPECTIVA 1
s/ esc




PERSPECTIVA 2
s/ esc

Detalhamento 03
s/ esc

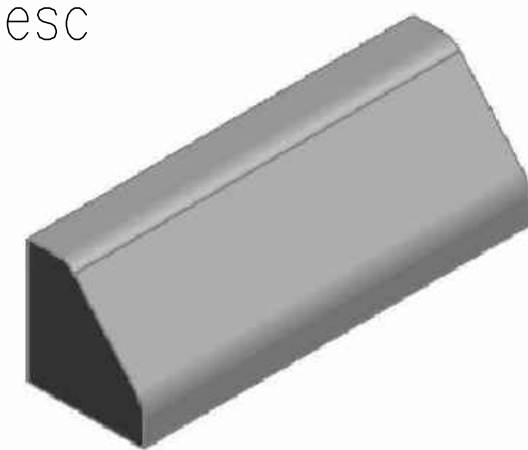

Perspectiva


MFC 08

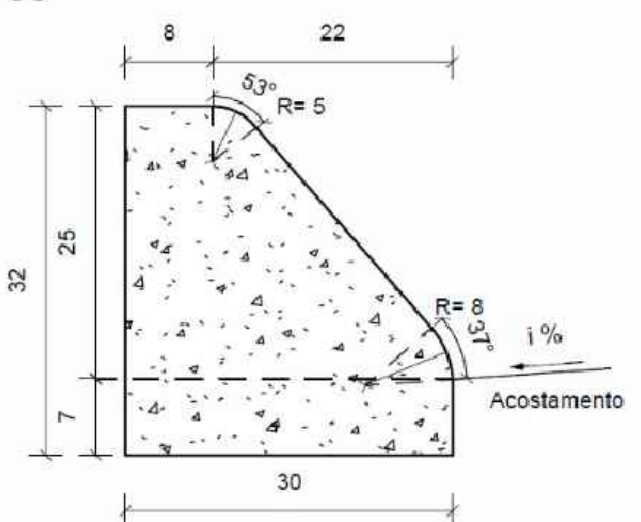

Seção transversal
Escala 1:10


Área para
floreira
Meio-fio

Pavimento asfáltico a
reconstruir

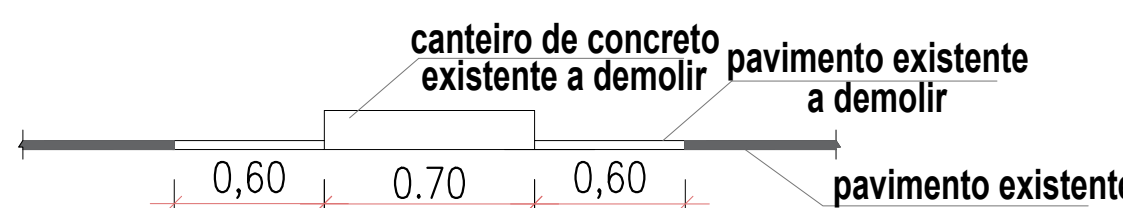

Demolições do existente
Detalhamento 01
esc 1:25

Obs.: Meio-fio padrão MFC 08 - DNIT
Detalhamento 02
esc 1:25

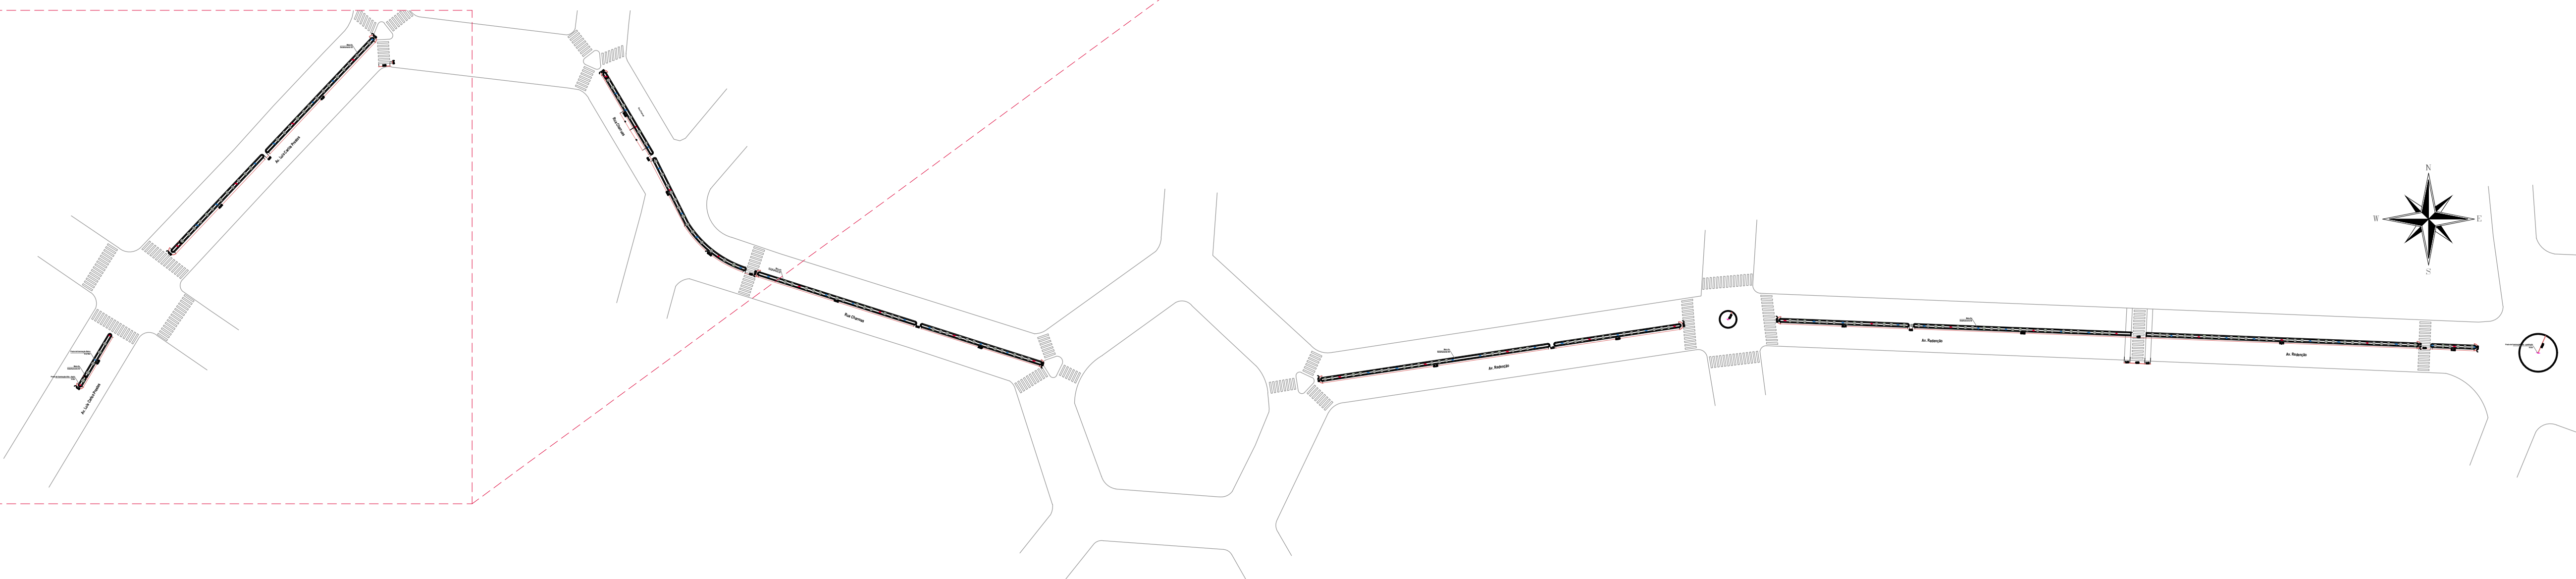


LEGENDA

- Poste reto 2,75m
- Poste duplo 6m
- Poste quádruplo 6m



DEPARTAMENTO MUNICIPAL DE ENGENHARIA			
PROPRIETÁRIO: PREFEITURA MUNICIPAL DE TENENTE PORTELA			
PROJETO: REVITALIZAÇÃO DE CANTEIROS CENTRAIS			
LOCAL: AV. LUIS C. PRESTES, RUA CHARRUAS E AV. REDENÇÃO		DATA: MARÇO/2025	
RESPONSÁVEL TÉCNICO: ELIANDRO TIECKER		REGISTRO CREA: 180283	
ASSINATURA:		ESCALA: S/A	PRANCHAS: 01/06
Responsável Técnico		Prefeito Municipal	

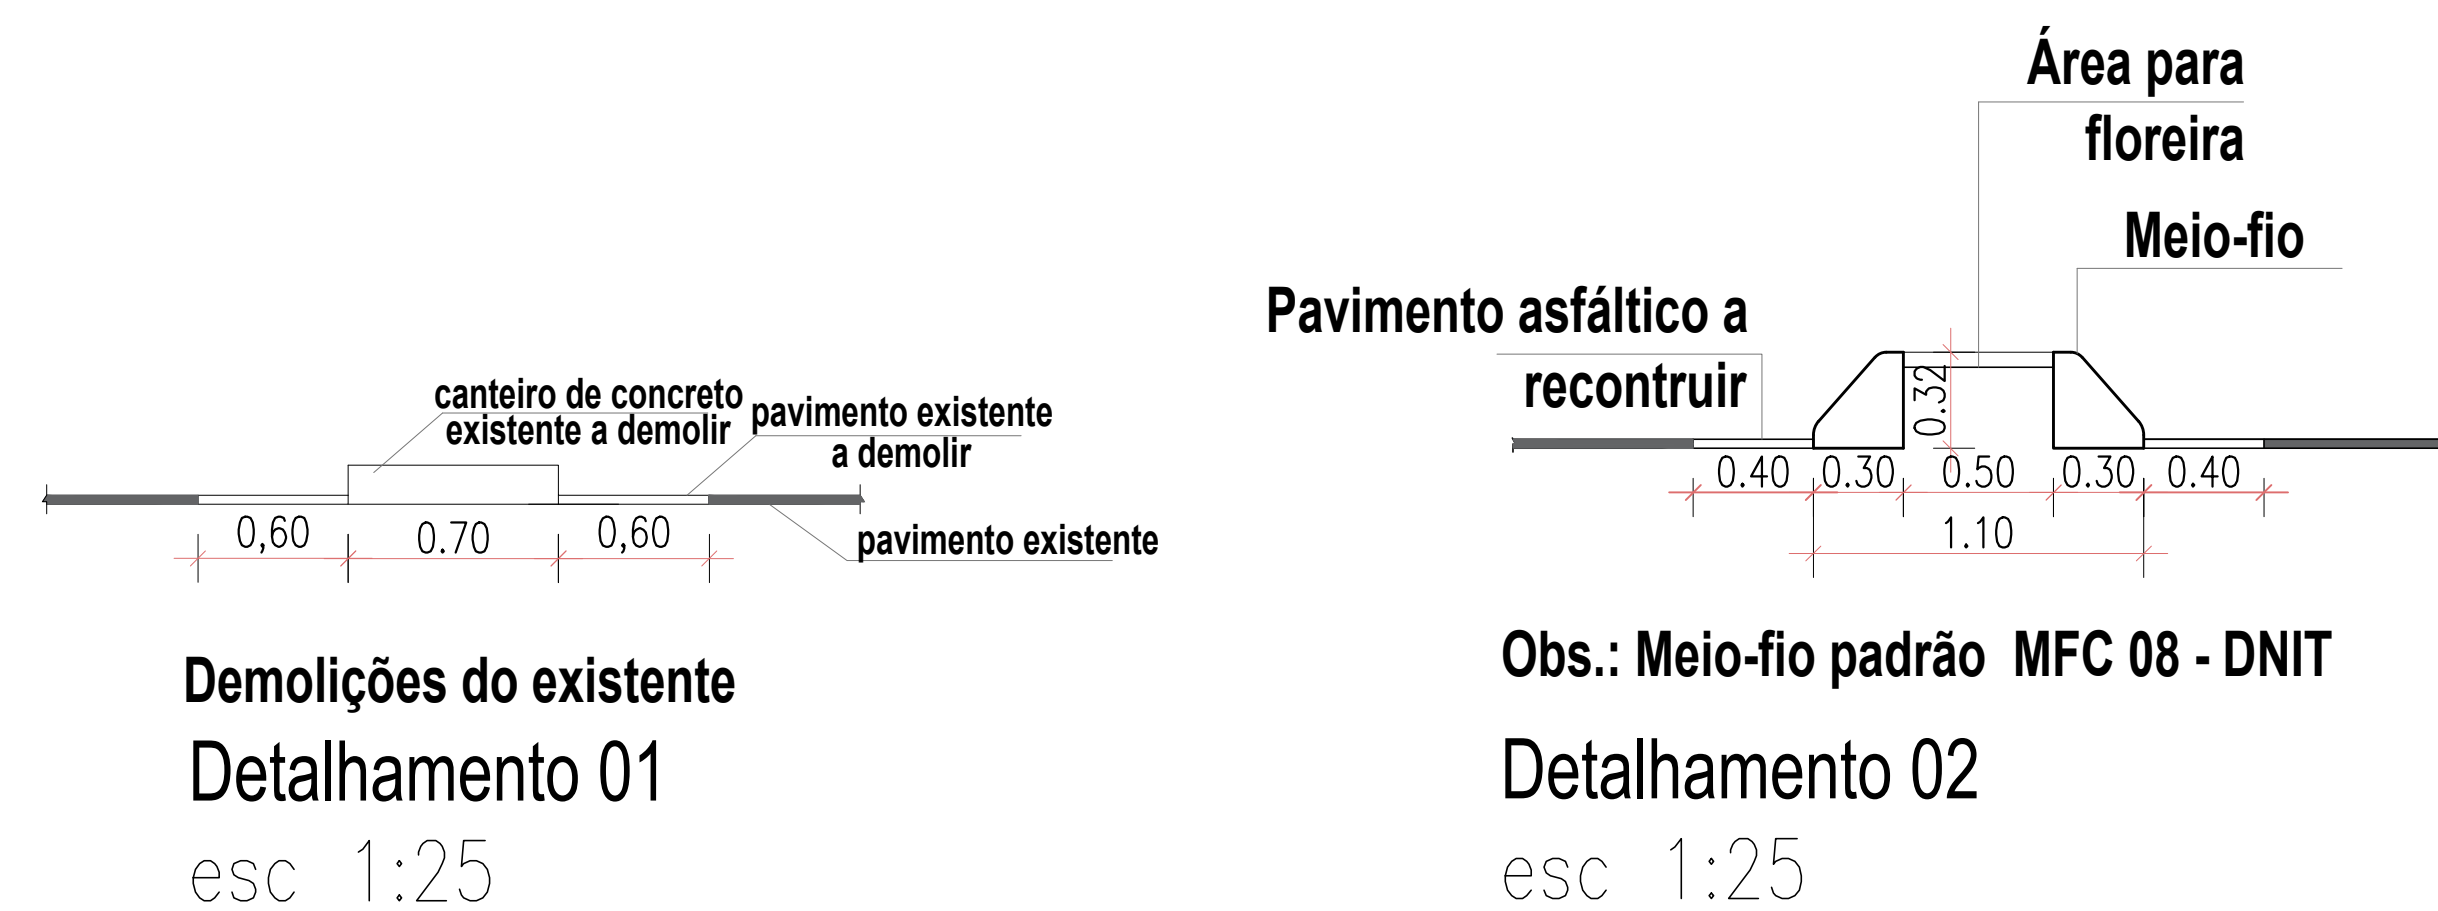


PLANTA BAIXA TÉCNICA
esc 1:150

LEGENDA


- Poste reto 2,75m
- Poste duplo 6m
- Poste quádruplo 6m




	
DEPARTAMENTO MUNICIPAL DE ENGENHARIA	
PROPRIETÁRIO:	PREFEITURA MUNICIPAL DE TENENTE PORTELA
PROJETO:	REVITALIZAÇÃO DE CANTEIROS CENTRAIS LOCAL: AV. LUIS C. PRESTES, RUA CHARRUAS E AV. REDENÇÃO
RESPONSÁVEL TÉCNICO:	ELIANDRO TIECKER
ASSINATURA:	Responsável Técnico Prefeito Municipal
DATA: MARÇO/2025	
REGISTRO CREA: 180283	
ESCALA:	S/A
PRANCHAS:	02/06

 


PLANTA BAIXA TÉCNICA
esc 1:150

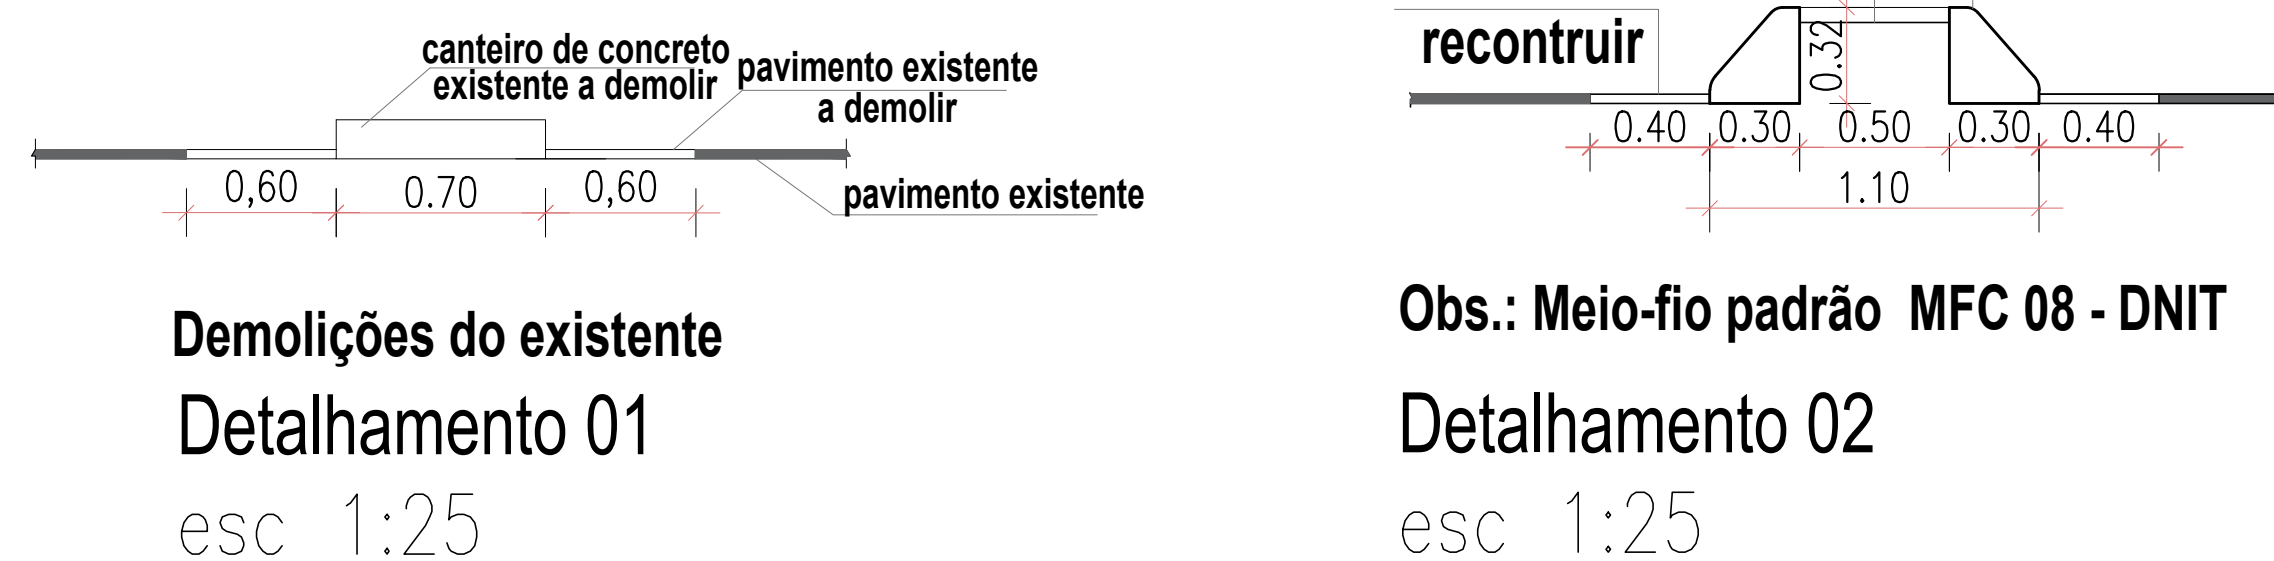

Demolições do existente
Detalhamento 01
esc 1:25

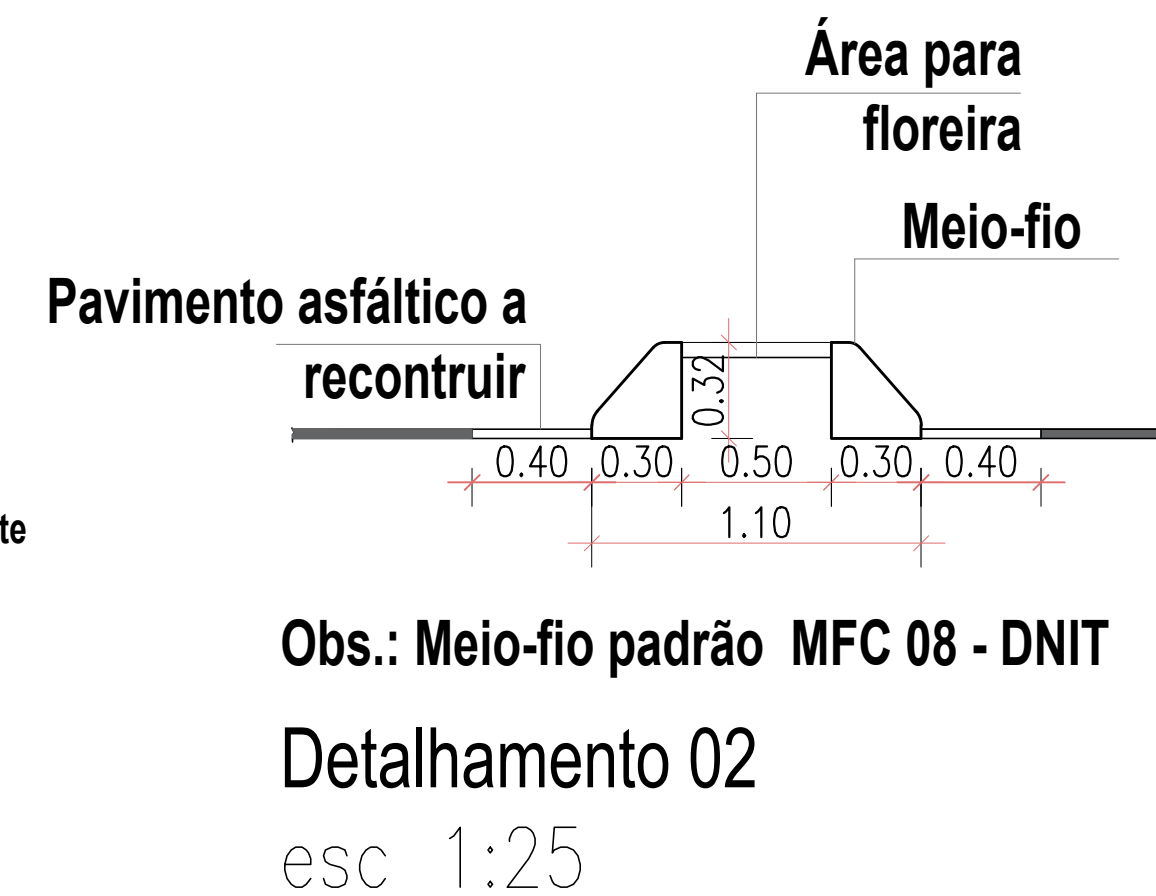

Obs.: Meio-fio padrão MFC 08 - DNIT
Detalhamento 02
esc 1:25







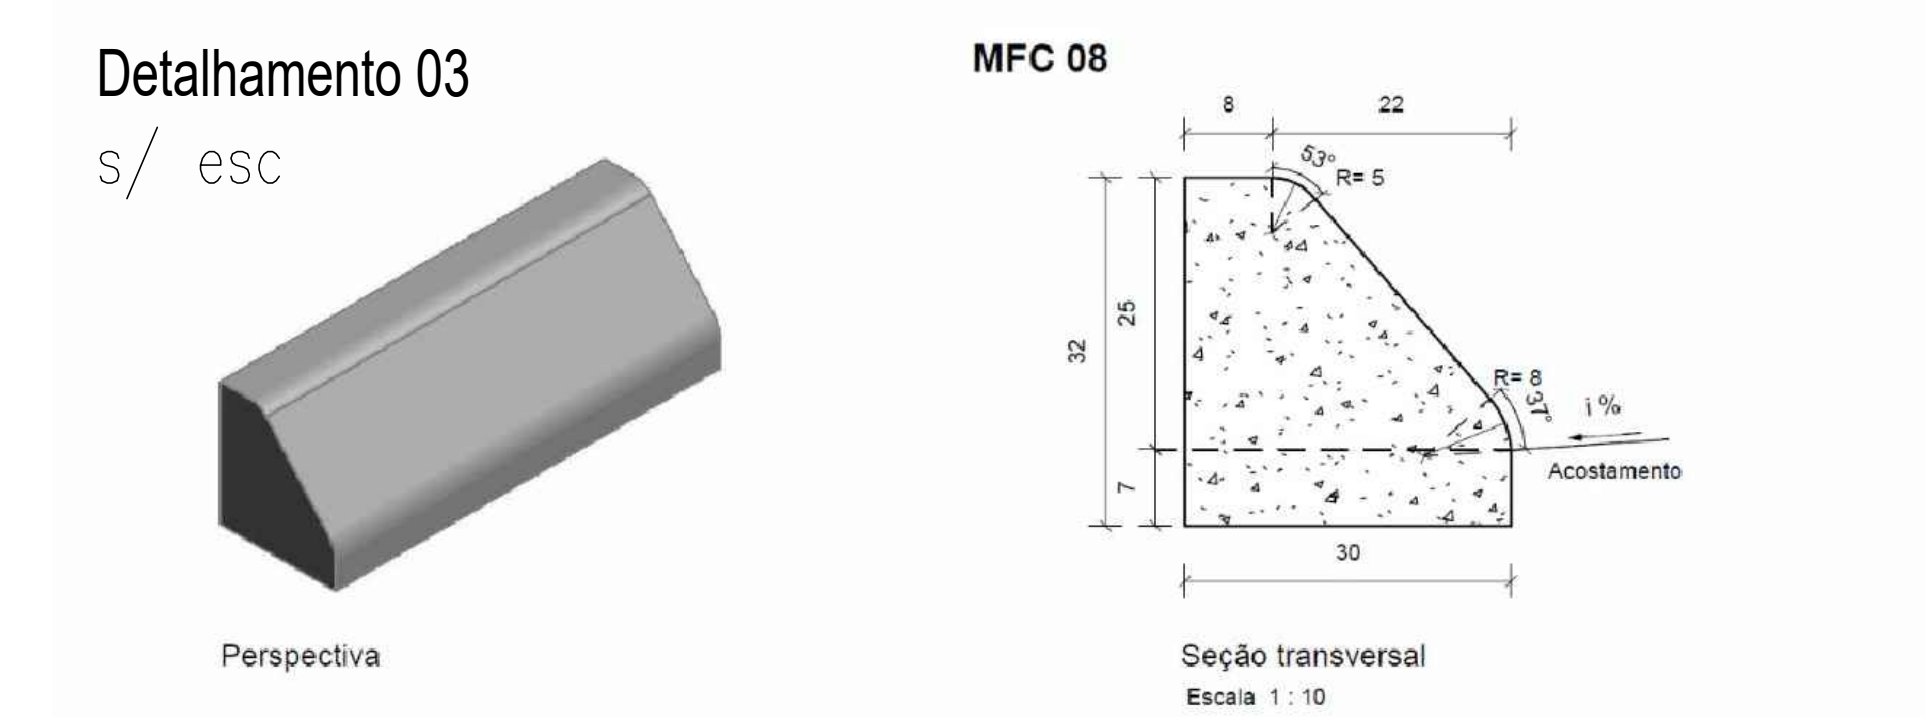


- LEGENDA
- Poste reto 2,75m
 - Poste duplo 6m
 - Poste quádruplo 6m

DEPARTAMENTO MUNICIPAL DE ENGENHARIA			
PROPOSTADO:	PREFEITURA MUNICIPAL DE TENENTE PORTELA		
PROJETO:	REVITALIZAÇÃO DE CANTEIROS CENTRAIS		
LOCAL:	AV. LUIZ C. PRESTES, RUA CHARRUAS E AV. REDENÇÃO	DATA:	MARÇO/2025
RESPONSÁVEL TÉCNICO:	ELIANDRO TIECKER	REGISTRO CRE:	180283
ASSINATURA:		ESCALA:	S/A
Responsável Técnico	Prof.ªs. Municipais		03/06



PLANTA ILUMINAÇÃO PÚBLICA
esc 1:150

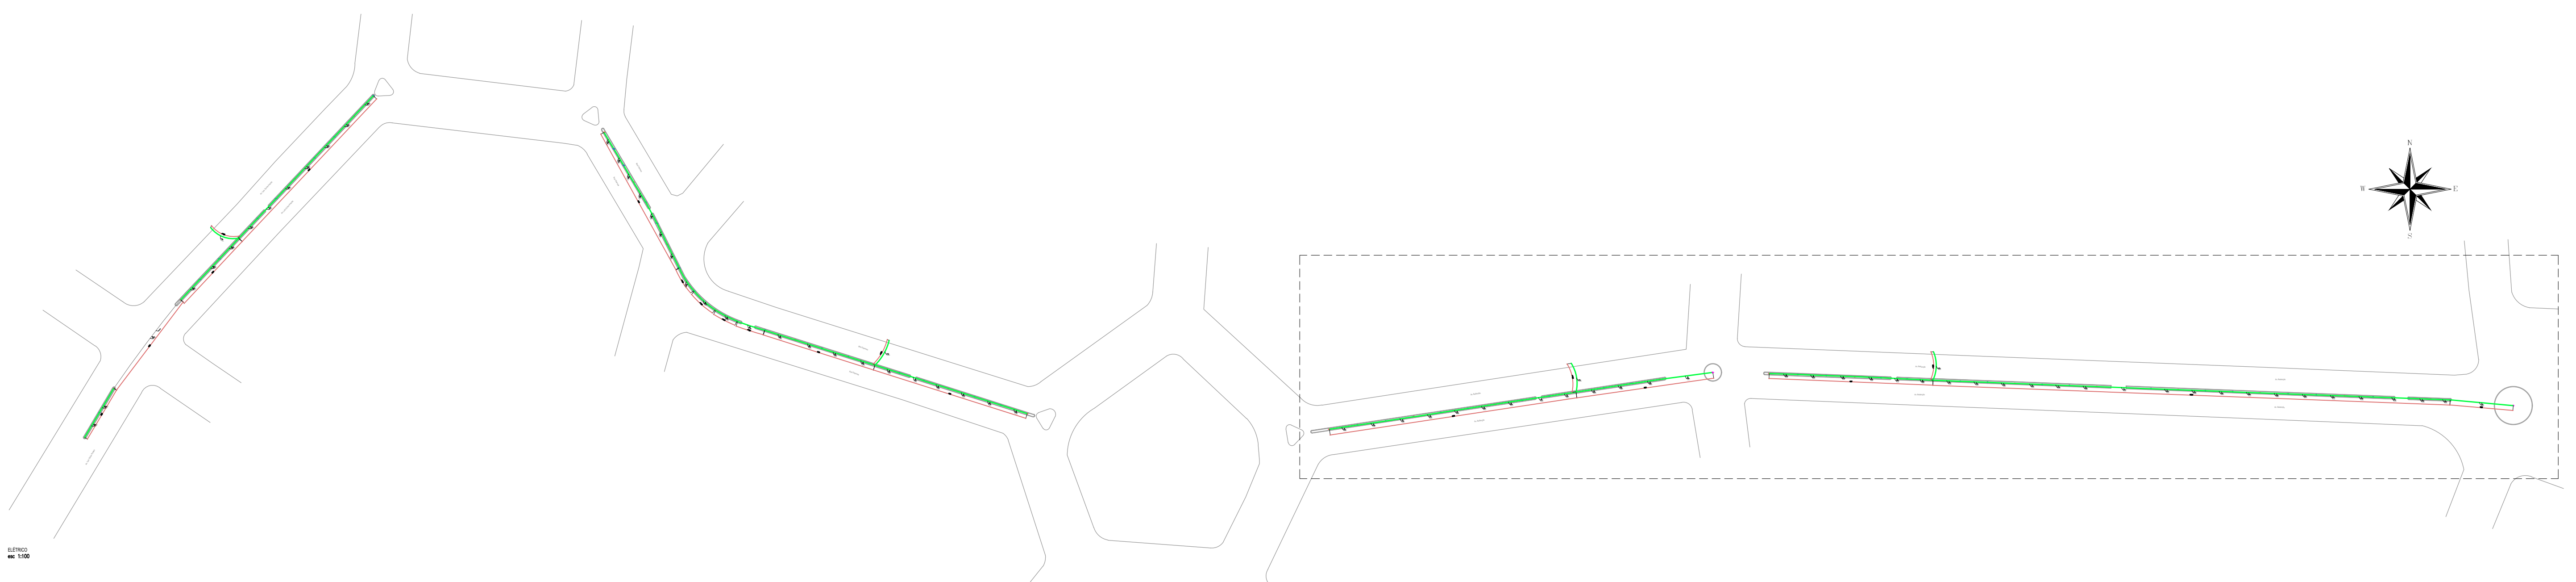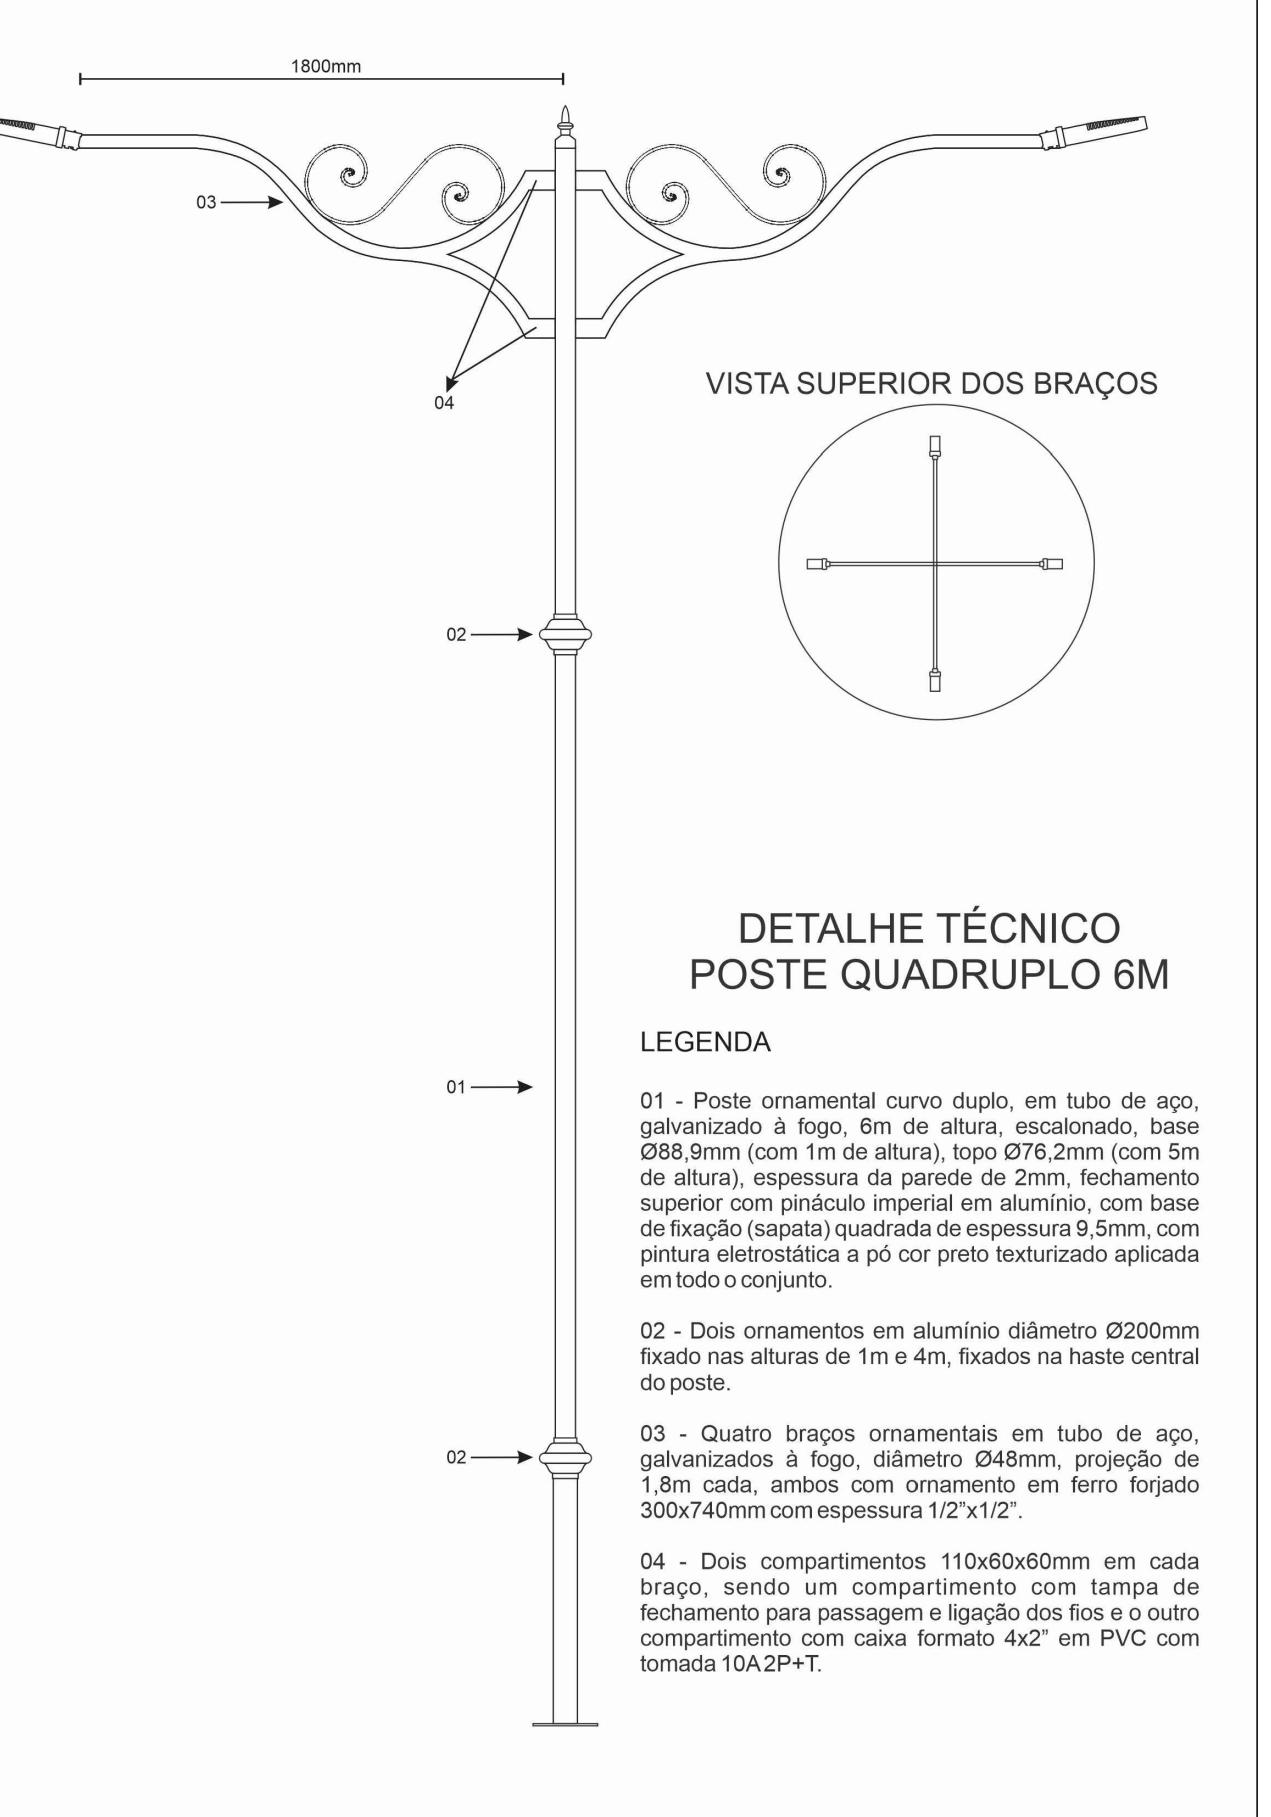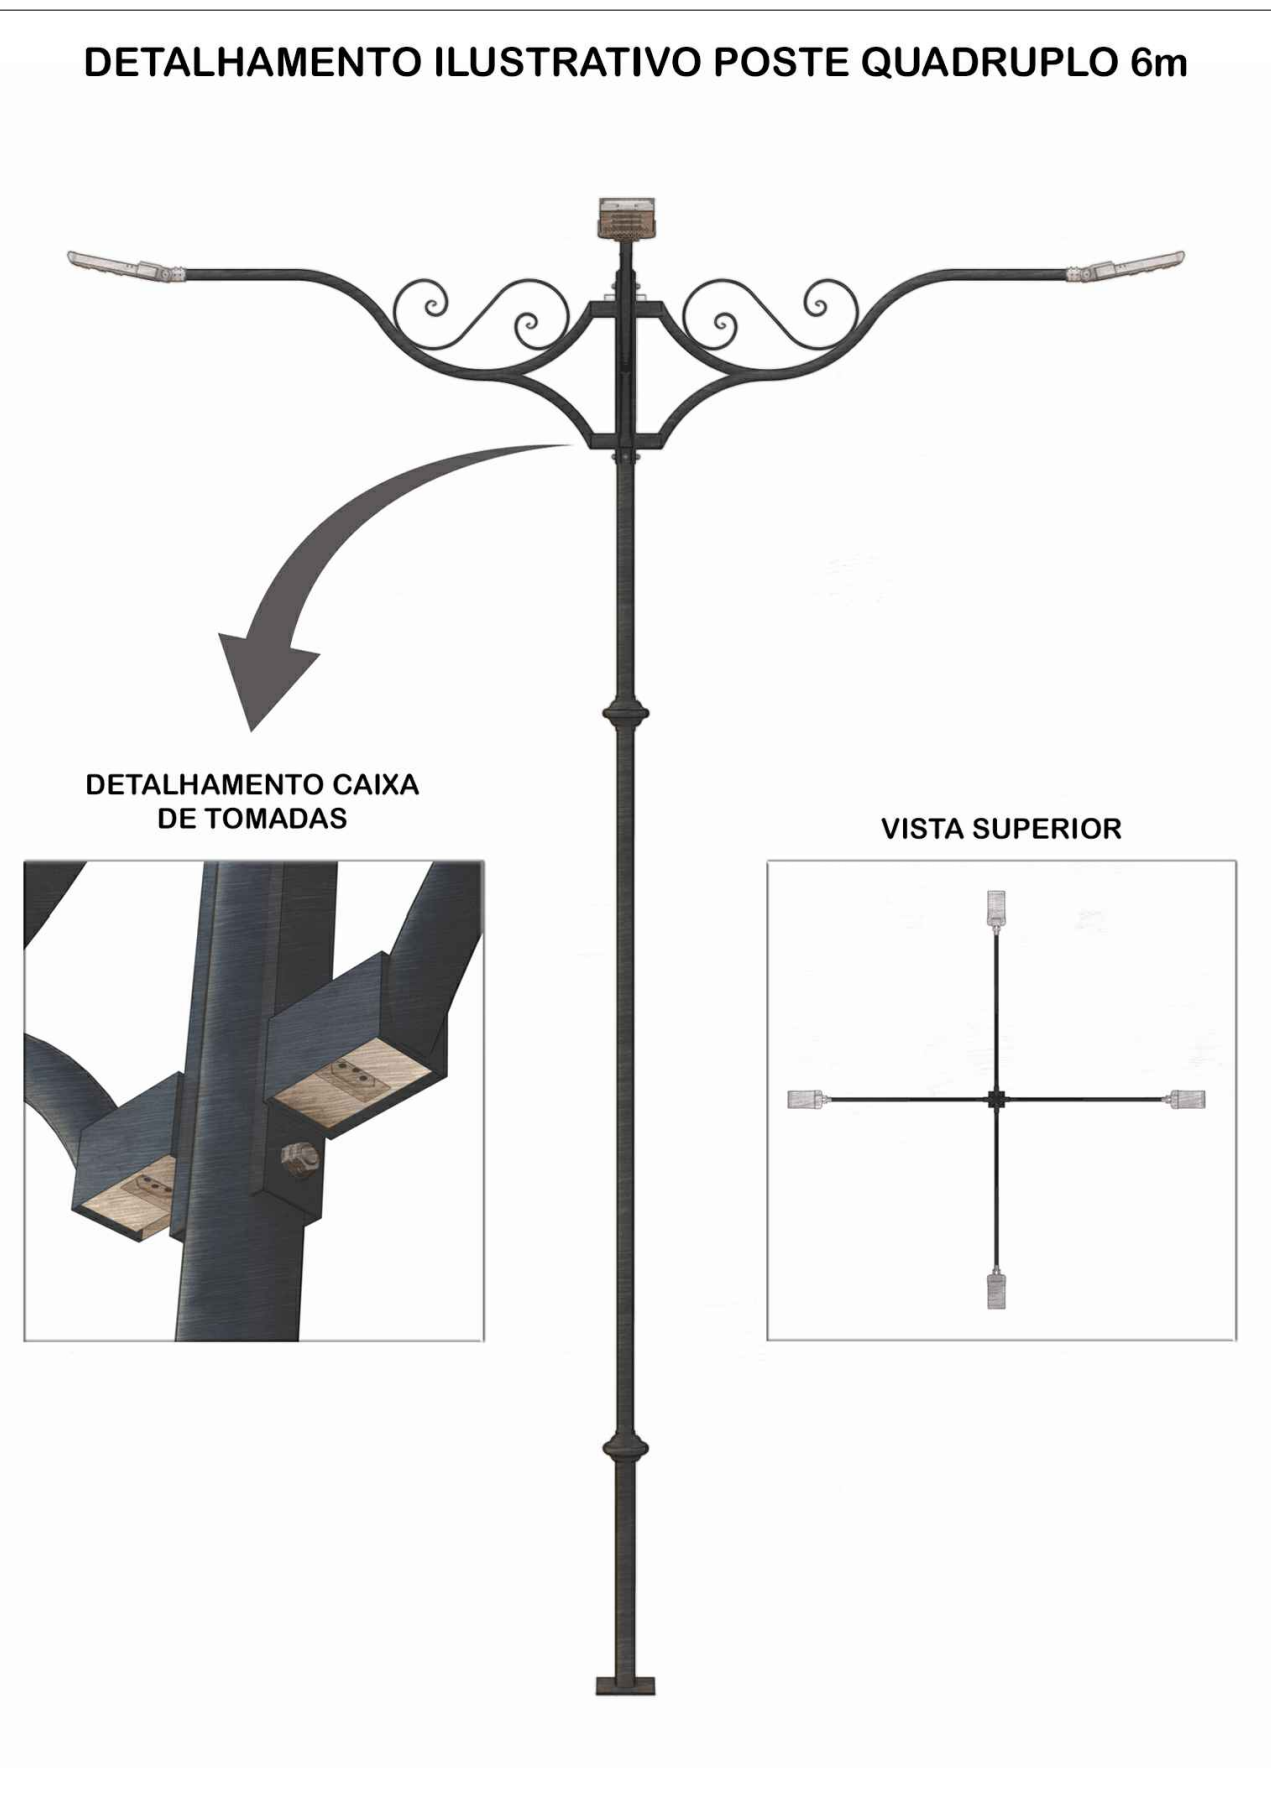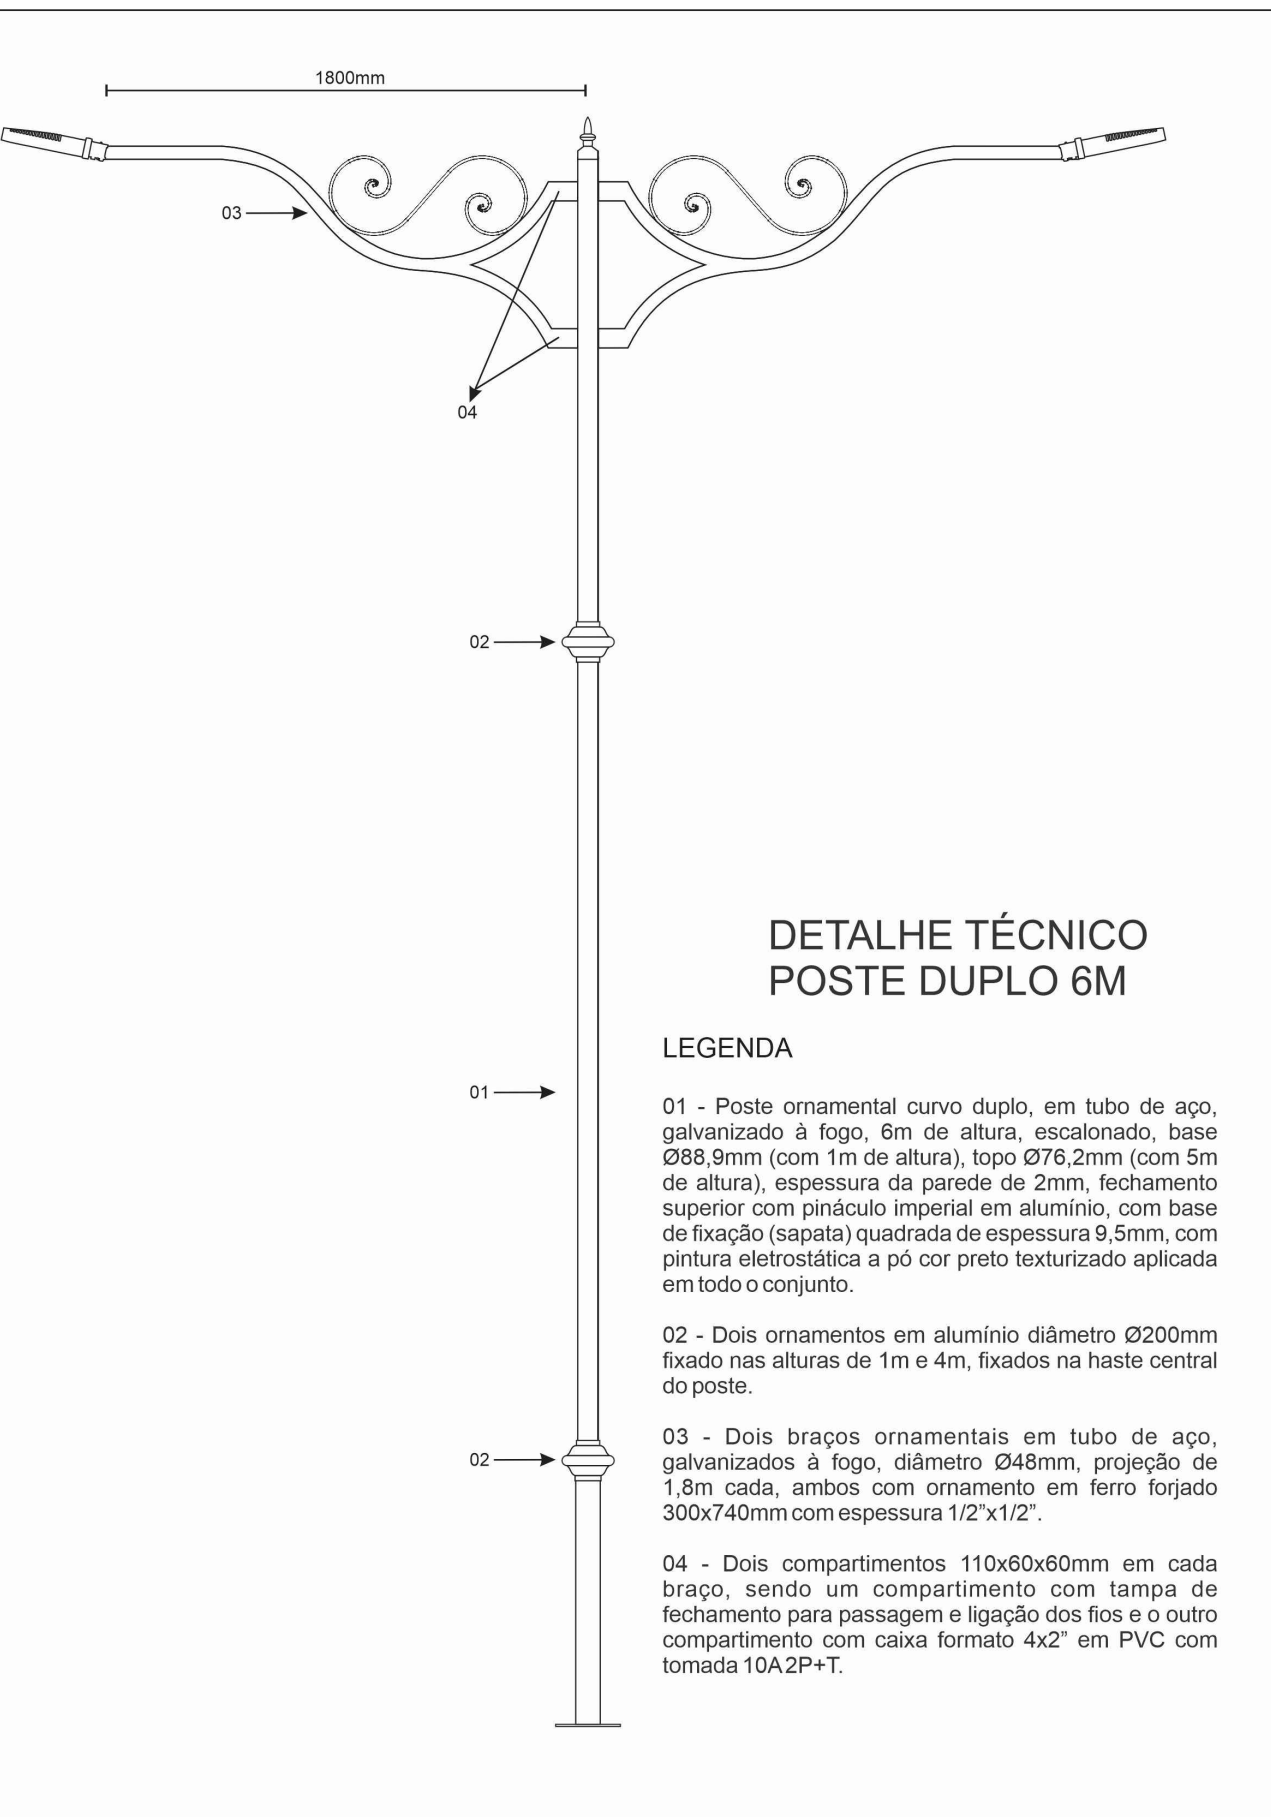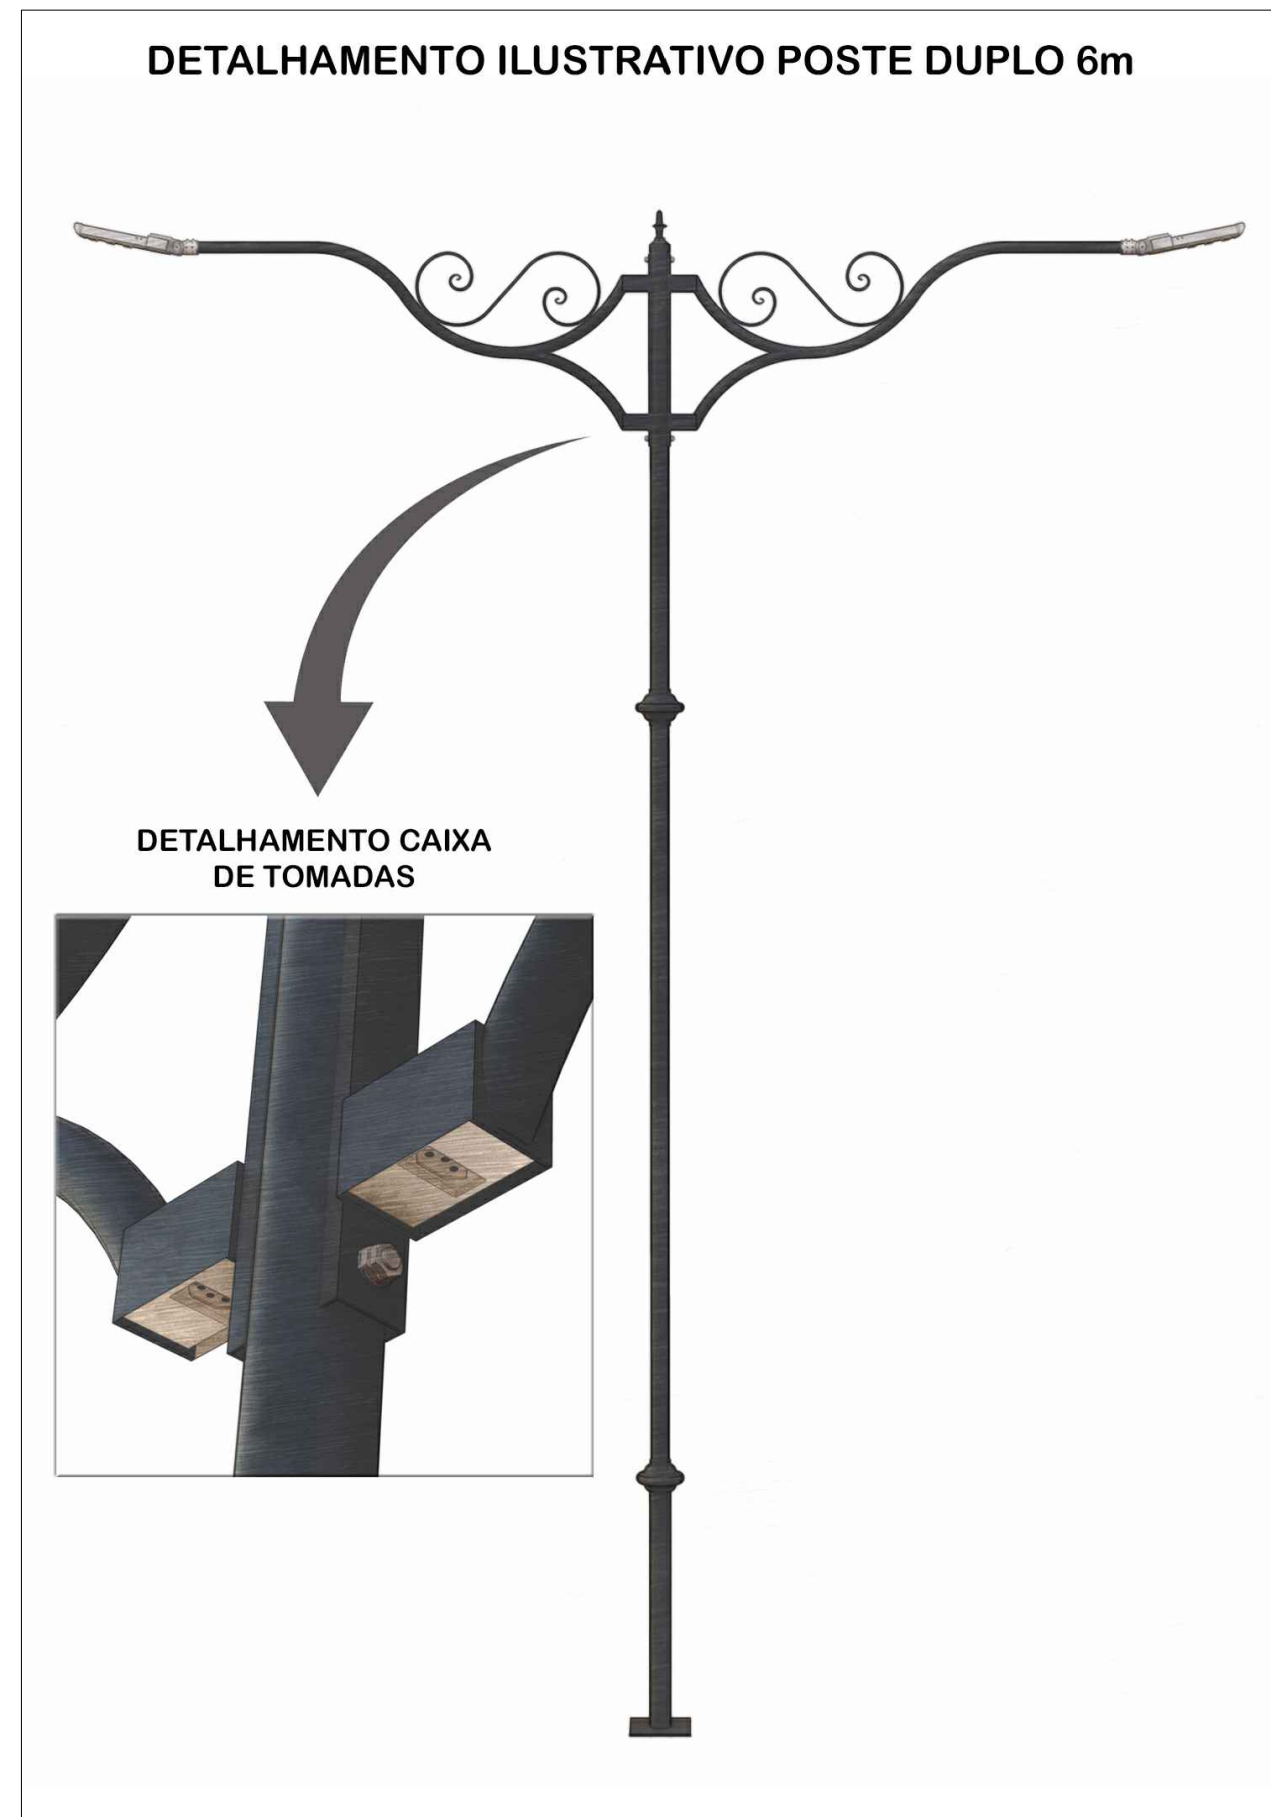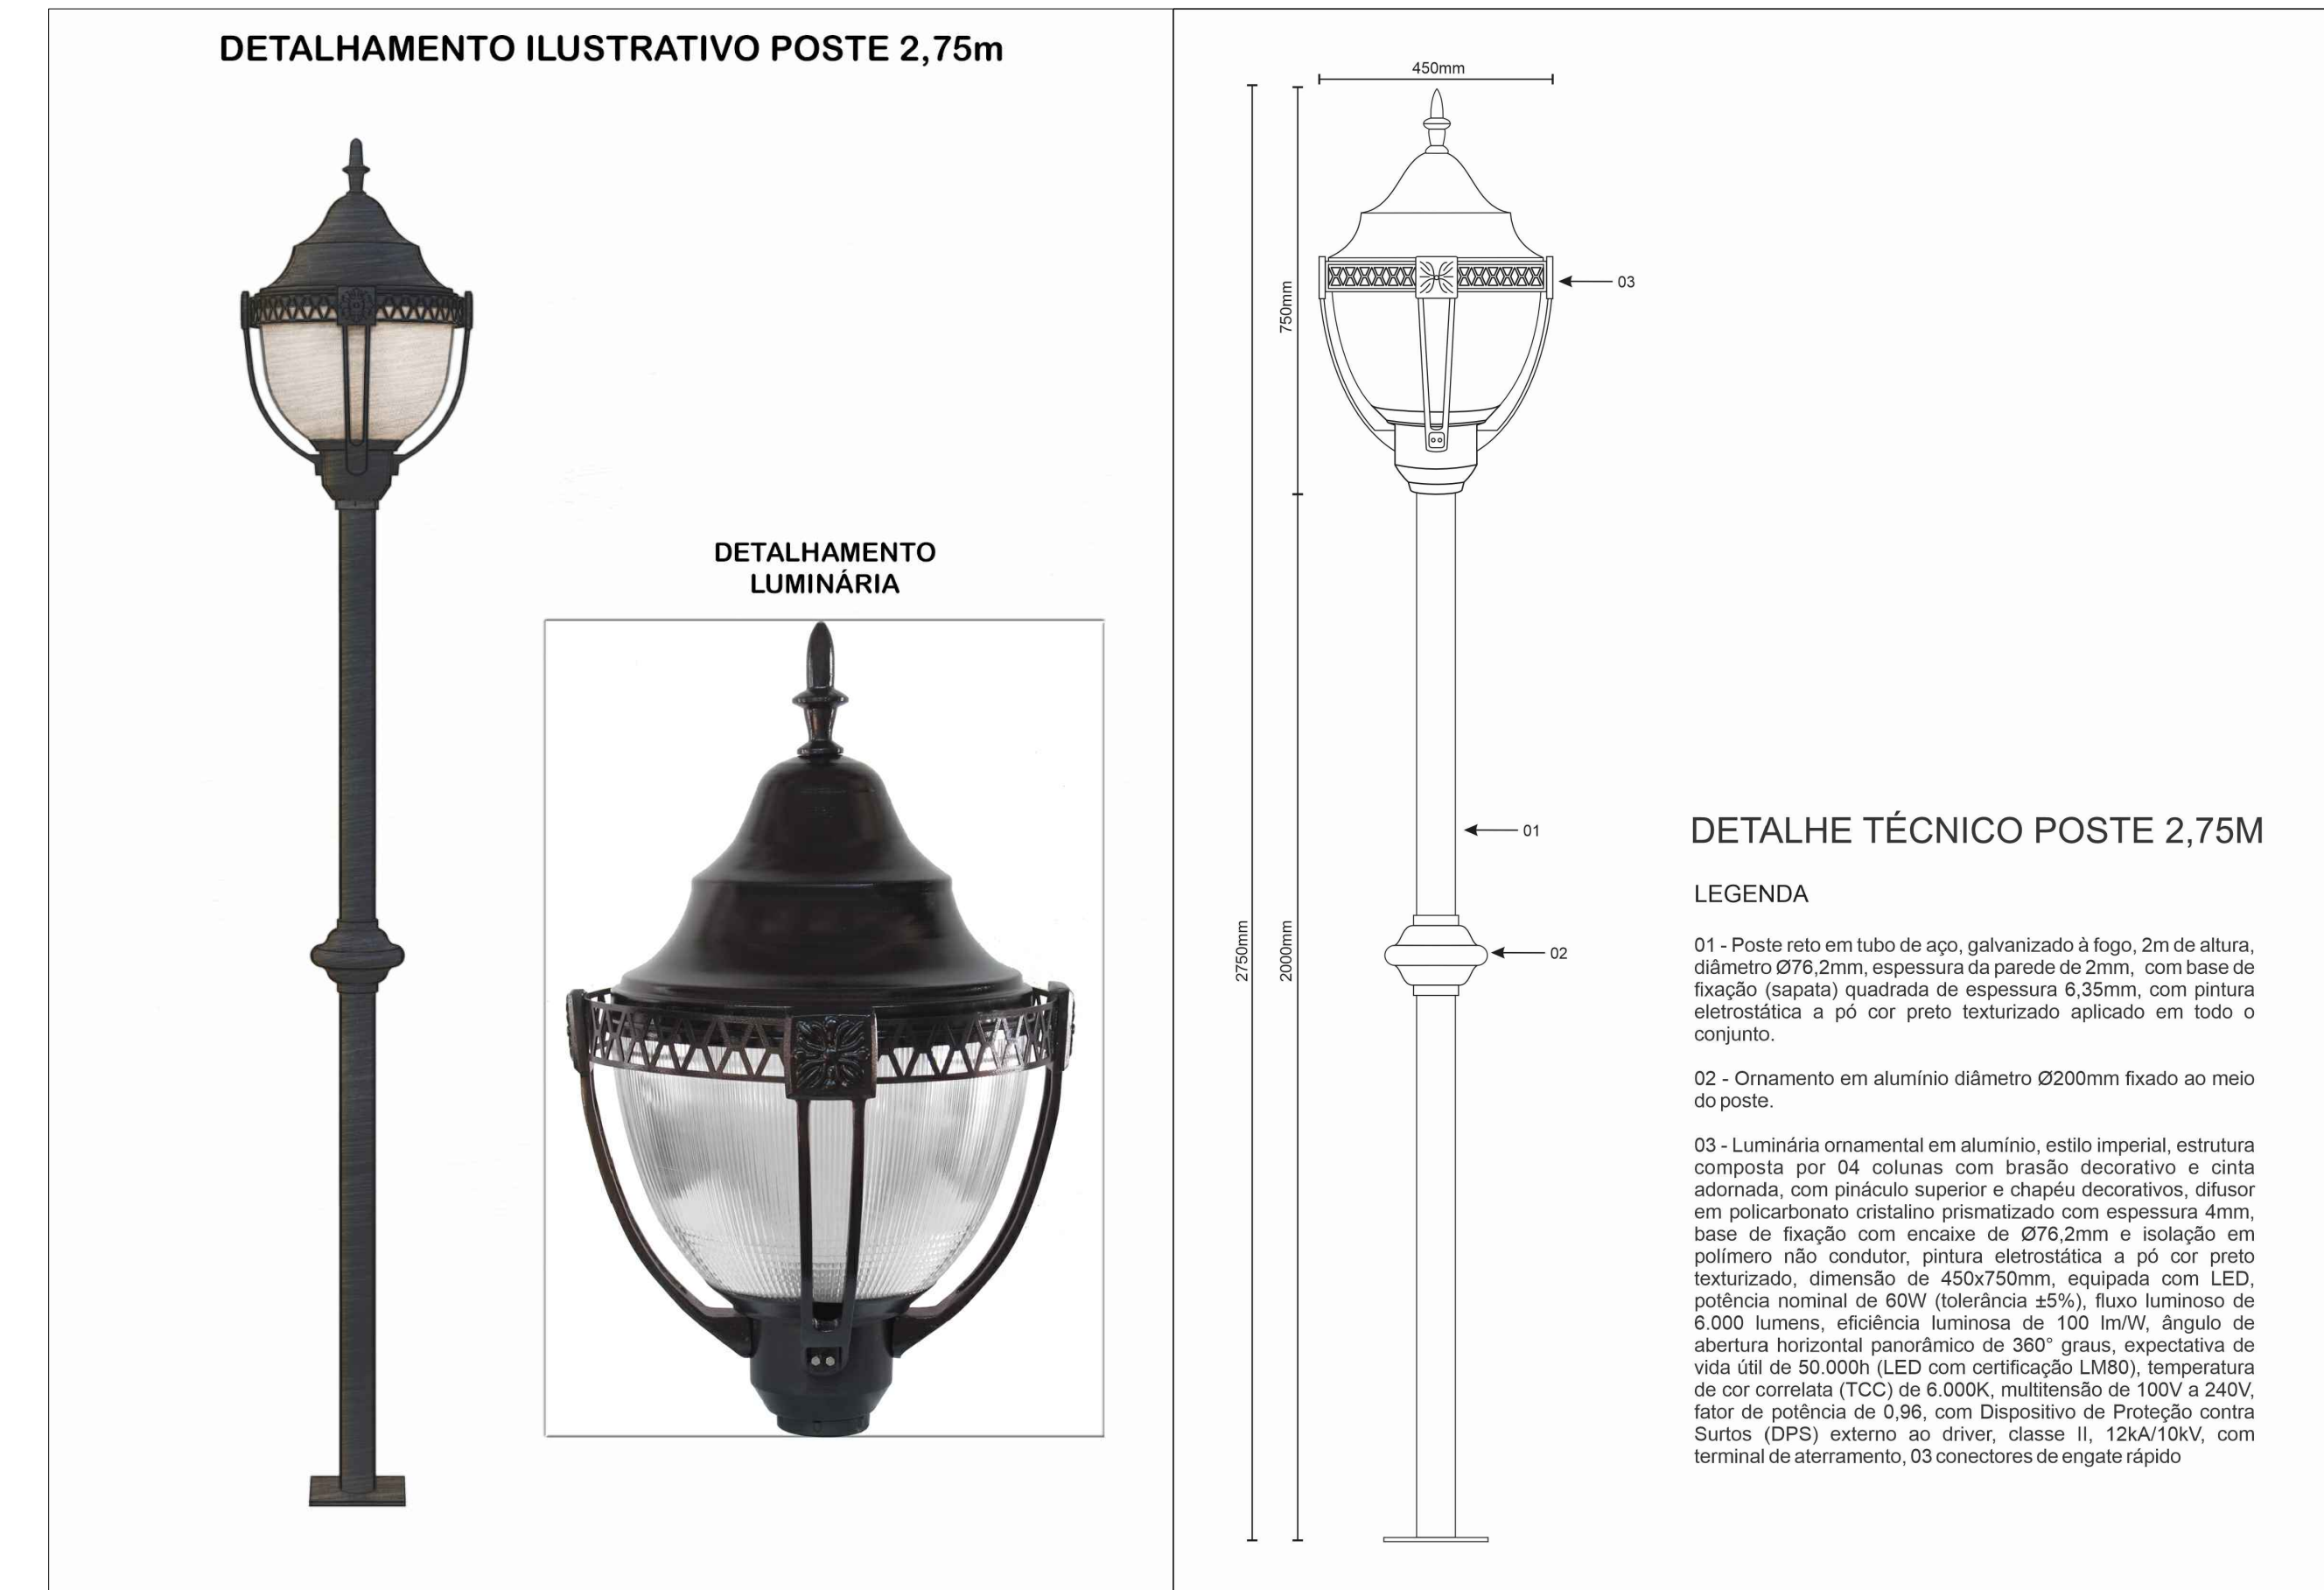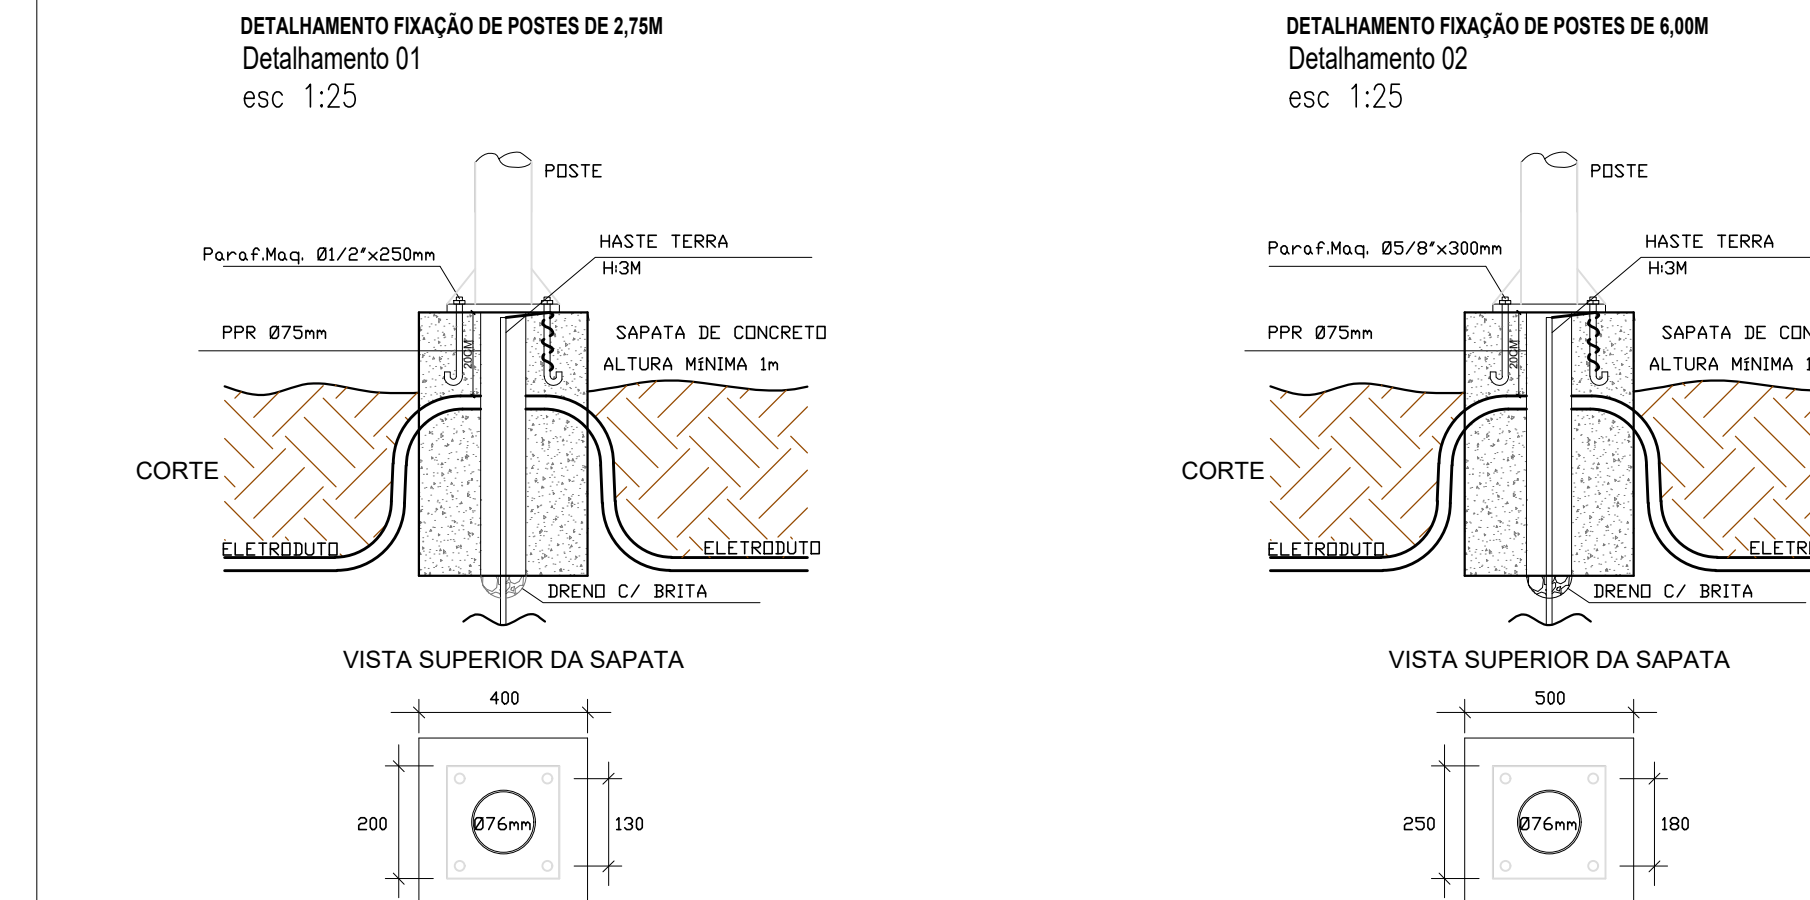

LEGENDA

- Poste reto 2,75m
- Poste duplo 6m
- Poste quádruplo 6m

- Poste duplo 0m
- Poste quádruplo 6m

DEPARTAMENTO MUNICIPAL DE ENGENHARIA

PROPOSTA(RO): **PREFEITURA MUNICIPAL DE TENENTE PORTELA**

PROJETO: **REVITALIZAÇÃO DE CANTEIROS CENTRAIS
E ILUMINAÇÃO PÚBLICA**

LOCAL: **AV. LUIZ C. PRESTES, RUA CHARRUAS E
AV. REDENÇÃO**

DATA:
MARÇO/2025

RESPONSÁVEL TÉCNICO: **ELIANDRO TIECKER**





REGISTRO CREA:
180283

ASSINATURA:

ESCALA: **S/A** PÁGINA: **04/06**

Responsável Técnico

Prefeito Municipal

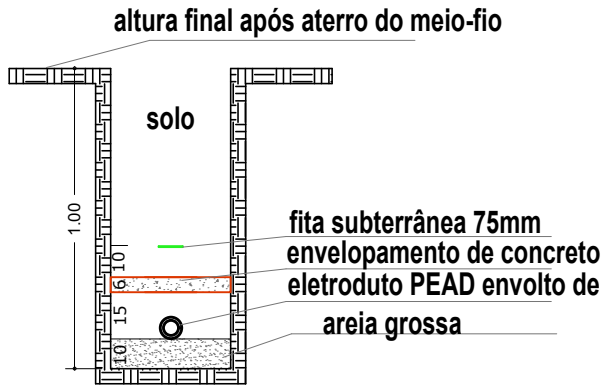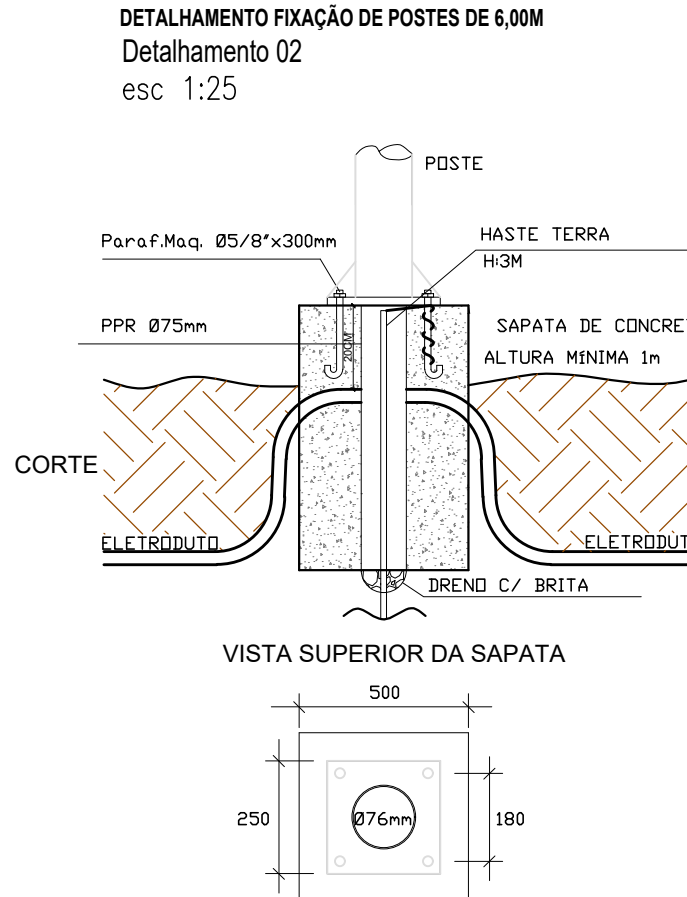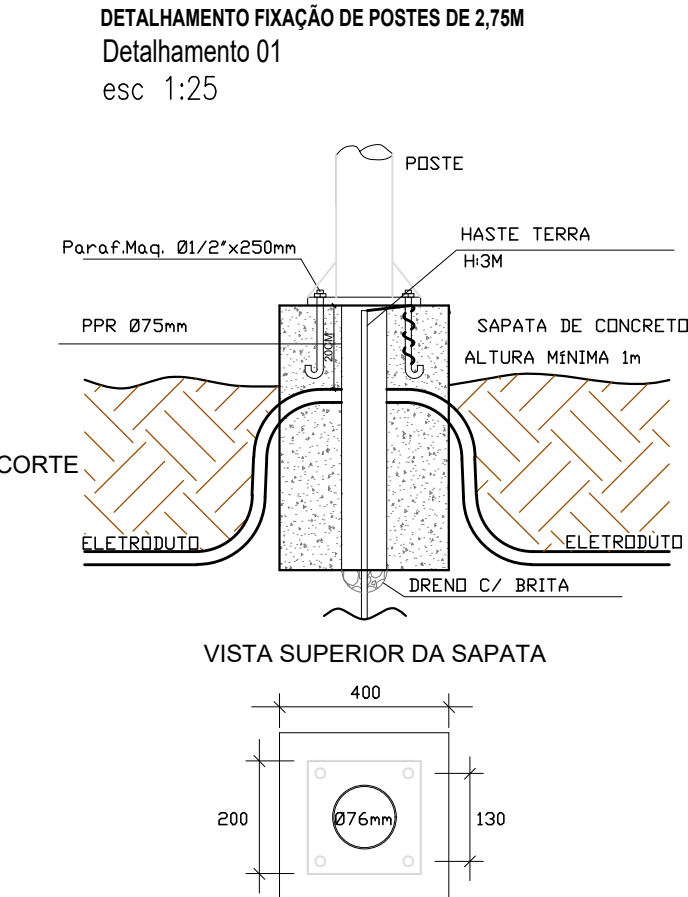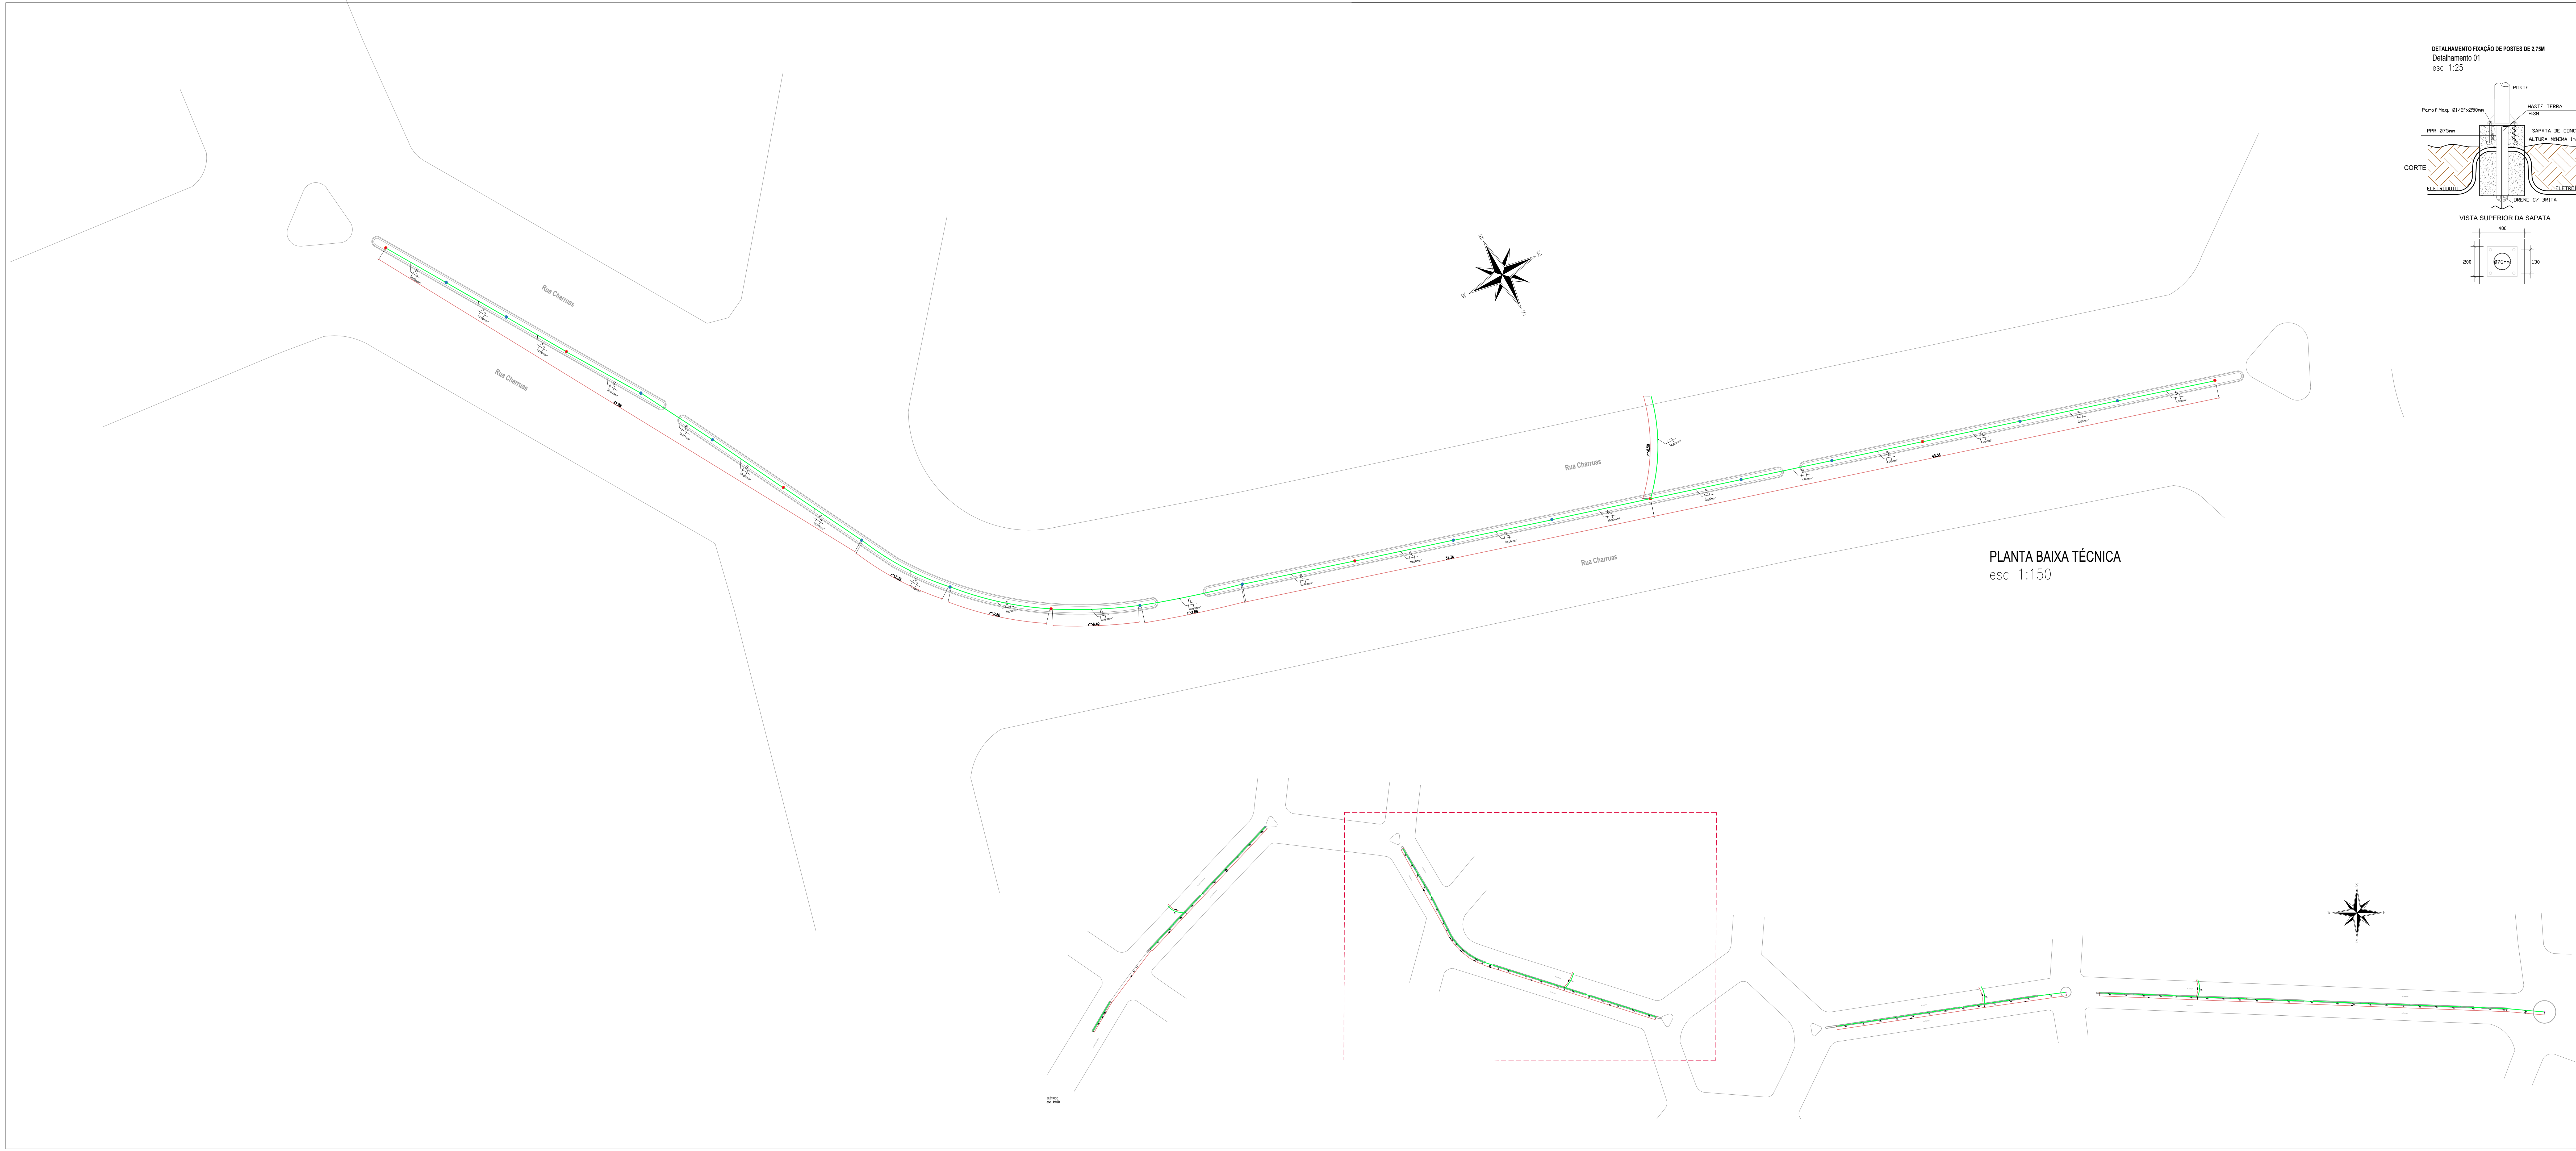

VALA ELETRODUTO
Detalhamento 03
esc 1:25





LEGENDA

- Poste reto 2,75m
- Poste duplo 6m
- Poste quádruplo 6m



DEPARTAMENTO MUNICIPAL DE ENGENHARIA

PROPRIETÁRIO: PREFEITURA MUNICIPAL DE TENENTE PORTELA	
PROJETO: REVITALIZAÇÃO DE CANTEIROS CENTRAIS ILUMINAÇÃO PÚBLICA	
LOCAL: AV. LUIS C. PRESTES, RUA CHARRUAS E AV. REDENÇÃO	DATA: MARÇO/2025
RESPONSÁVEL TÉCNICO: ELIANDRO TIECKER	REGISTRO CREA: 180283
ASSINATURA:	ESCALA: S/A PRANCHAS: 05/06
Responsável Técnico: Prefeita Municipal	

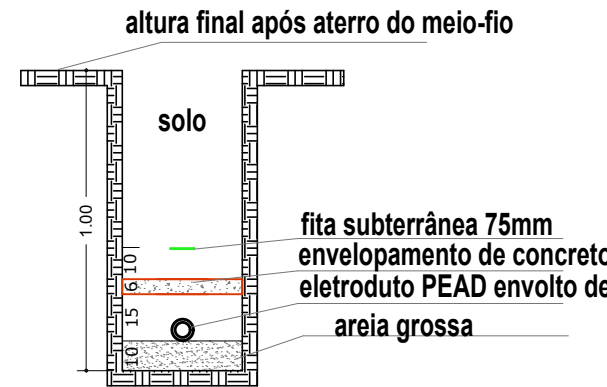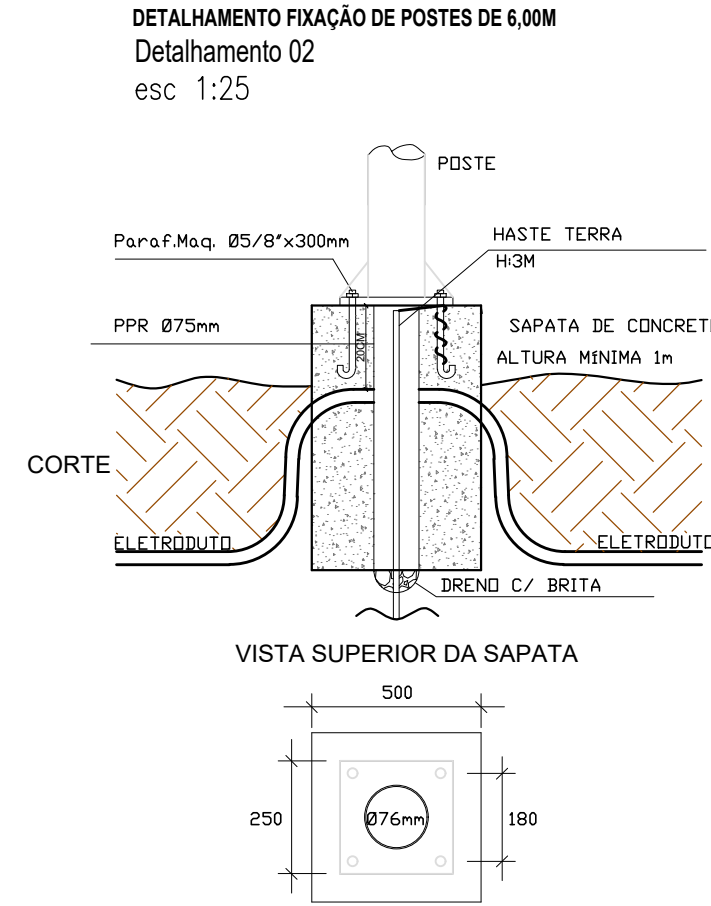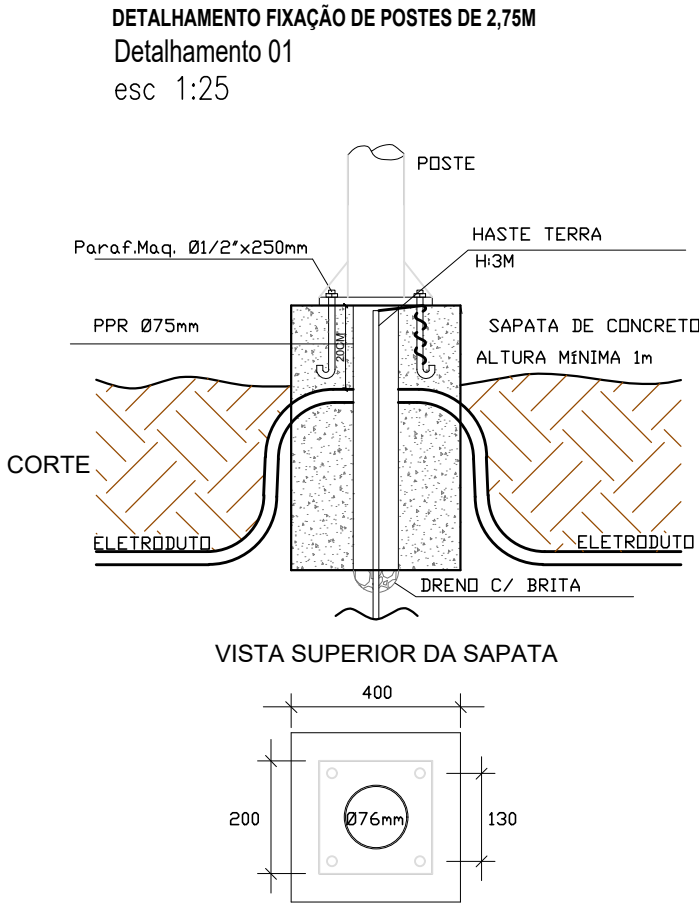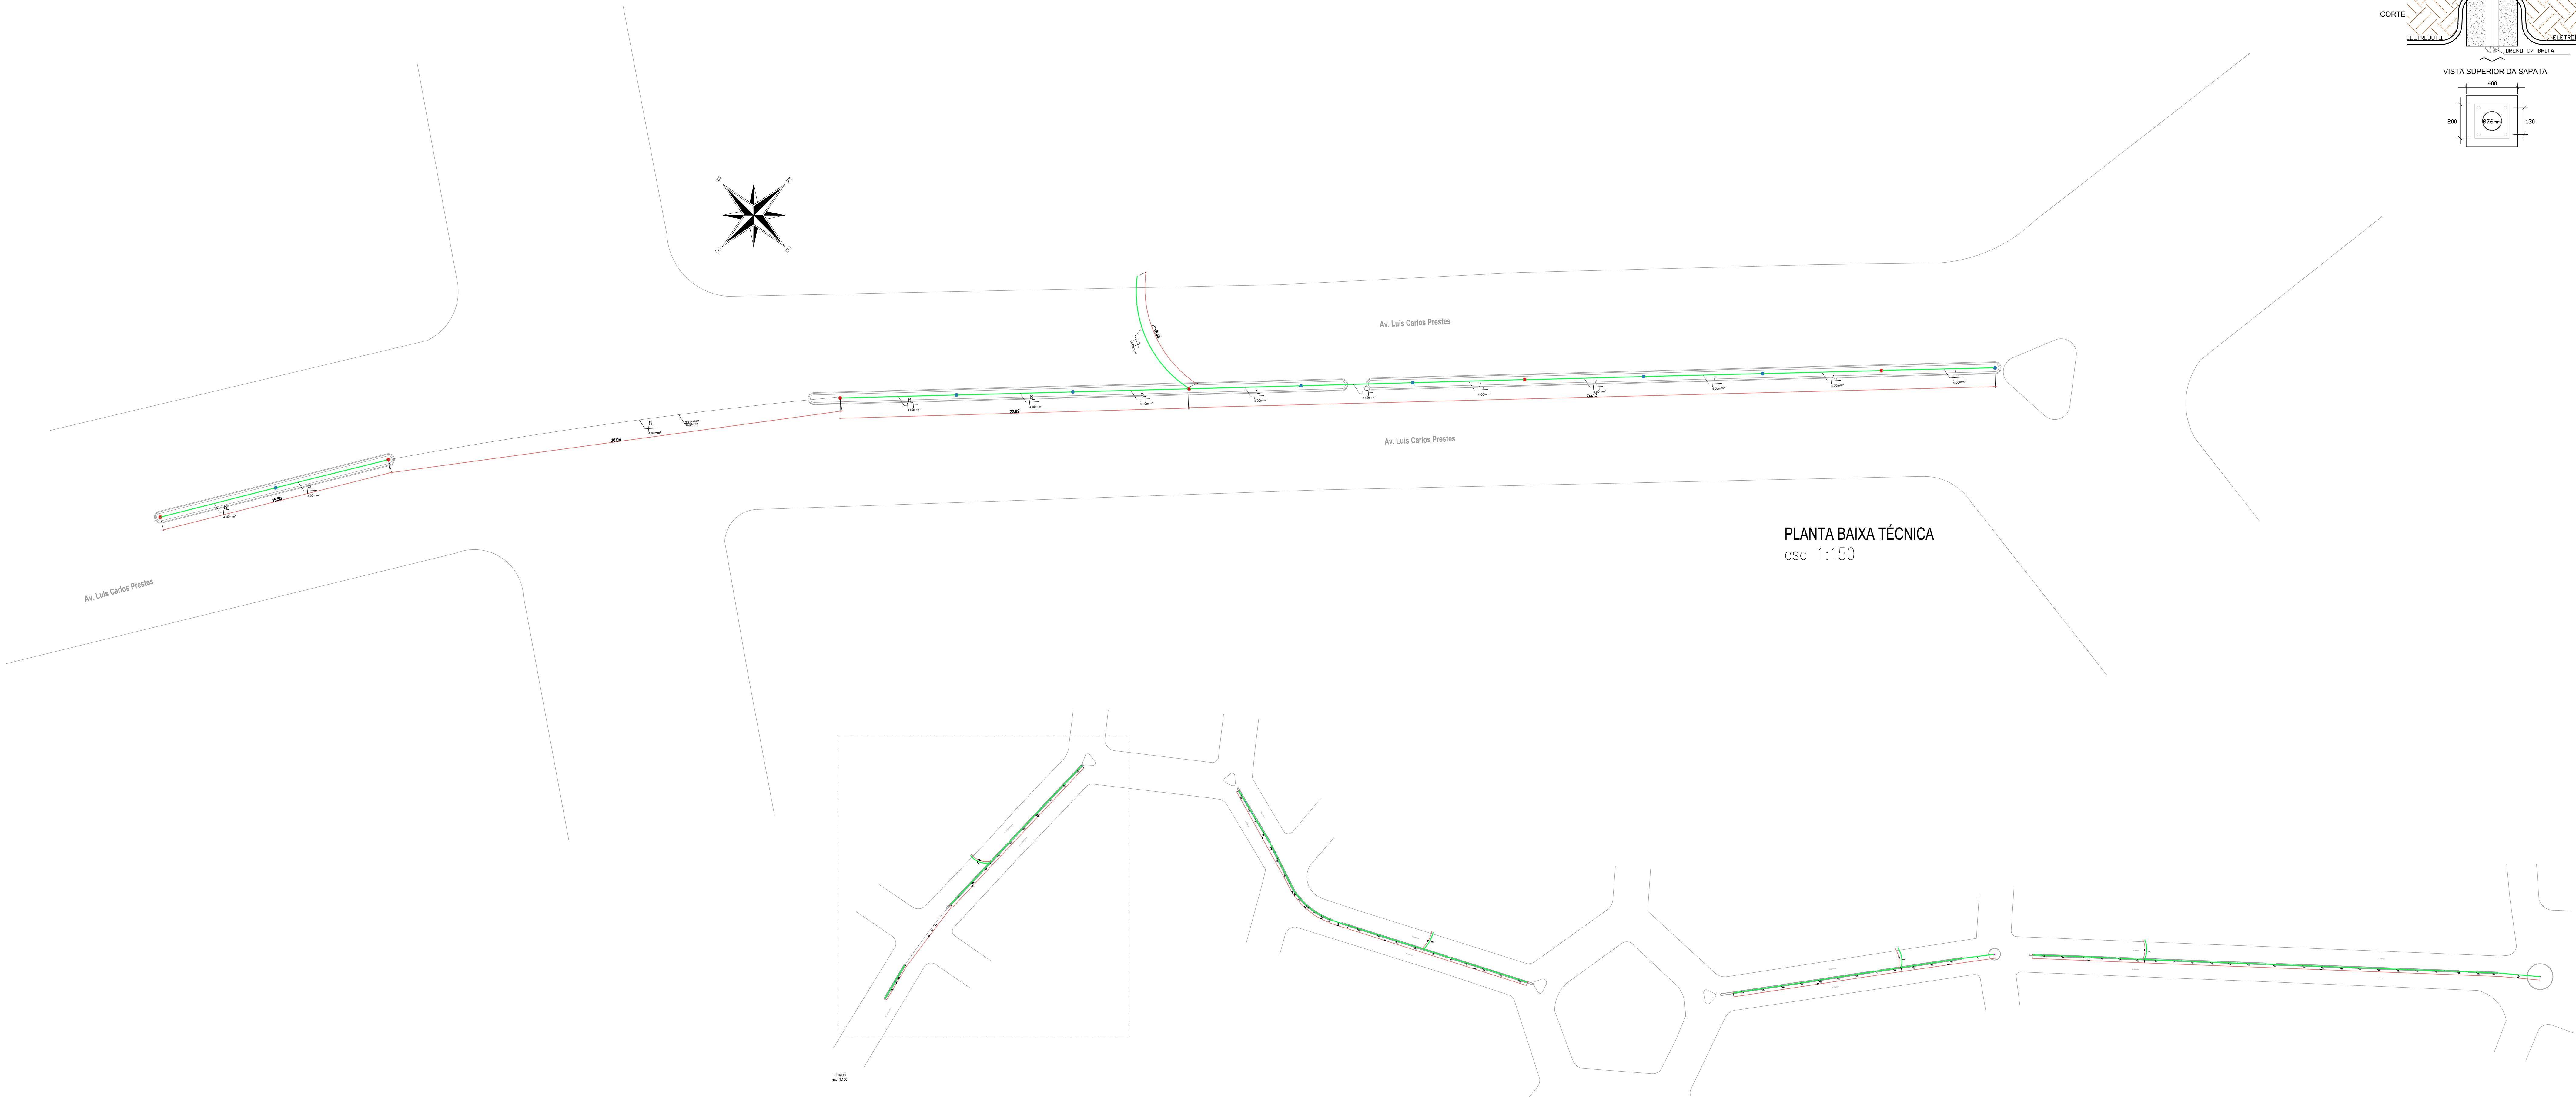

VALA ELETRODUTO


Detalhamento 03

esc 1:25

LEGENDA

- Poste reto 2,75m
- Poste duplo 6m
- Poste quádruplo 6m

DEPARTAMENTO MUNICIPAL DE ENGENHARIA			
PROPRIETÁRIO: PREFEITURA MUNICIPAL DE TENENTE PORTELA			
PROJETO: REVITALIZAÇÃO DE CANTEIROS CENTRAIS ILUMINAÇÃO PÚBLICA			
LOCAL: AV. LUIS C. PRESTES, RUA CHARRUAS E AV. REDENÇÃO		DATA: MARÇO/2025	
RESPONSÁVEL TÉCNICO: ELIANDRO TIECKER		REGISTRO CREA: 180283	
ASSINATURA:		ESCALA: S/A	PRANCHAS: 06/06
Responsável Técnico		Prefeito Municipal	

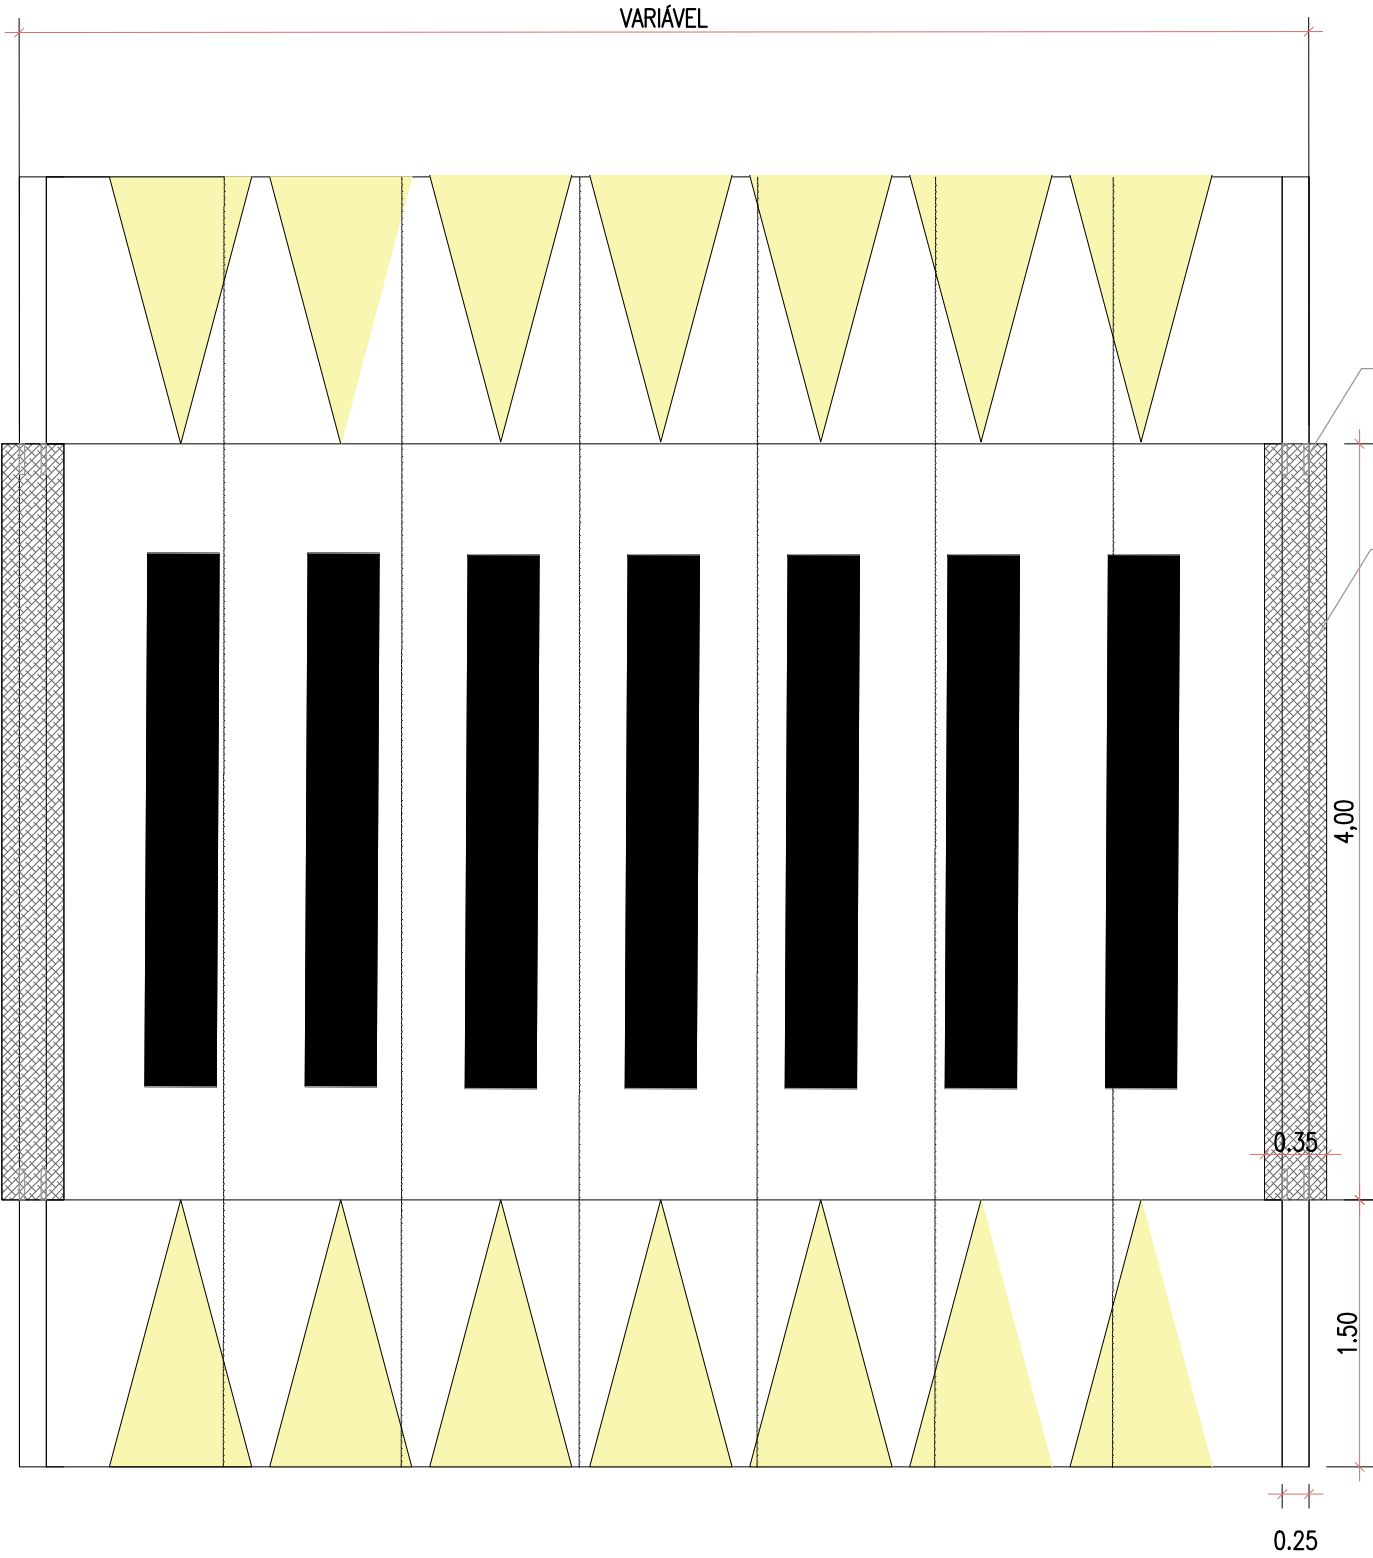

Cantoneira (abas Iguais)
38,1x3,17mm (LxE)

Chapa galvanizada xadrez
e:6,3mm



DEPARTAMENTO MUNICIPAL DE ENGENHARIA

PROPRIETÁRIO: PREFEITURA MUNICIPAL DE TENENTE PORTELA

PROJETO: FAIXAS ELEVDAS AVENIDA CERES

LOCAL: AV. CERES

DATA: MARÇO/2025

RESPONSÁVEL TÉCNICO: ELIANDRO TIECKER

REGISTRO CREA: 180283

ASSINATURA:

ESCALA:

S/A

PRANCHA:

7

Responsável Técnico

Prefeito Municipal