



1 PLANTA BAIXA - ÁREA A SER CONSTRUÍDA: 46,2 m²
ESCALA: 1/75

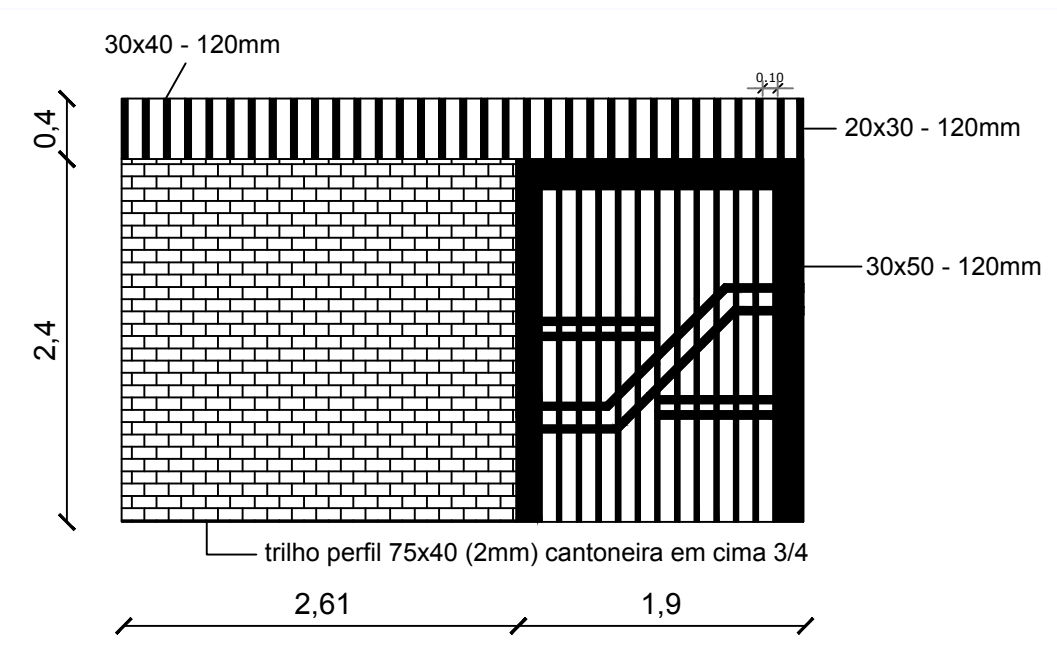

2 MURO A EXECUTAR
ESCALA: 1/75

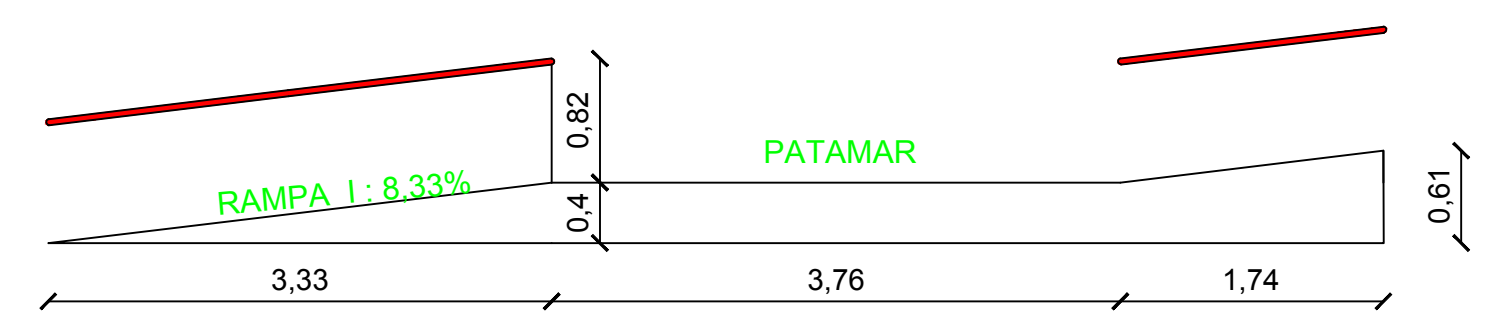

LEGENDA:

BARRA DE APOIO FIXADA NA PAREDE

3 VISTA LATERAL RAMPA
ESCALA: 1/75



DEPARTAMENTO MUNICIPAL DE ENGENHARIA

PREFEITURA MUNICIPAL DE TENENTE PORTELA	
ESCOLA MUNICIPAL AYRYON SENNA	ÁREA CONSTRUÍDA: 46,20m²
obra: CONSTRUÇÃO RAMPA DE ACESSO AO GINÁSIO	DATA: DEZ/2018
Engenheiro Civil ELIANDRO TIECKER	
REGISTRO CREA: 180283	
ESCALA: 1:50	PRANCHA: 01/01
Resp. Técnico	Prefeito Municipal