

IMAGEM 1: REFERÊNCIA PAGINAÇÃO ESPINHA DE PEIXE NA COR CINZA

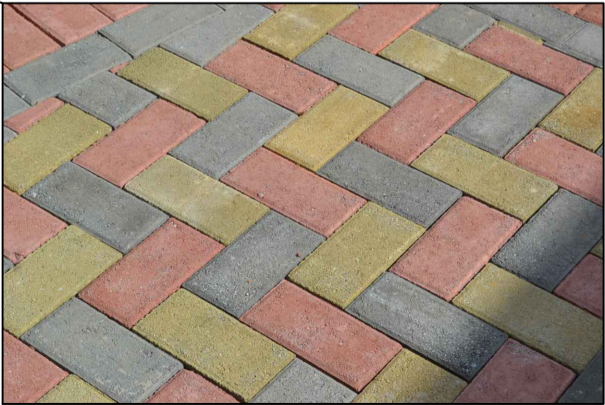


IMAGEM 2: REFERÊNCIA PAGINAÇÃO ESPINHA DE PEIXE NAS CORES: AMARELO, VERMELHO, VERDE E CINZA.

3 PLANTA BAIXA C/ INDICAÇÃO DE PISOS
ESCALA 1/125

LEGENDA	
	GRAMADO
	CONCRETO LISO - POLIDO
	BLOCO DE CONCRETO INTERTRAVADO
	BLOCO DE CONCRETO INTERTRAVADO - COLORIDO
	PISO DE CONCRETO COM PINTURA EPÓXI - VERMELHO
	PISO DE CONCRETO COM PINTURA EPÓXI - AZUL
	PISO DE CONCRETO COM PINTURA EPÓXI - LARANJA
	PEDRA BRITA
	EDIFICAÇÃO EXISTENTE



DEPARTAMENTO MUNICIPAL DE ENGENHARIA	
PREFEITURA MUNICIPAL DE TENENTE PORTELA	
PROJETO DE REFORMA DA PRAÇA ALIBINO RIGON	ÁREA CONSTRUÍDA: 2.567,11 m²
PLANTA BAIXA COM INDICAÇÃO DE PISO	DATA: DEZEMBRO/2019
Colaboração: FERNANDA HERMES SOARES E JACKSON JORGE BITENCORTE	
Engenheiro Civil ELIANDRO TIECKER	REGISTRO CREA: 180283
Resp. Técnico	ESCALA: 1:125
Prefeito Municipal	FRANCHA: 03/11