



PLANTA BAIXA DE DRENAGEM PLUVIAL
ESC.: 1.500

- LEGENDA
- BOCA DE LOBO 1,30x1,30x1,60m A SER INSERIDA (5 UNIDADES)
 - BOCA DE LOBO EXISTENTE
 - TUBO DE CONCRETO SIMPLES Ø 60cm
 - TUBO DE CONCRETO ARMADO Ø 60cm
 - SENTIDO DE ESCOAMENTO DAS ÁGUAS PLUVIAIS

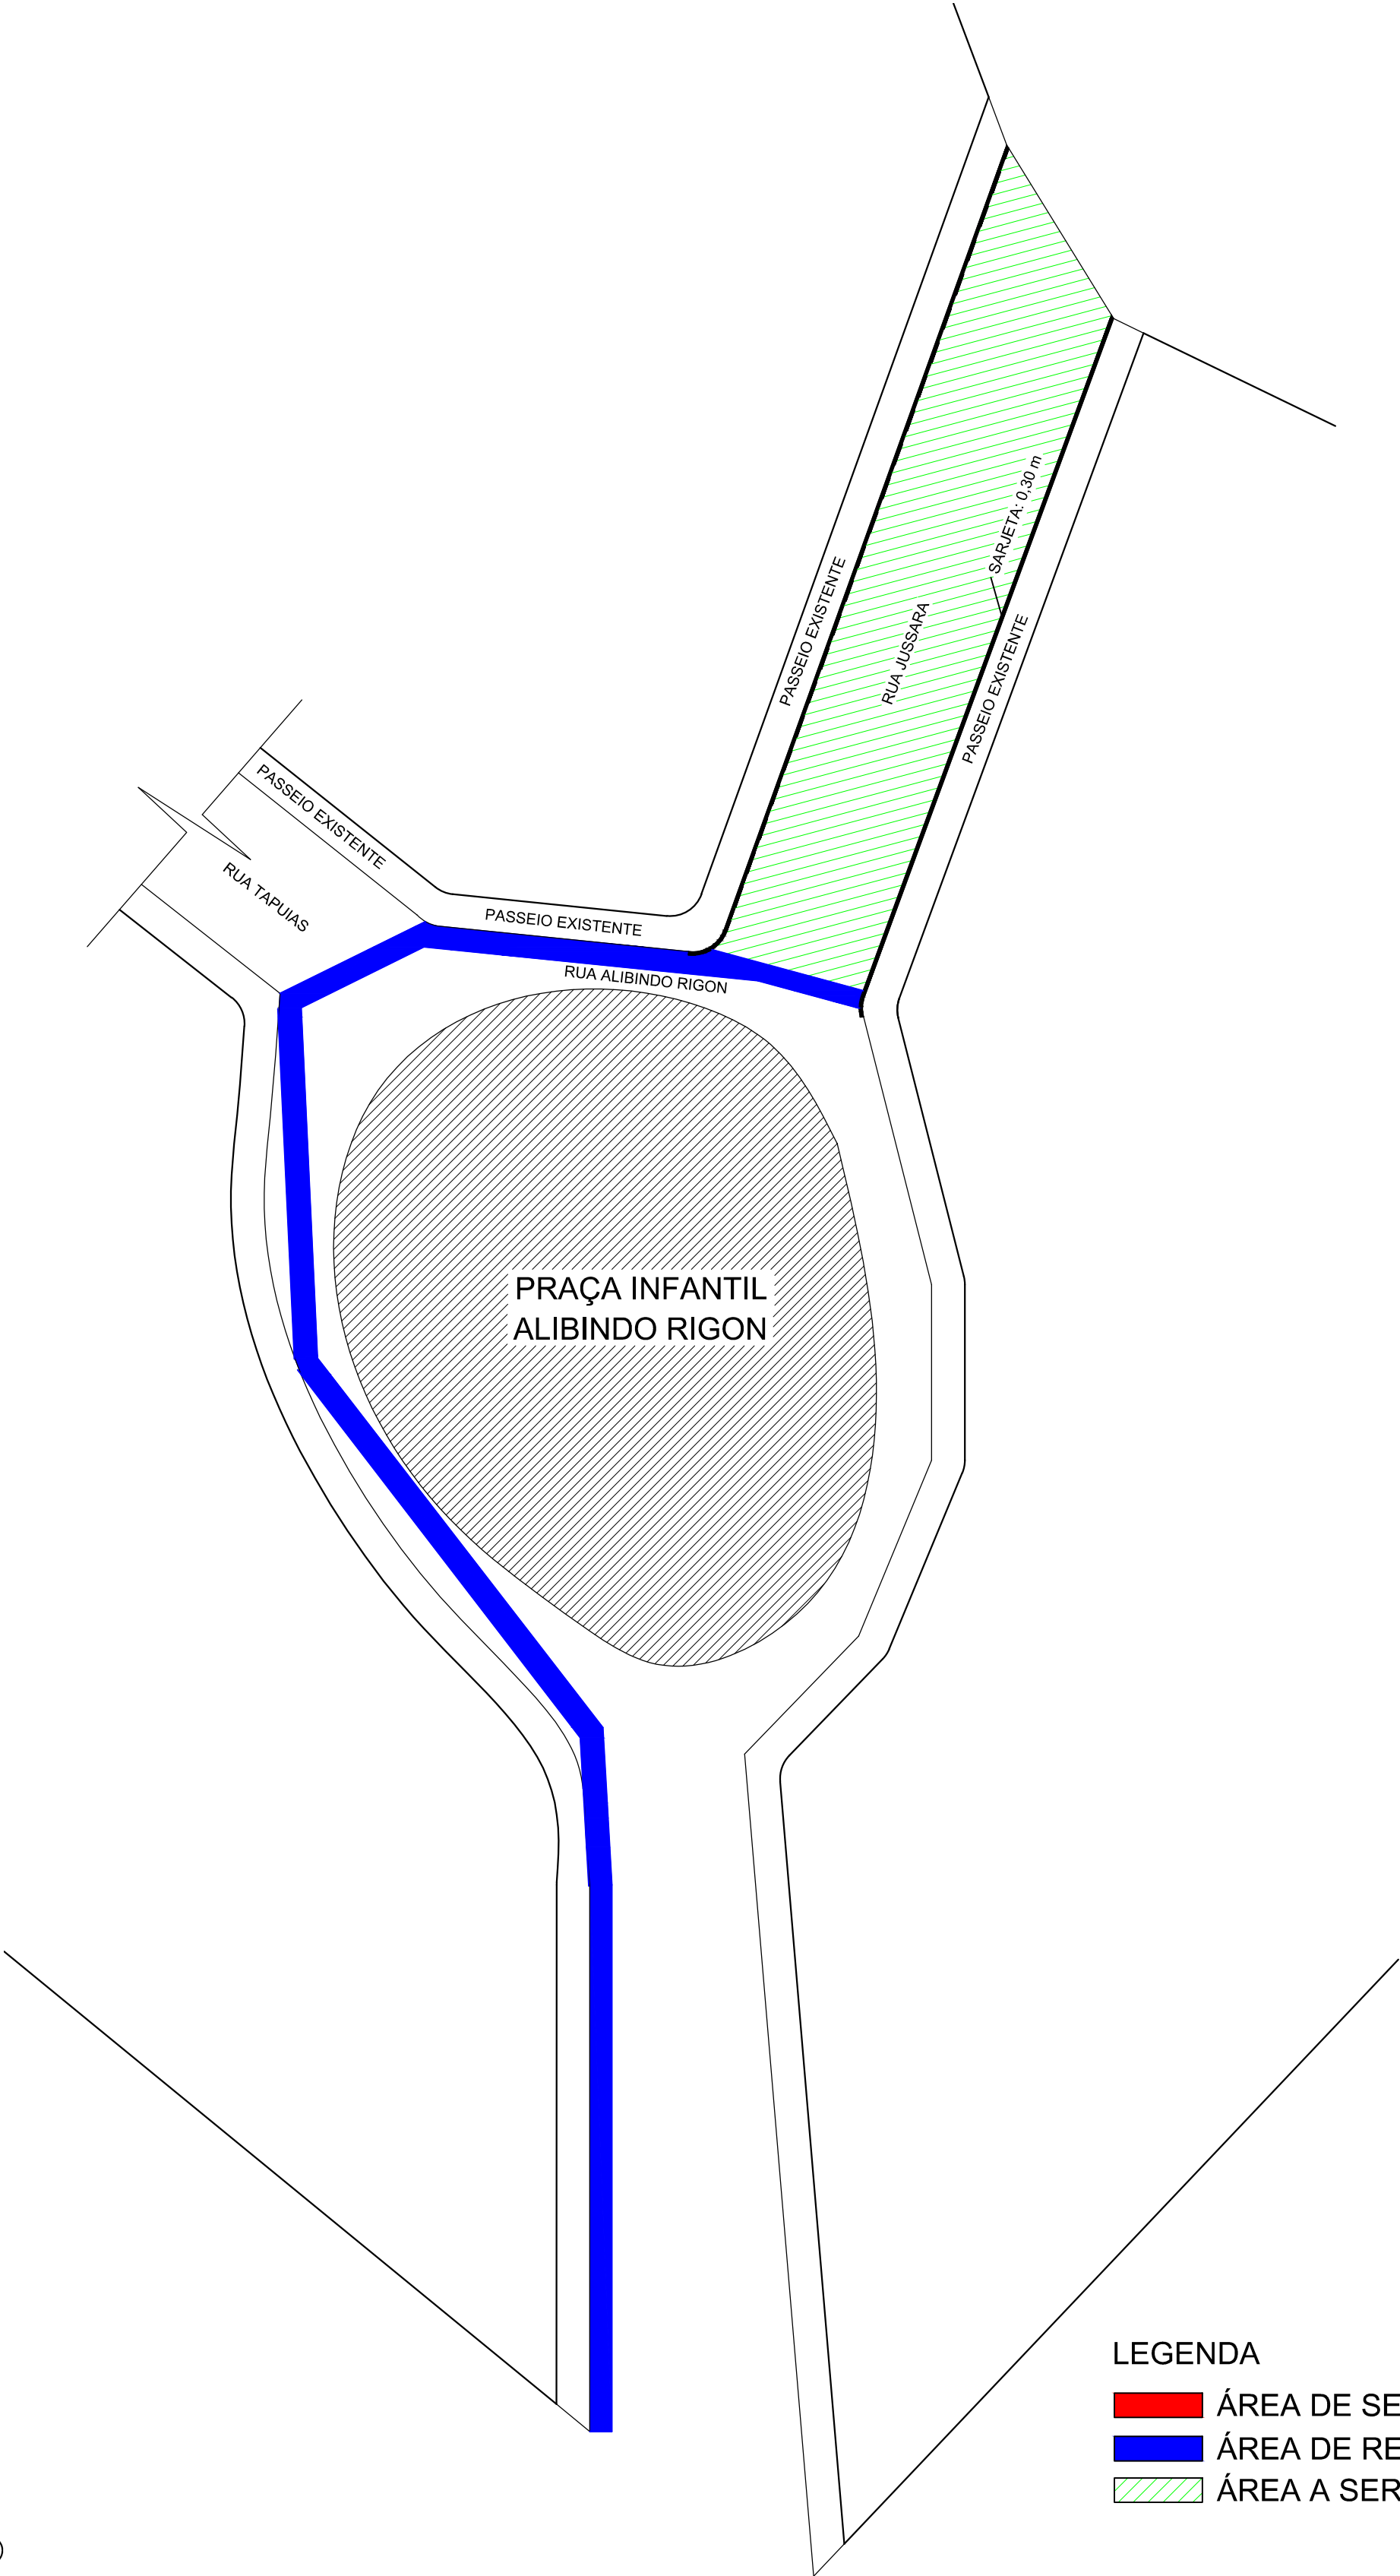


PLANTA BAIXA C/ INDICAÇÃO DAS ÁREAS RETIRADA DE PAV. E SARJETAS
ESC.: 1.500

- LEGENDA
- ÁREA DE SERJETAS PREVISTAS - 135,57 m
 - ÁREA DE RETIRADA DE PAVIMENTAÇÃO
 - ÁREA A SER PAVIMENTADA

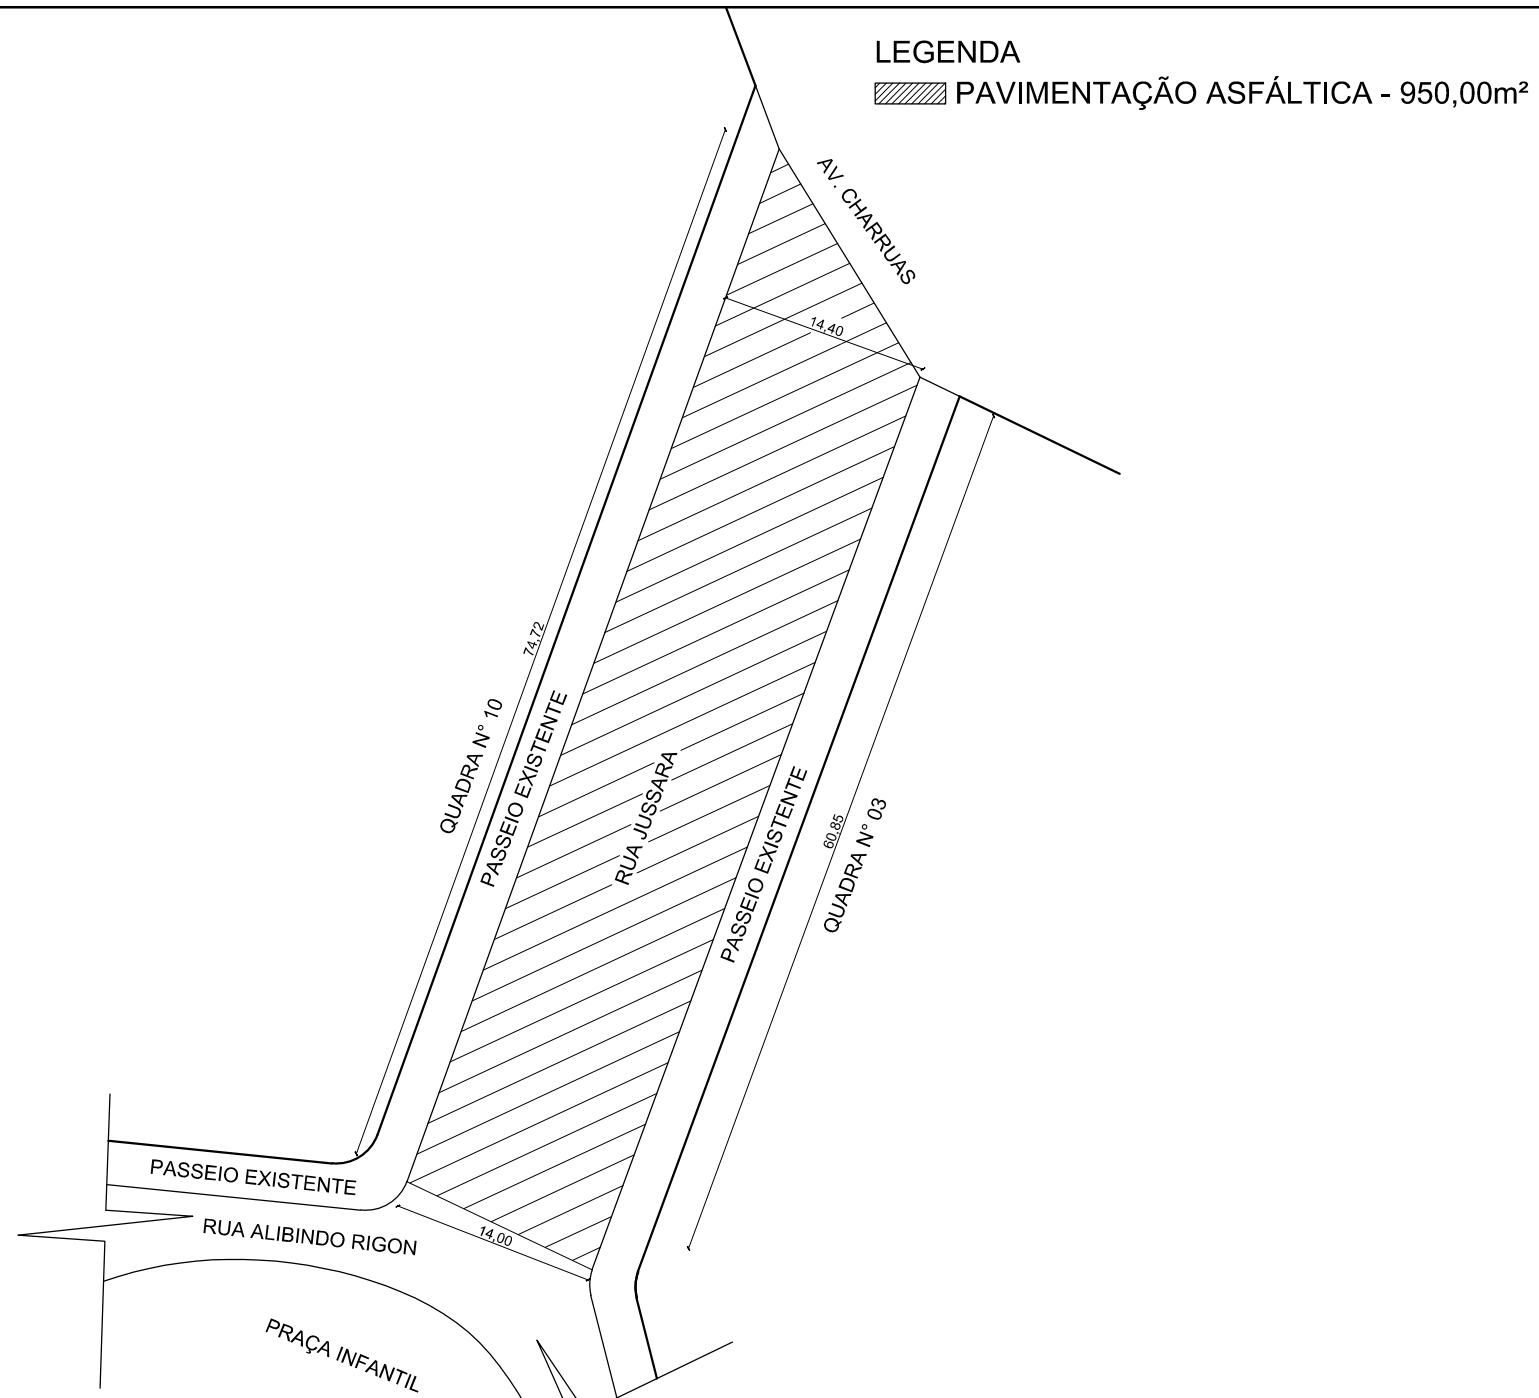

PLANTA BAIXA DE PAVIMENTAÇÃO
ESC.: 1.500

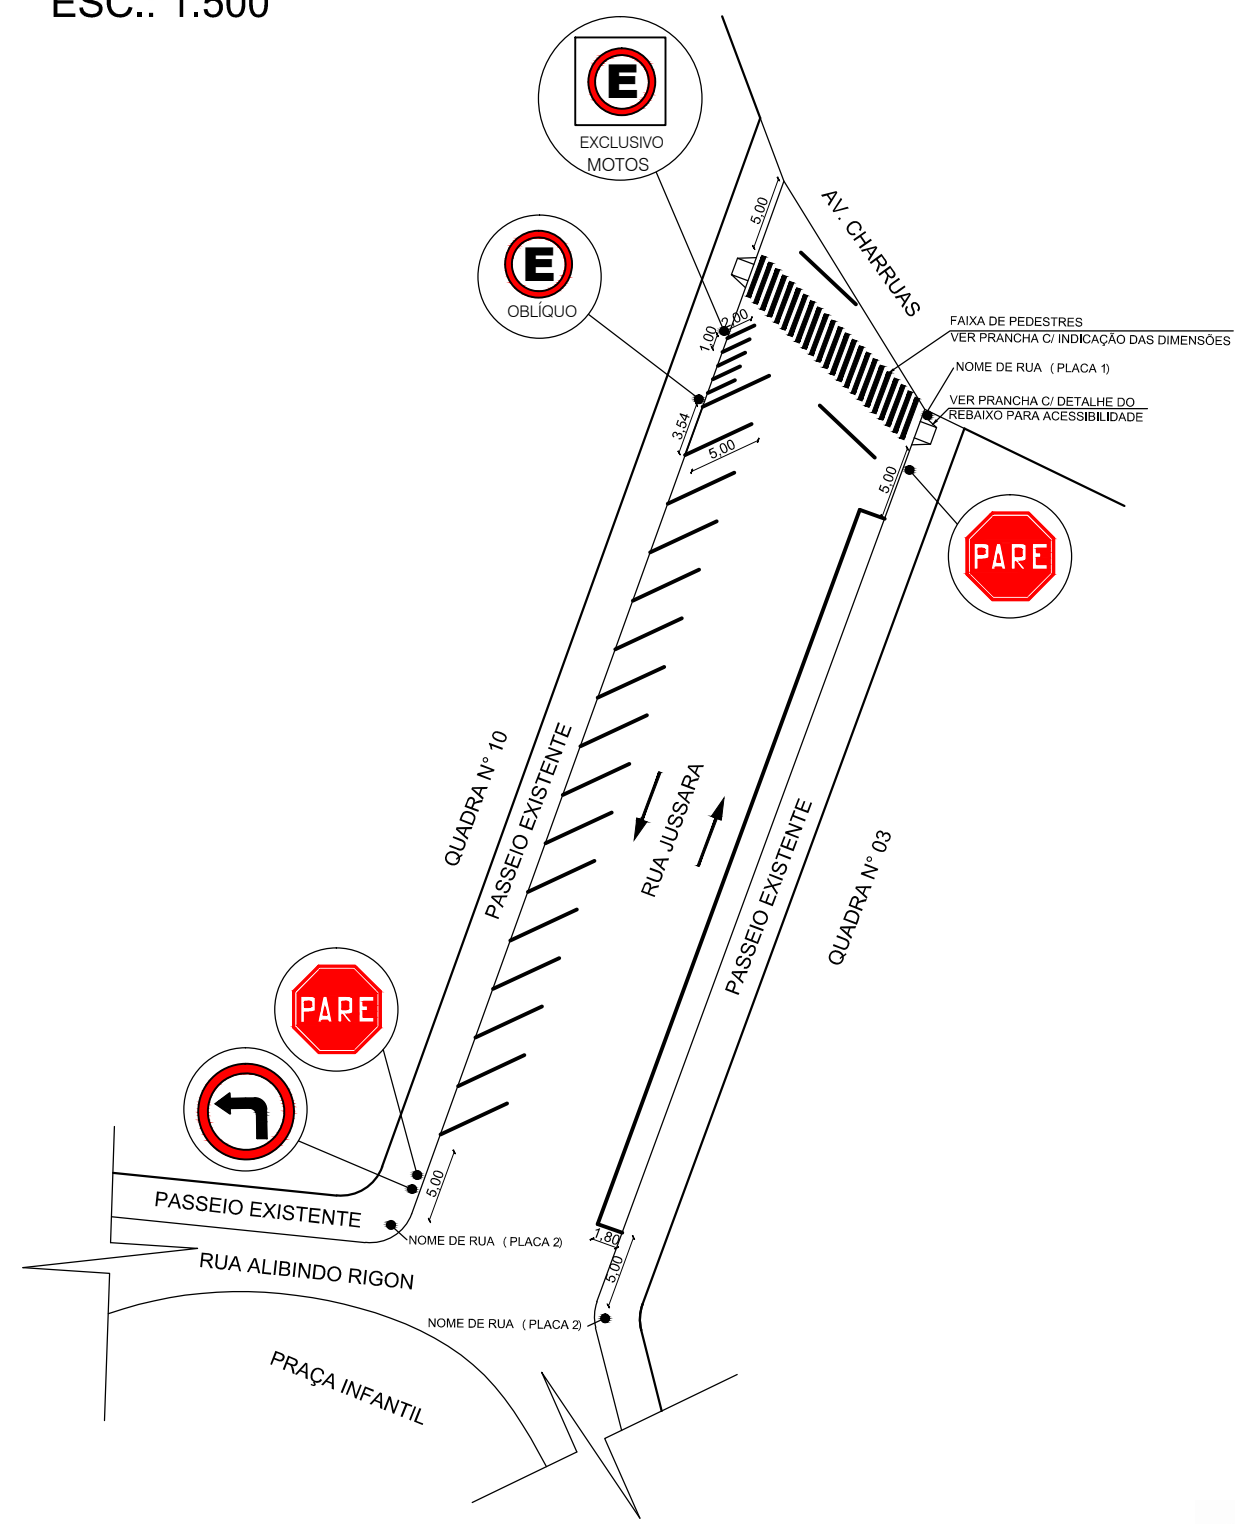

PLANTA BAIXA DE SINALIZAÇÃO
ESC.: 1.500

DEPARTAMENTO MUNICIPAL DE ENGENHARIA			
PROPRIETÁRIO: PREFEITURA MUNICIPAL DE TENENTE PORTELA			
PROJETO: PROJETO DE PAVIMENTAÇÃO ASFÁLTICA		ÁREA CONSTRUÍDA: 950,00 m²	
LOCAL: RUA JUSSARA - TENENTE PORTELA		DATA: mar/2017	
RESPONSÁVEL TÉCNICO: ELIANDRO TIECKER		REGISTRO CREA: 180283	
ASSINATURA:		ESCALA: 1/500	PRANCHA: 03/09
Responsável Técnico		Proprietário	

