



LEGENDA

- ÁREA DE SERJETAS PREVISTAS - 268,2 m
- ÁREA DE RETIRADA DE PAVIMENTAÇÃO
- ÁREA A SER PAVIMENTADA

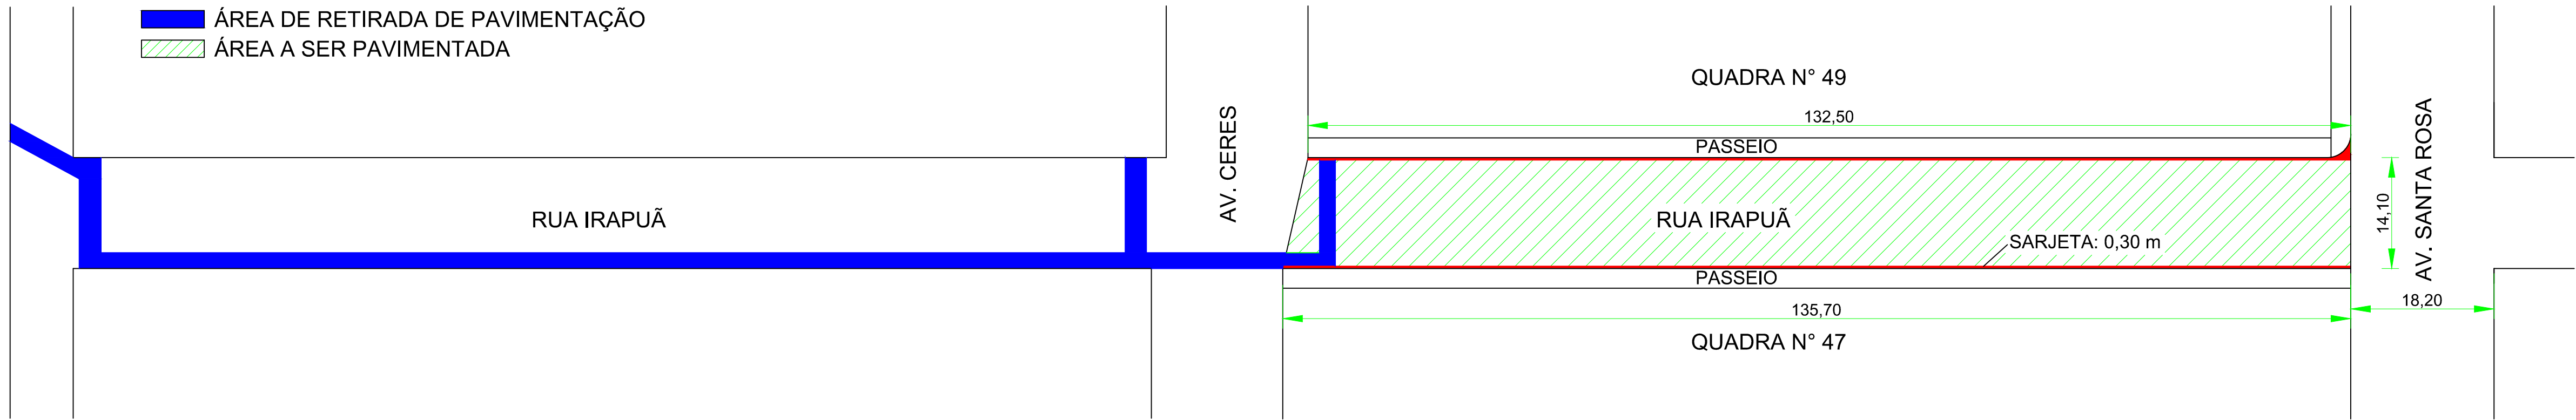


PLANTA BAIXA C/ INDICAÇÃO DAS ÁREAS DE RETIRADA DE PAV. E SARJETAS
ESC.: 1.500

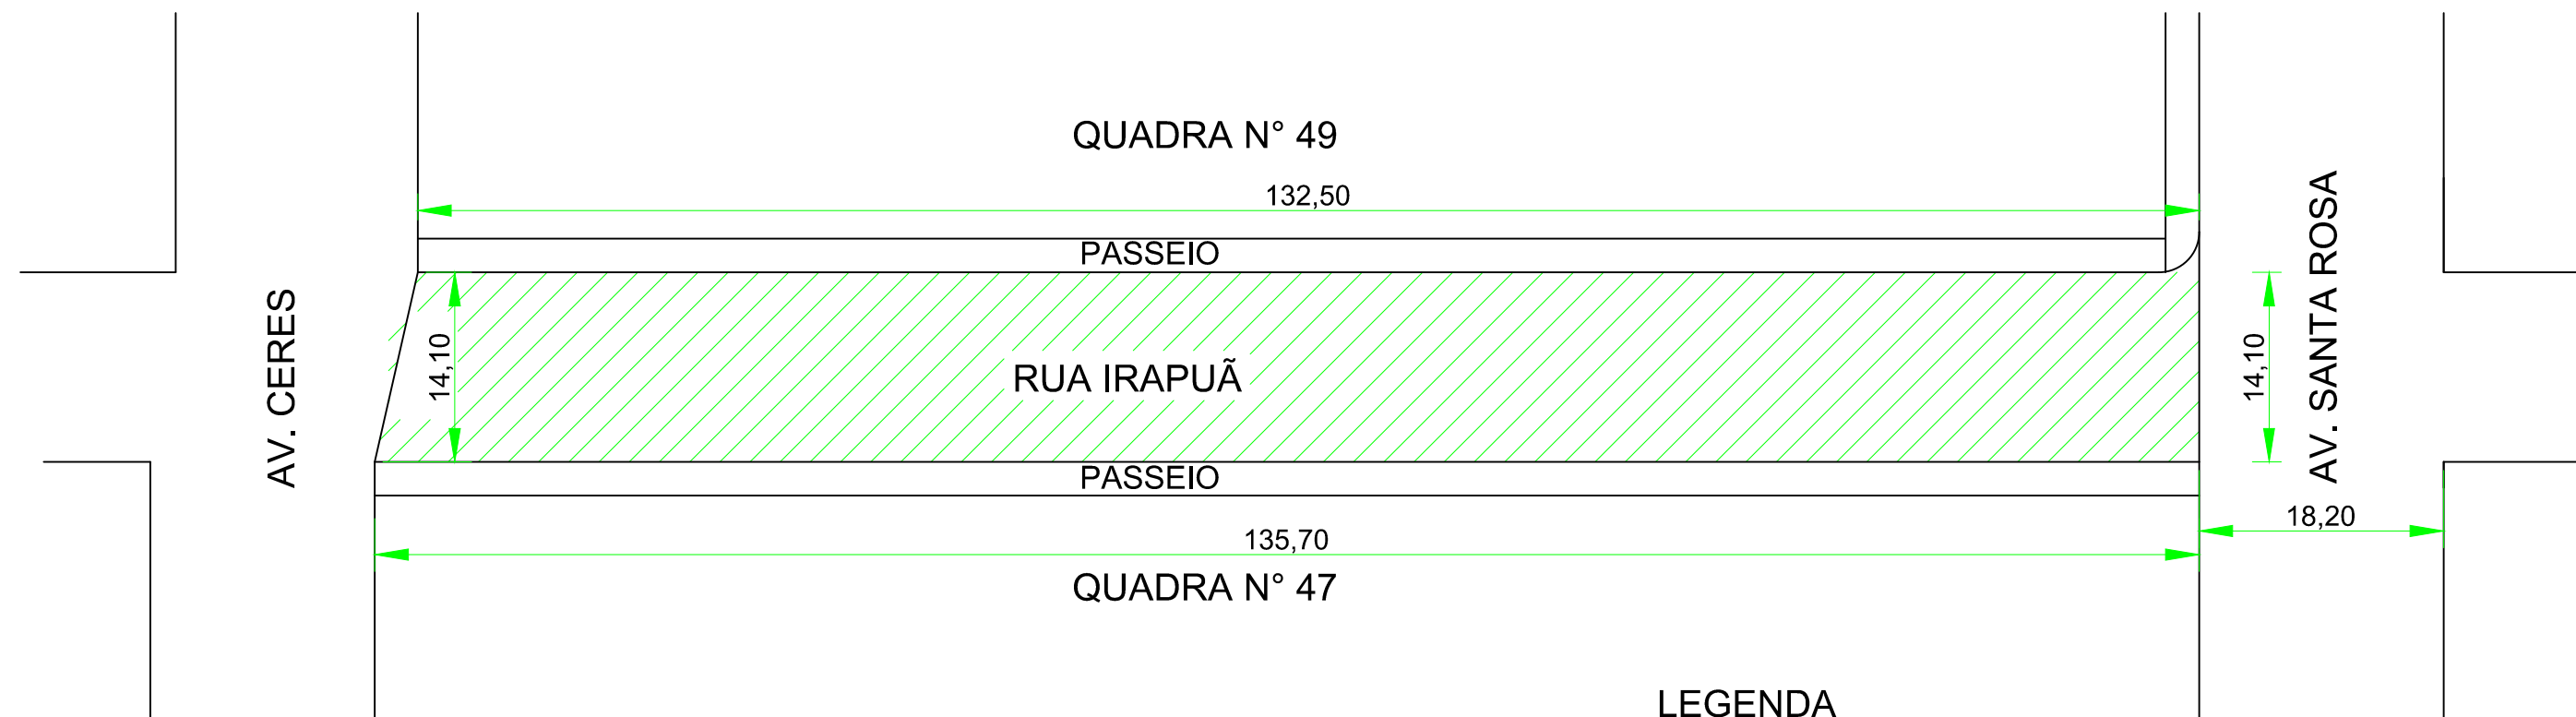

PLANTA BAIXA DE PAVIMENTAÇÃO
ESC.: 1.500

LEGENDA


- PAVIMENTAÇÃO ASFÁLTICA
- RUA IRAPUÃ A: 1.890,81m²

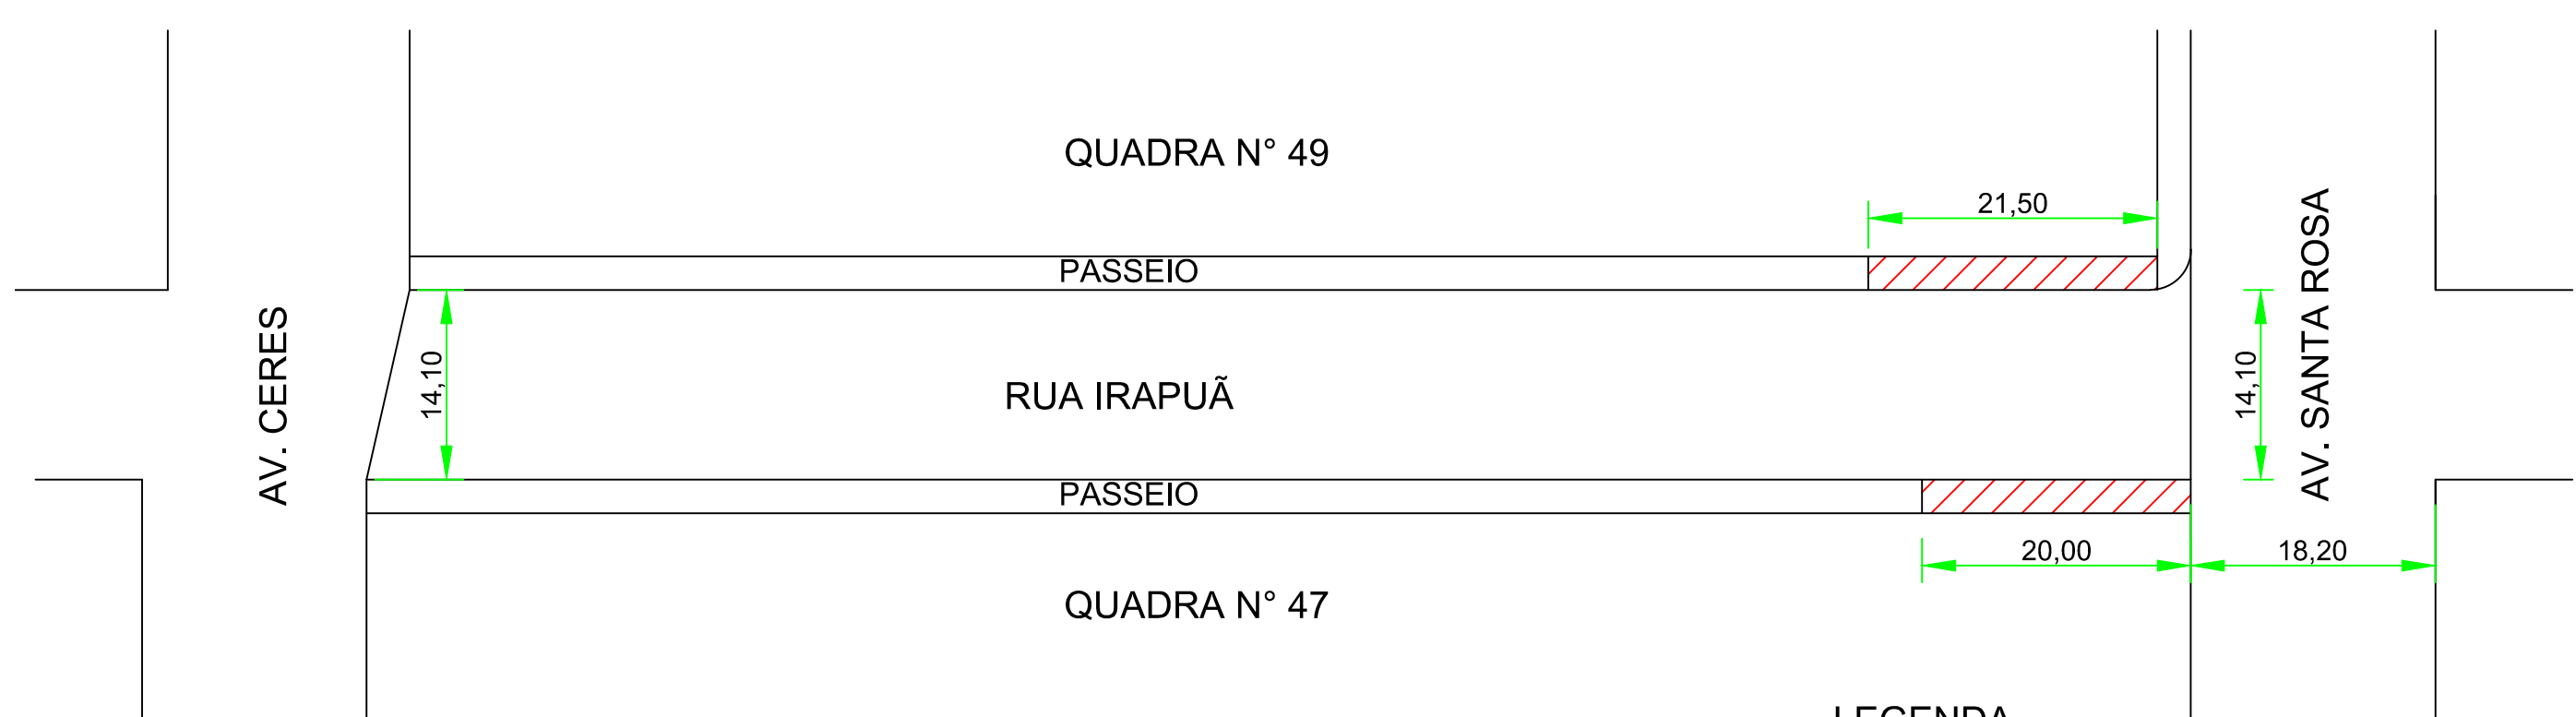


PLANTA BAIXA
ESC.: 1.500

LEGENDA

- MEIO-FIO A SER EXECUTADO
- RUA IRAPUÃ

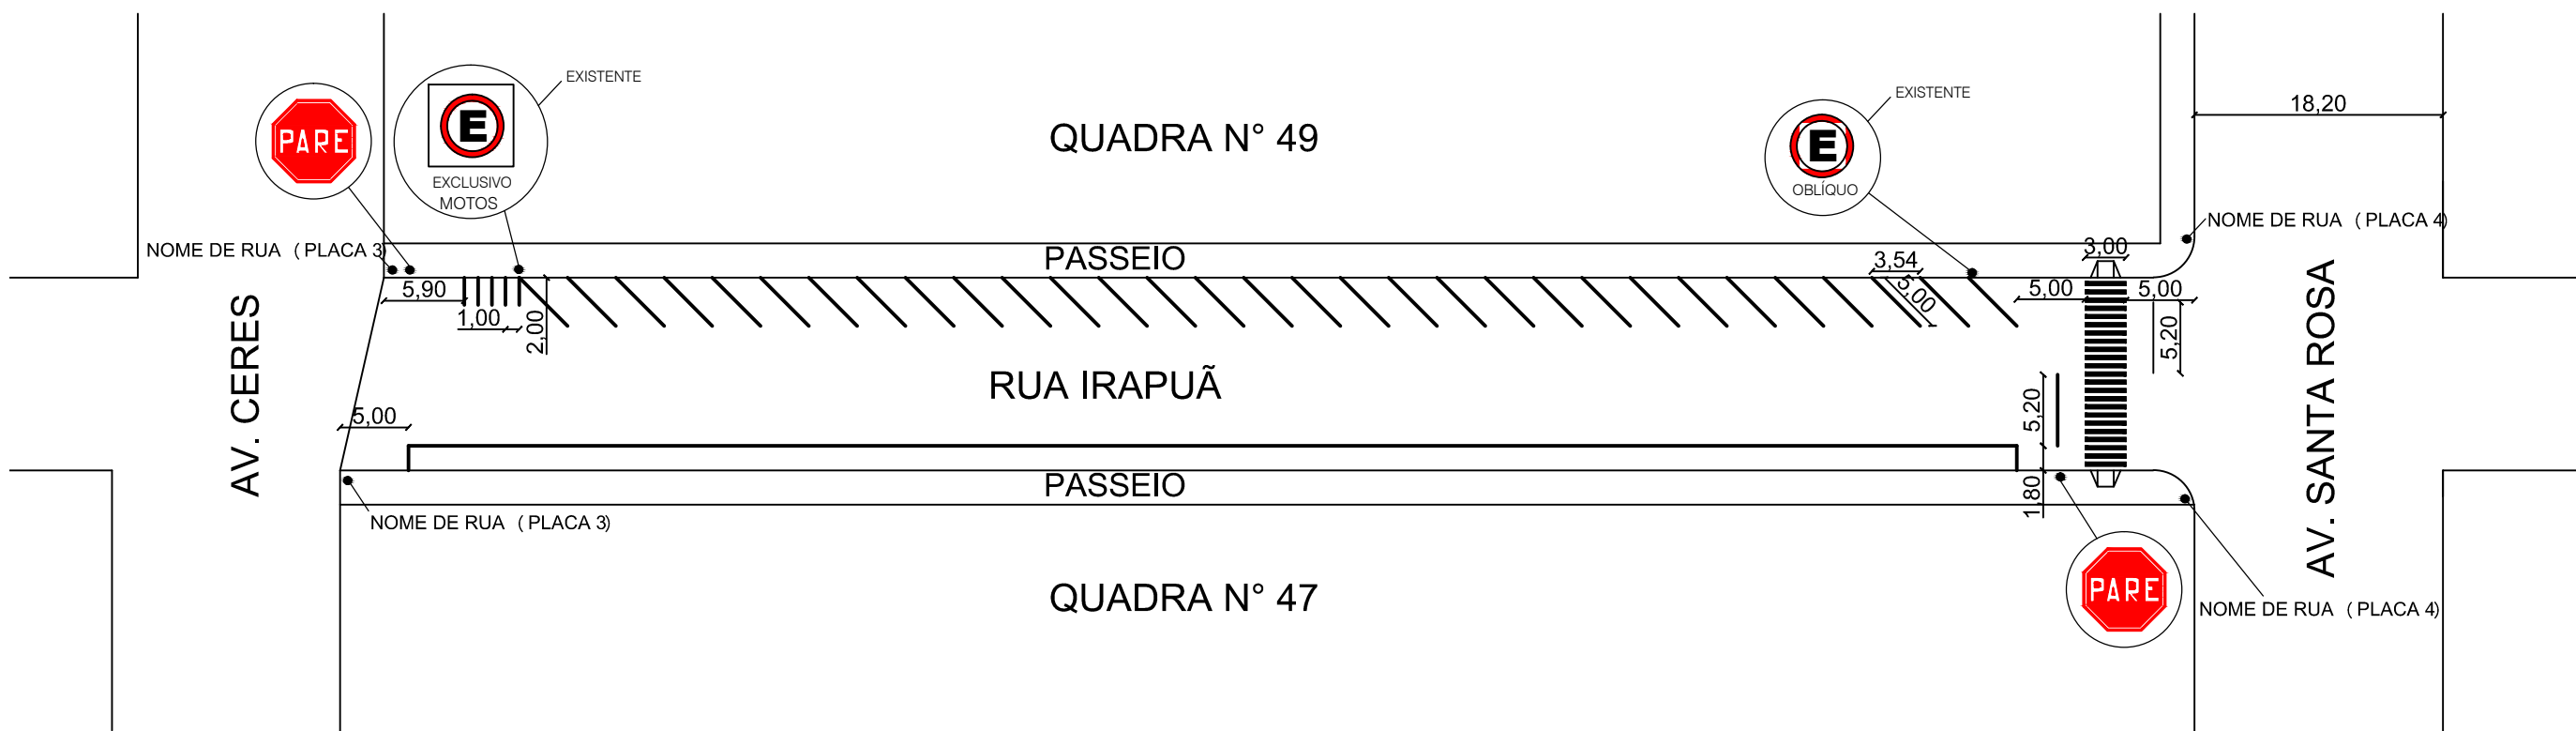

PLANTA BAIXA DE SINALIZAÇÃO
ESC.: 1.500

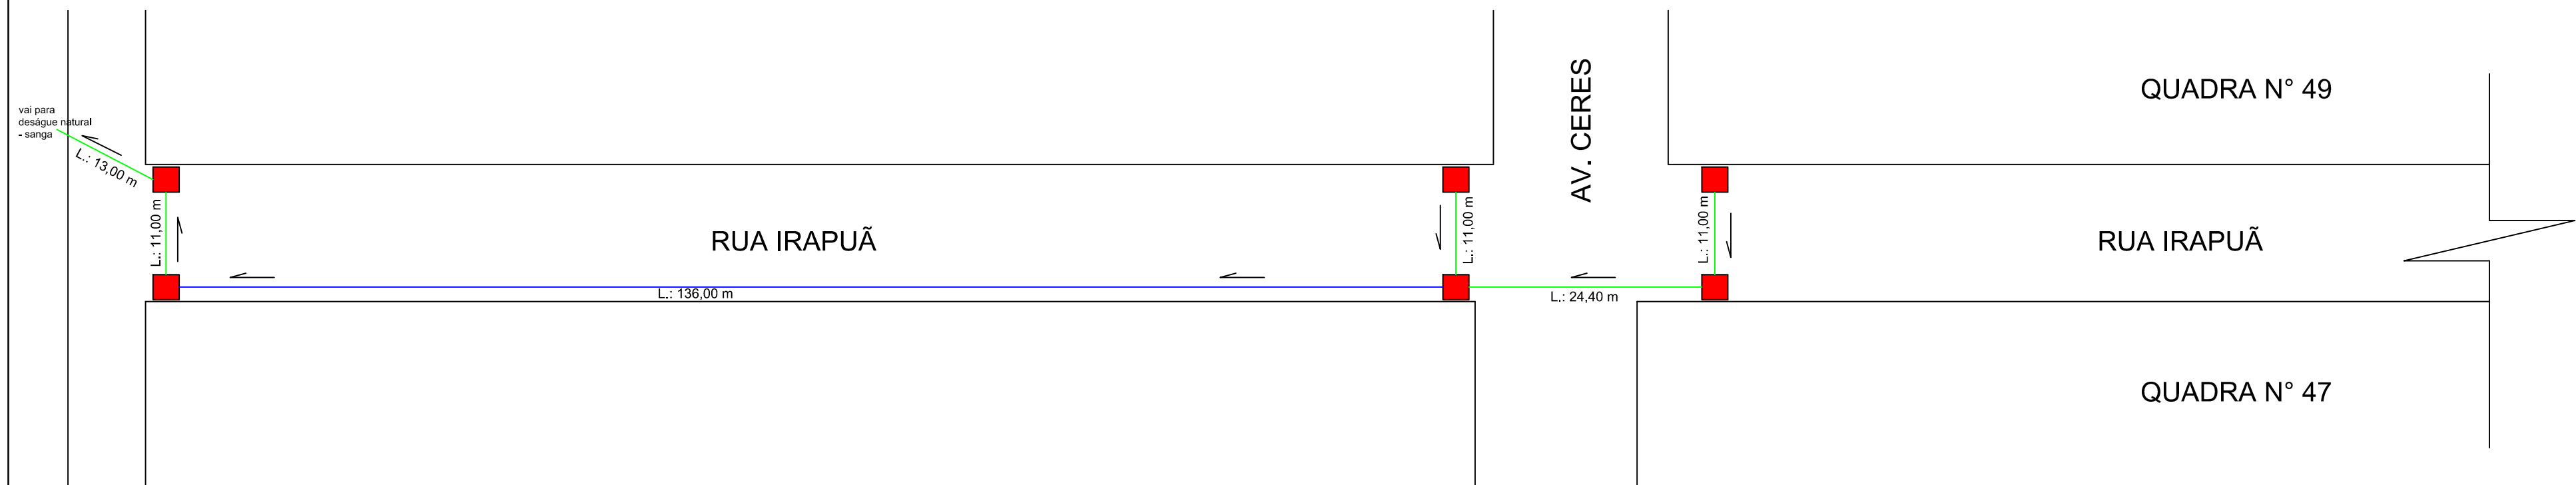

PLANTA BAIXA DE DRENAGEM PLUVIAL
ESC.: 1.500

LEGENDA

- BOCA DE LOBO 1,30X1,30X1,60 m - 6 UNID.
- TUBO DE CONCRETO ARMADO Ø 60 cm
- TUBO DE CONCRETO SIMPLES Ø 60 cm
- SENTIDO ESCOAMENTO ÁGUAS PLUVIAIS



DEPARTAMENTO MUNICIPAL DE ENGENHARIA

PROPRIETÁRIO: PREFEITURA MUNICIPAL DE TENENTE PORTELA

PROJETO: PROJETO DE PAVIMENTAÇÃO ASFÁLTICA

ÁREA CONSTRUÍDA: 1890,81 m²

LOCAL: RUA IRAPUA - TENENTE PORTELA

DATA: mar/2017

RESPONSÁVEL TÉCNICO: ELIANDRO TIECKER

REGISTRO CREA: 180283

ASSINATURA: Responsável Técnico Proprietário

ESCALA: 1/500 PRANCHA: 04/09