



Fachada Lateral Modificada



Planta Baixa modificada

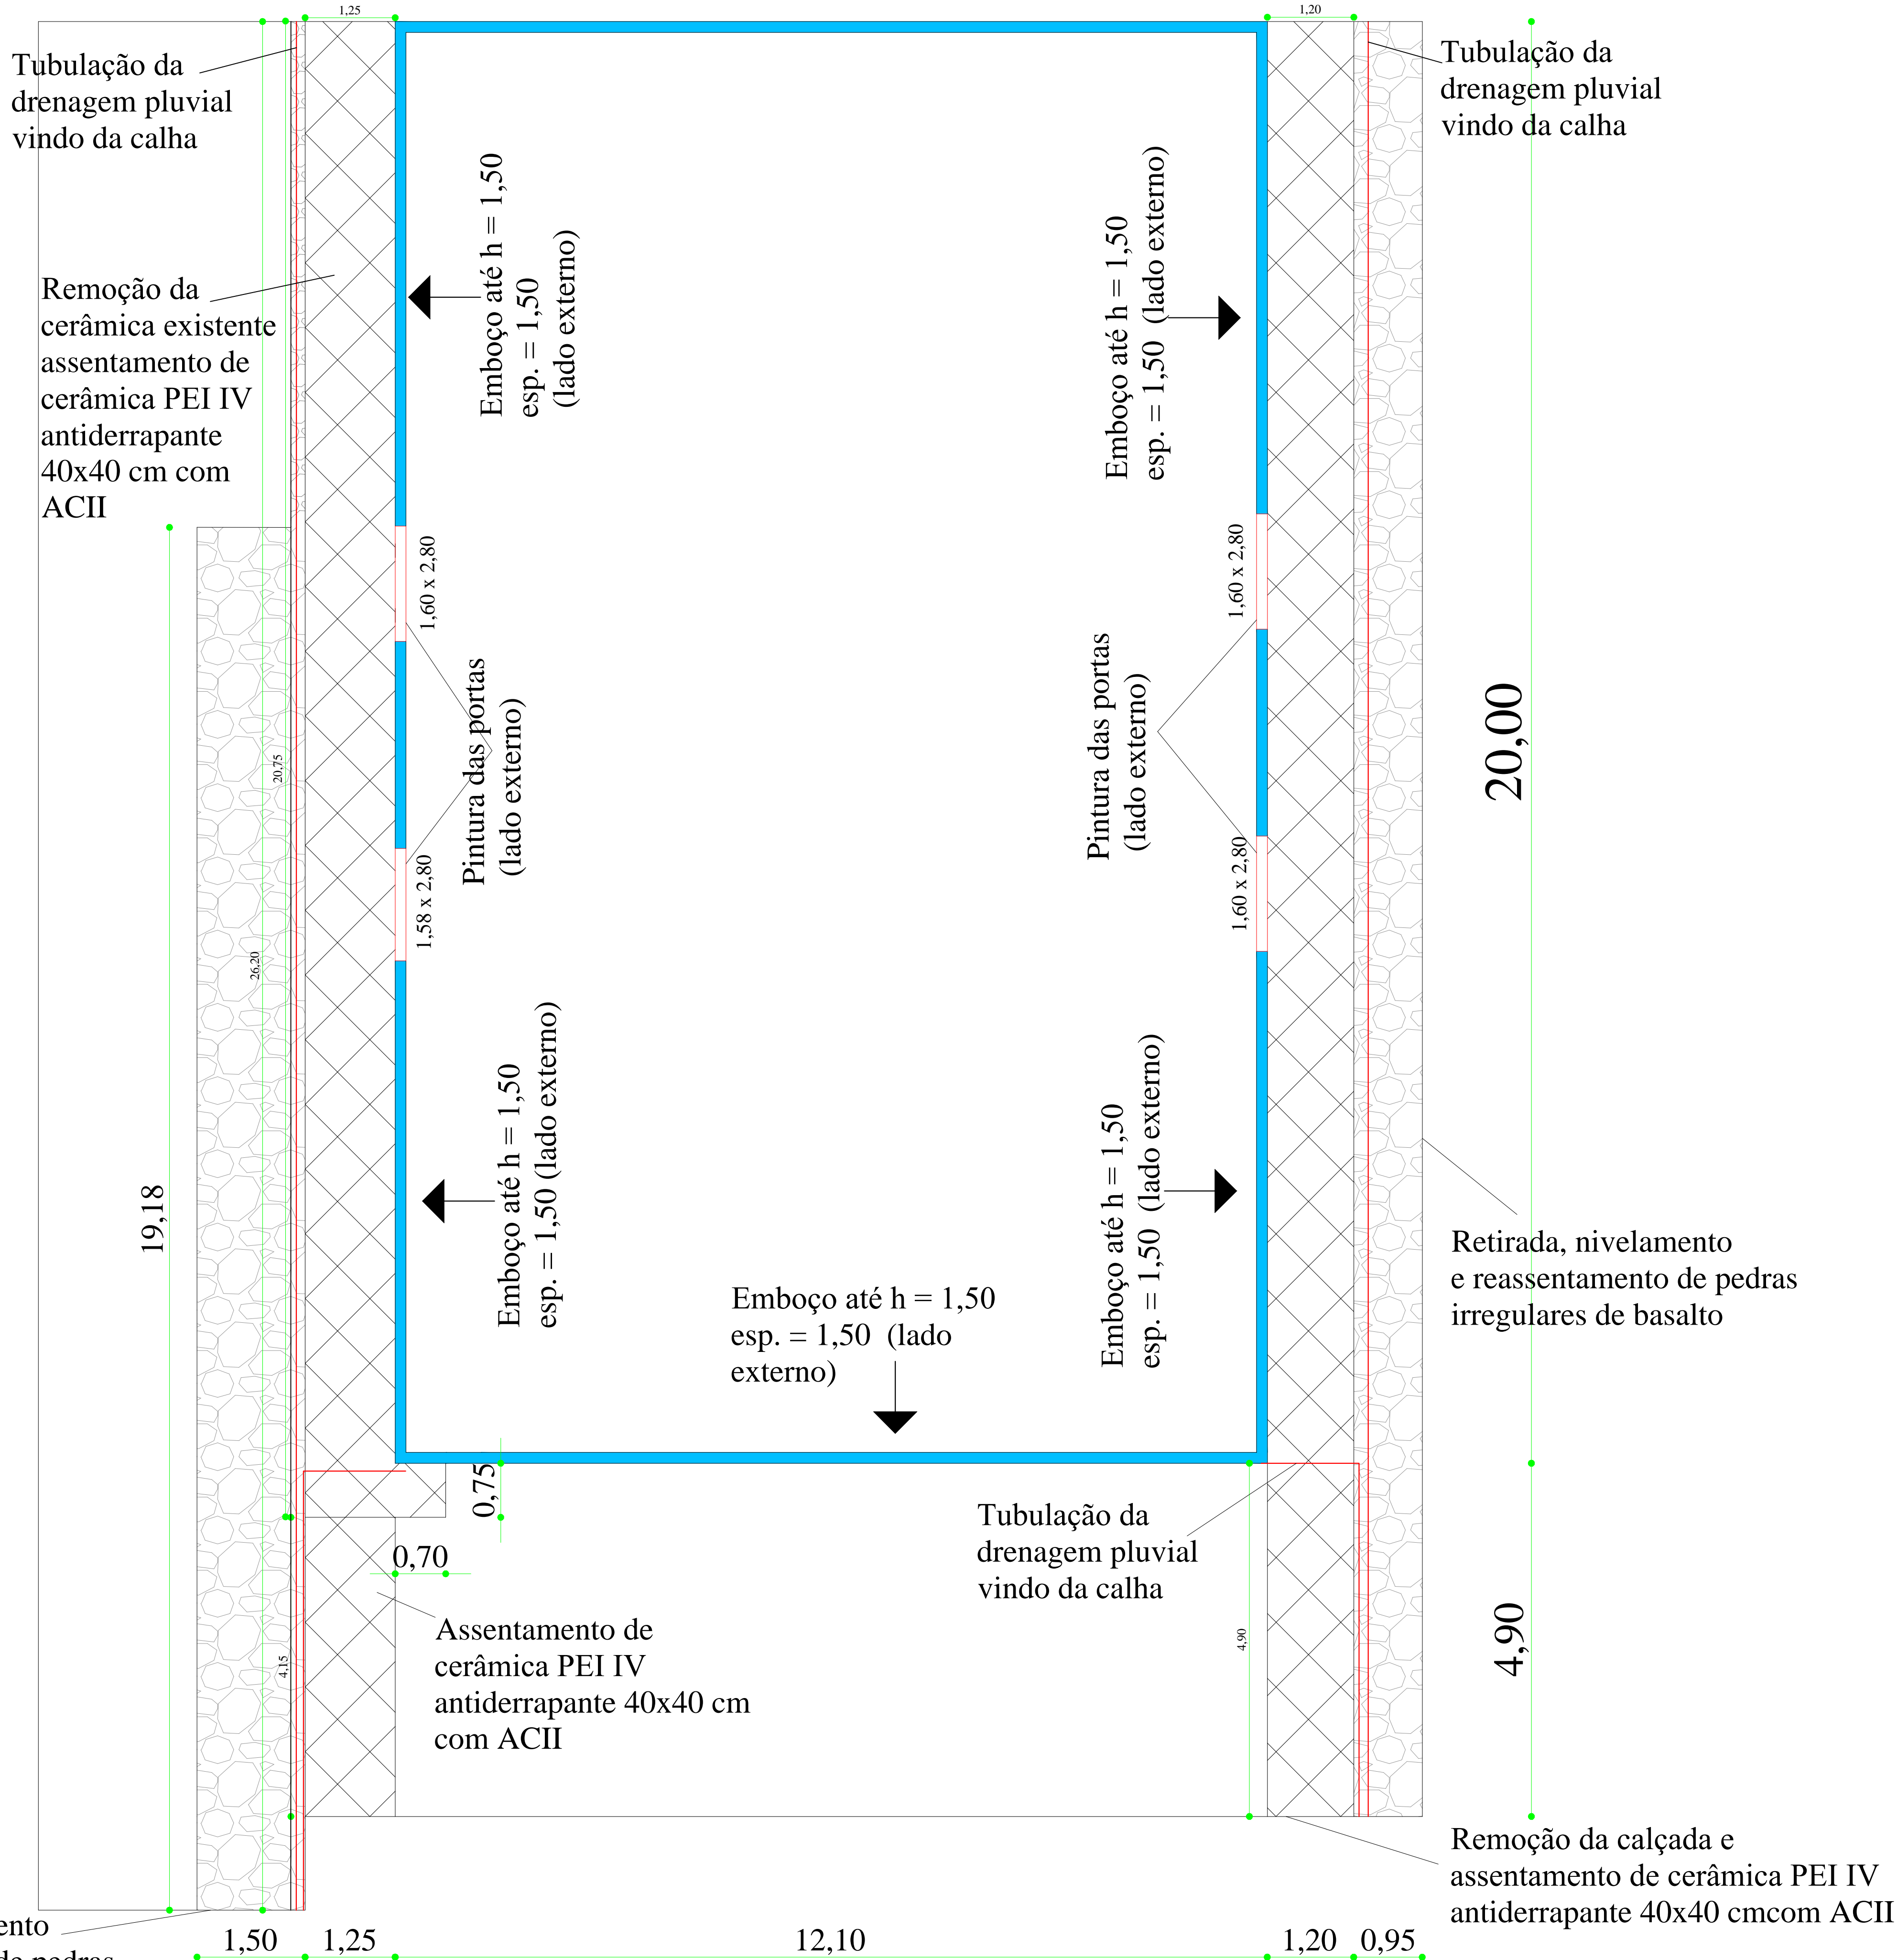

DEPARTAMENTO MUNICIPAL DE ENGENHARIA			
PROPRIETÁRIO: PREFEITURA MUNICIPAL TENENTE PORTELA			
PROJETO: Reforma prédio industrial		ÁREA CONSTRUÍDA existente: 240 m²	
LOCAL: Rua Guaporé - Tenente Portela		DATA: Junho/2015	
CIENTE COM O PROJETO:  Representante legal da empresa			
RESPONSÁVEL TÉCNICO: Ronei Robson Pöerch		REGISTRO CREA: 128652-4	
ASSINATURA:  Responsável Técnico		ESCALA:  1/50	PRANCHA:  02/05
Proprietário			