



PLANTA BAIXA

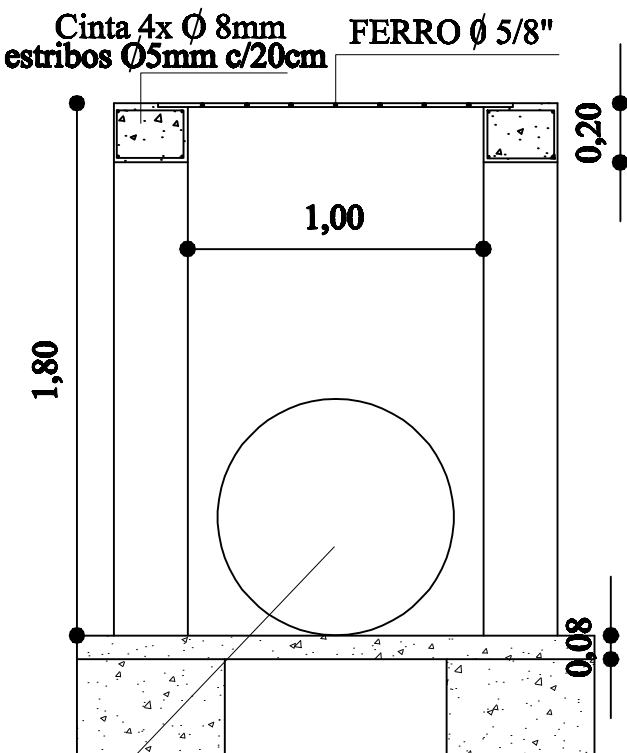

CORTE AB

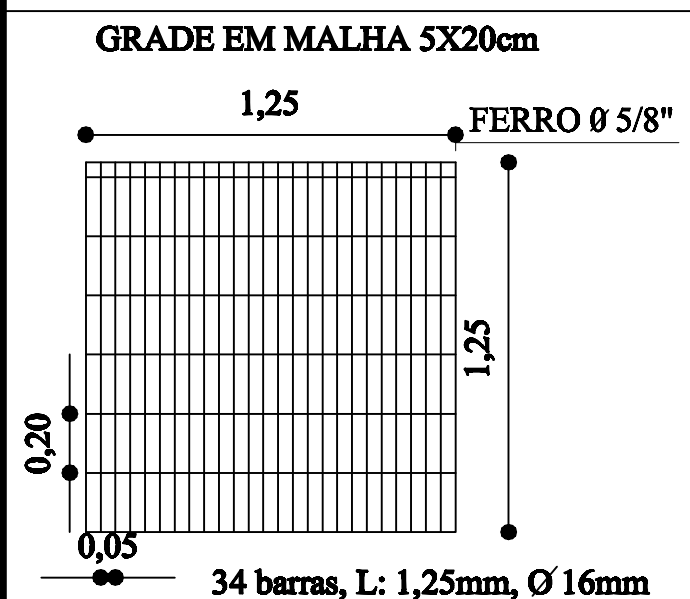

PAVIMENTAÇÃO ASFÁLTICA
(Sobre CALÇAMENTO EXISTENTE)
DETALHE BOCA DE LOBO 80 cm

PRANCHA:
06

LOCAL: RUA DE TORREIA-20
DATA: maio-2015

ESCALA: 1:25

PROJETO DE ARQUITETURA
DESENHO TÉCNICO

RONEI ROBSON PÖERCH
ENGº CIVIL - CREA 128652-4