
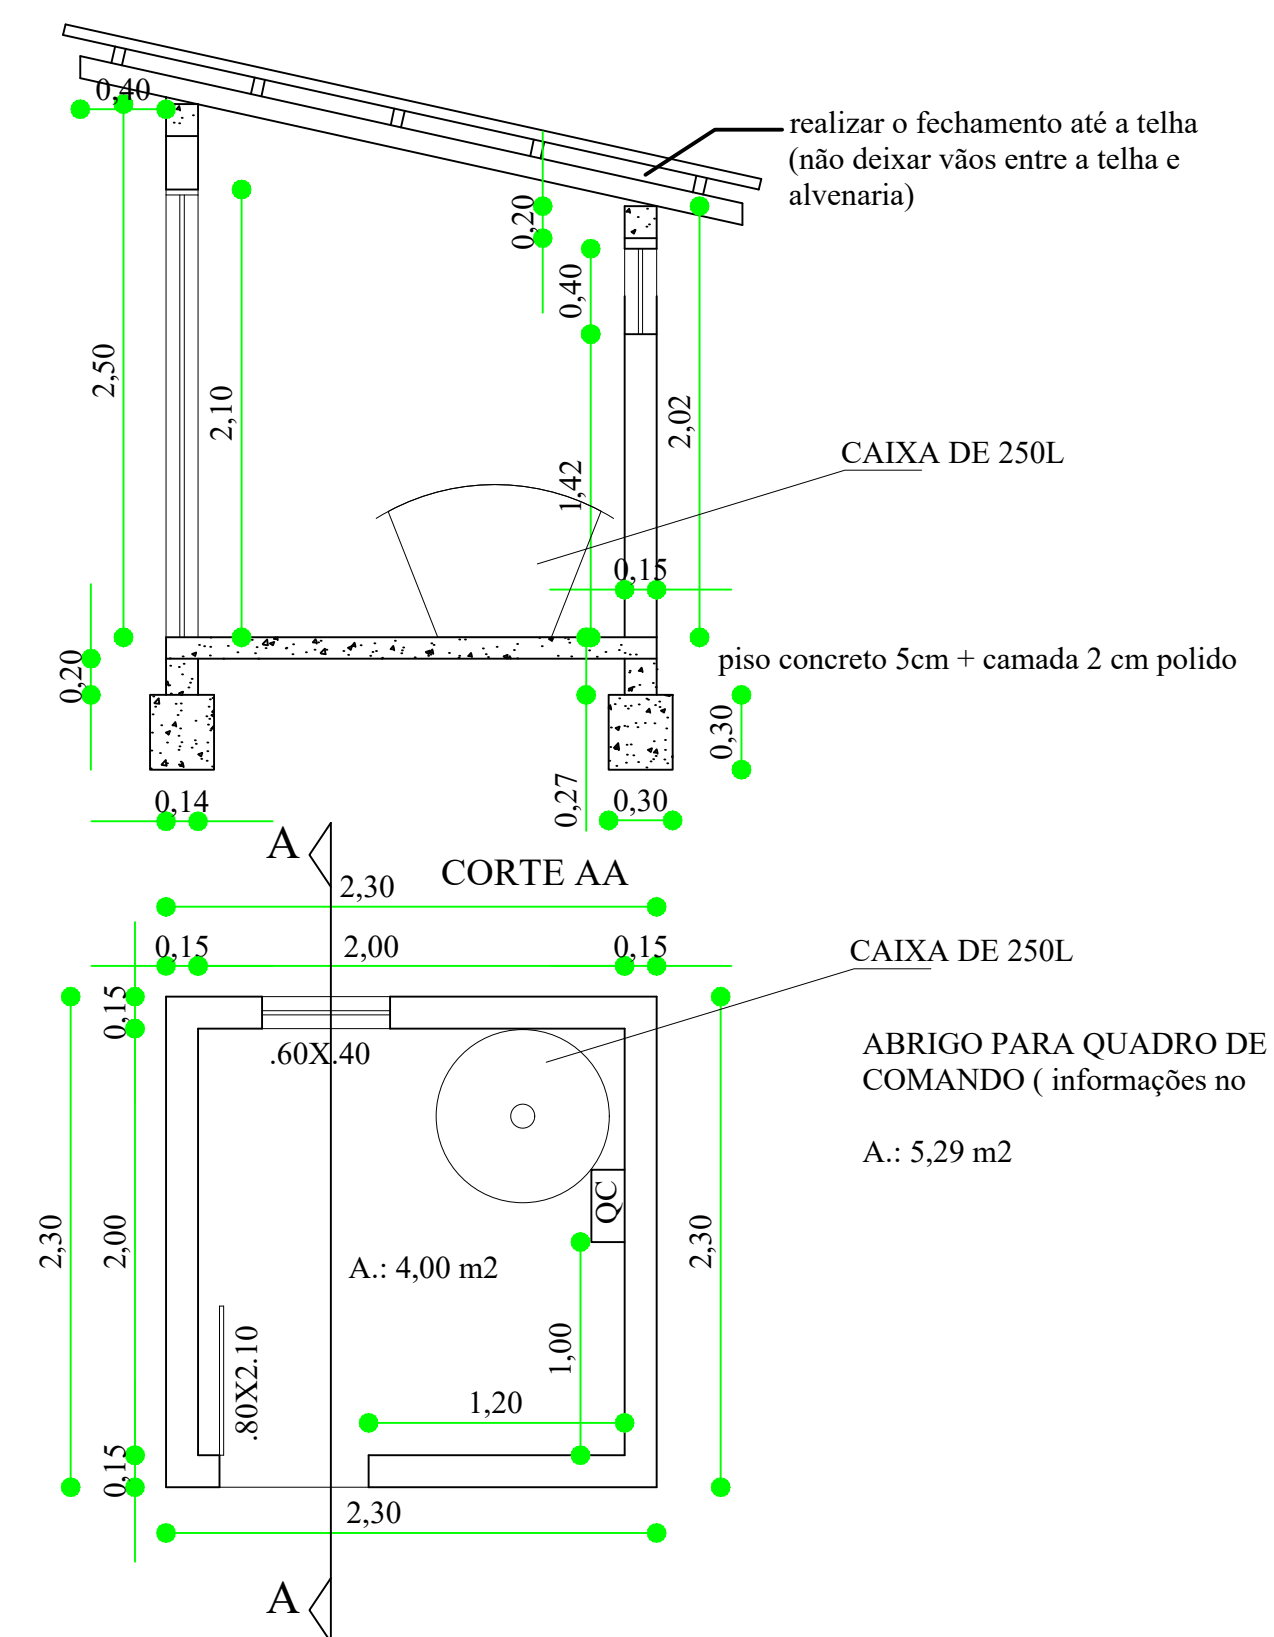


PLANTA BAIXA

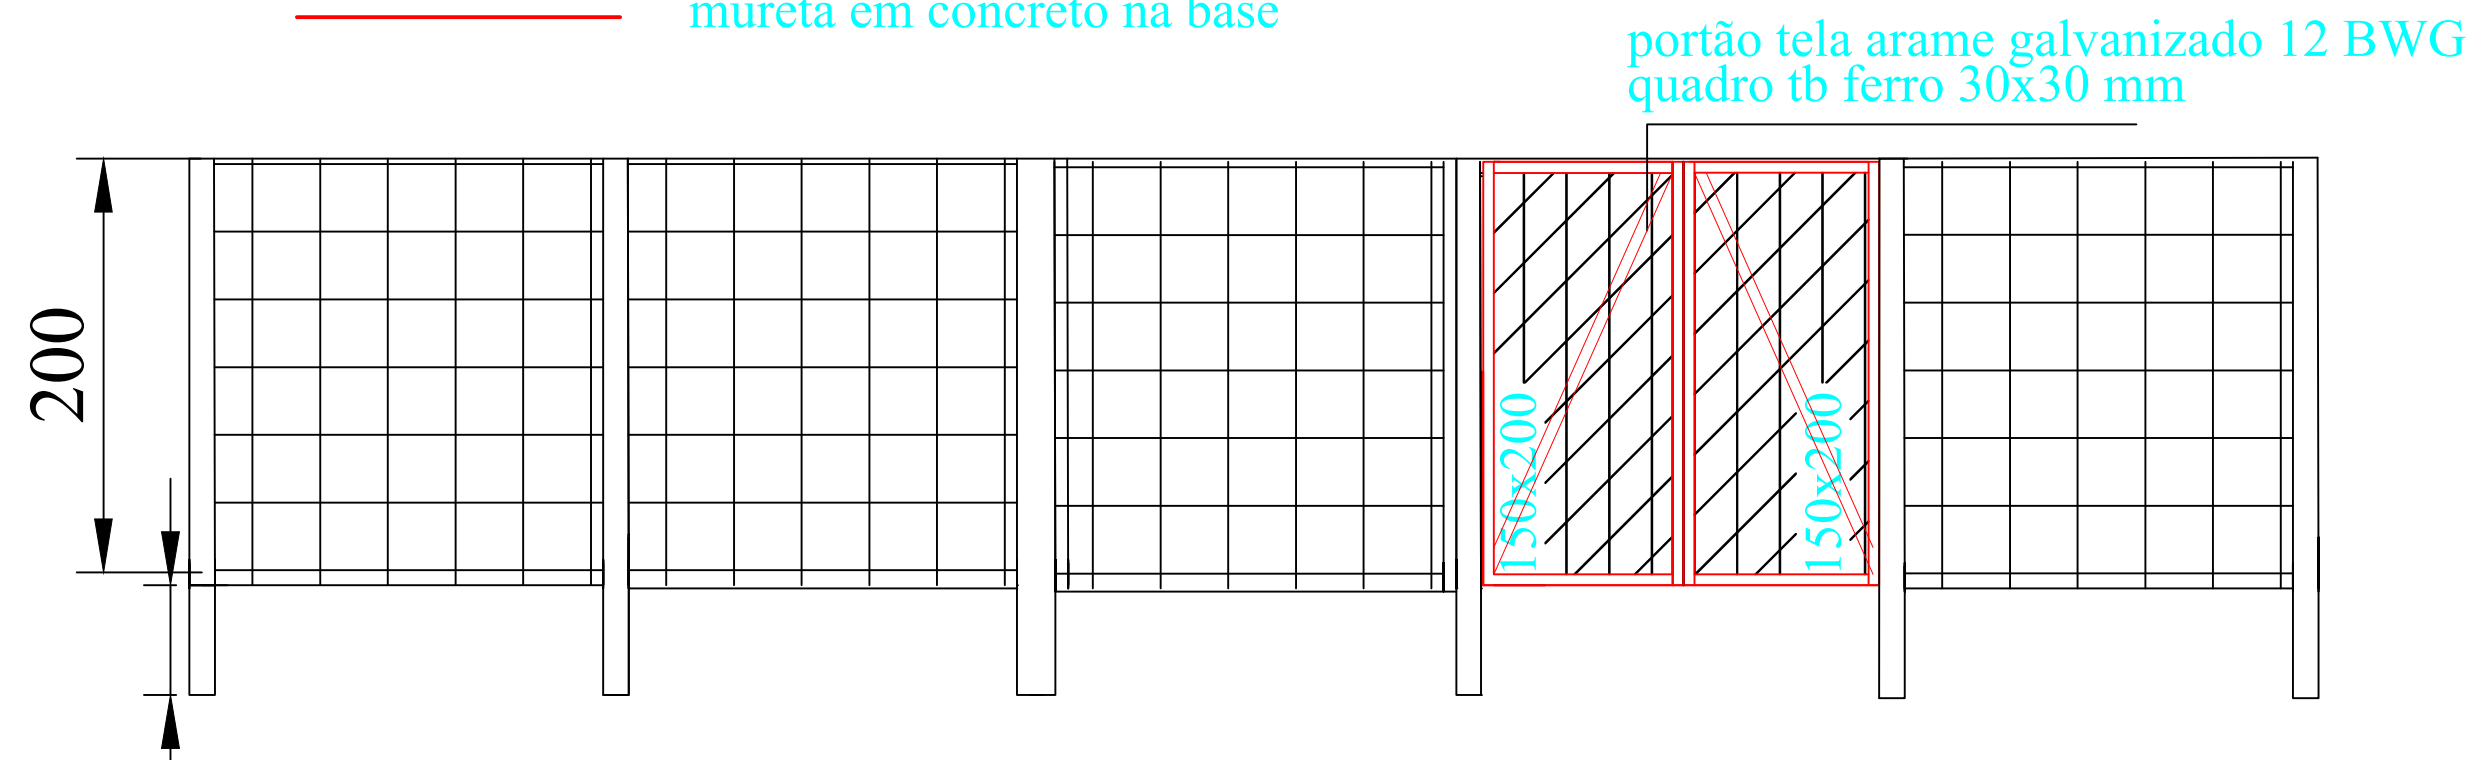

PLANTA BAIXA
IGO PARA QUADRO DE COMANDO

DEPARTAMENTO MUNICIPAL DE ENGENHARIA	
PROPRIETÁRIO: PREFEITURA MUNICIPAL TENENTE PORTELA	
PROJETO: Rede Adutora de água potável	DATA: Outubro/2020
LOCAL: Burro Magro x Alto Cordeiro de Farias -ZONA RURAL TENENTE PORTELA	REGISTRO CREA: SC 128652-4
RESPONSÁVEL TÉCNICO: Ronei Robson Pöerch	
CERCAMENTO - POÇO TUBULAR - ABRIGO	
ESCALA: 1/50	PRANCHA: 2/3