




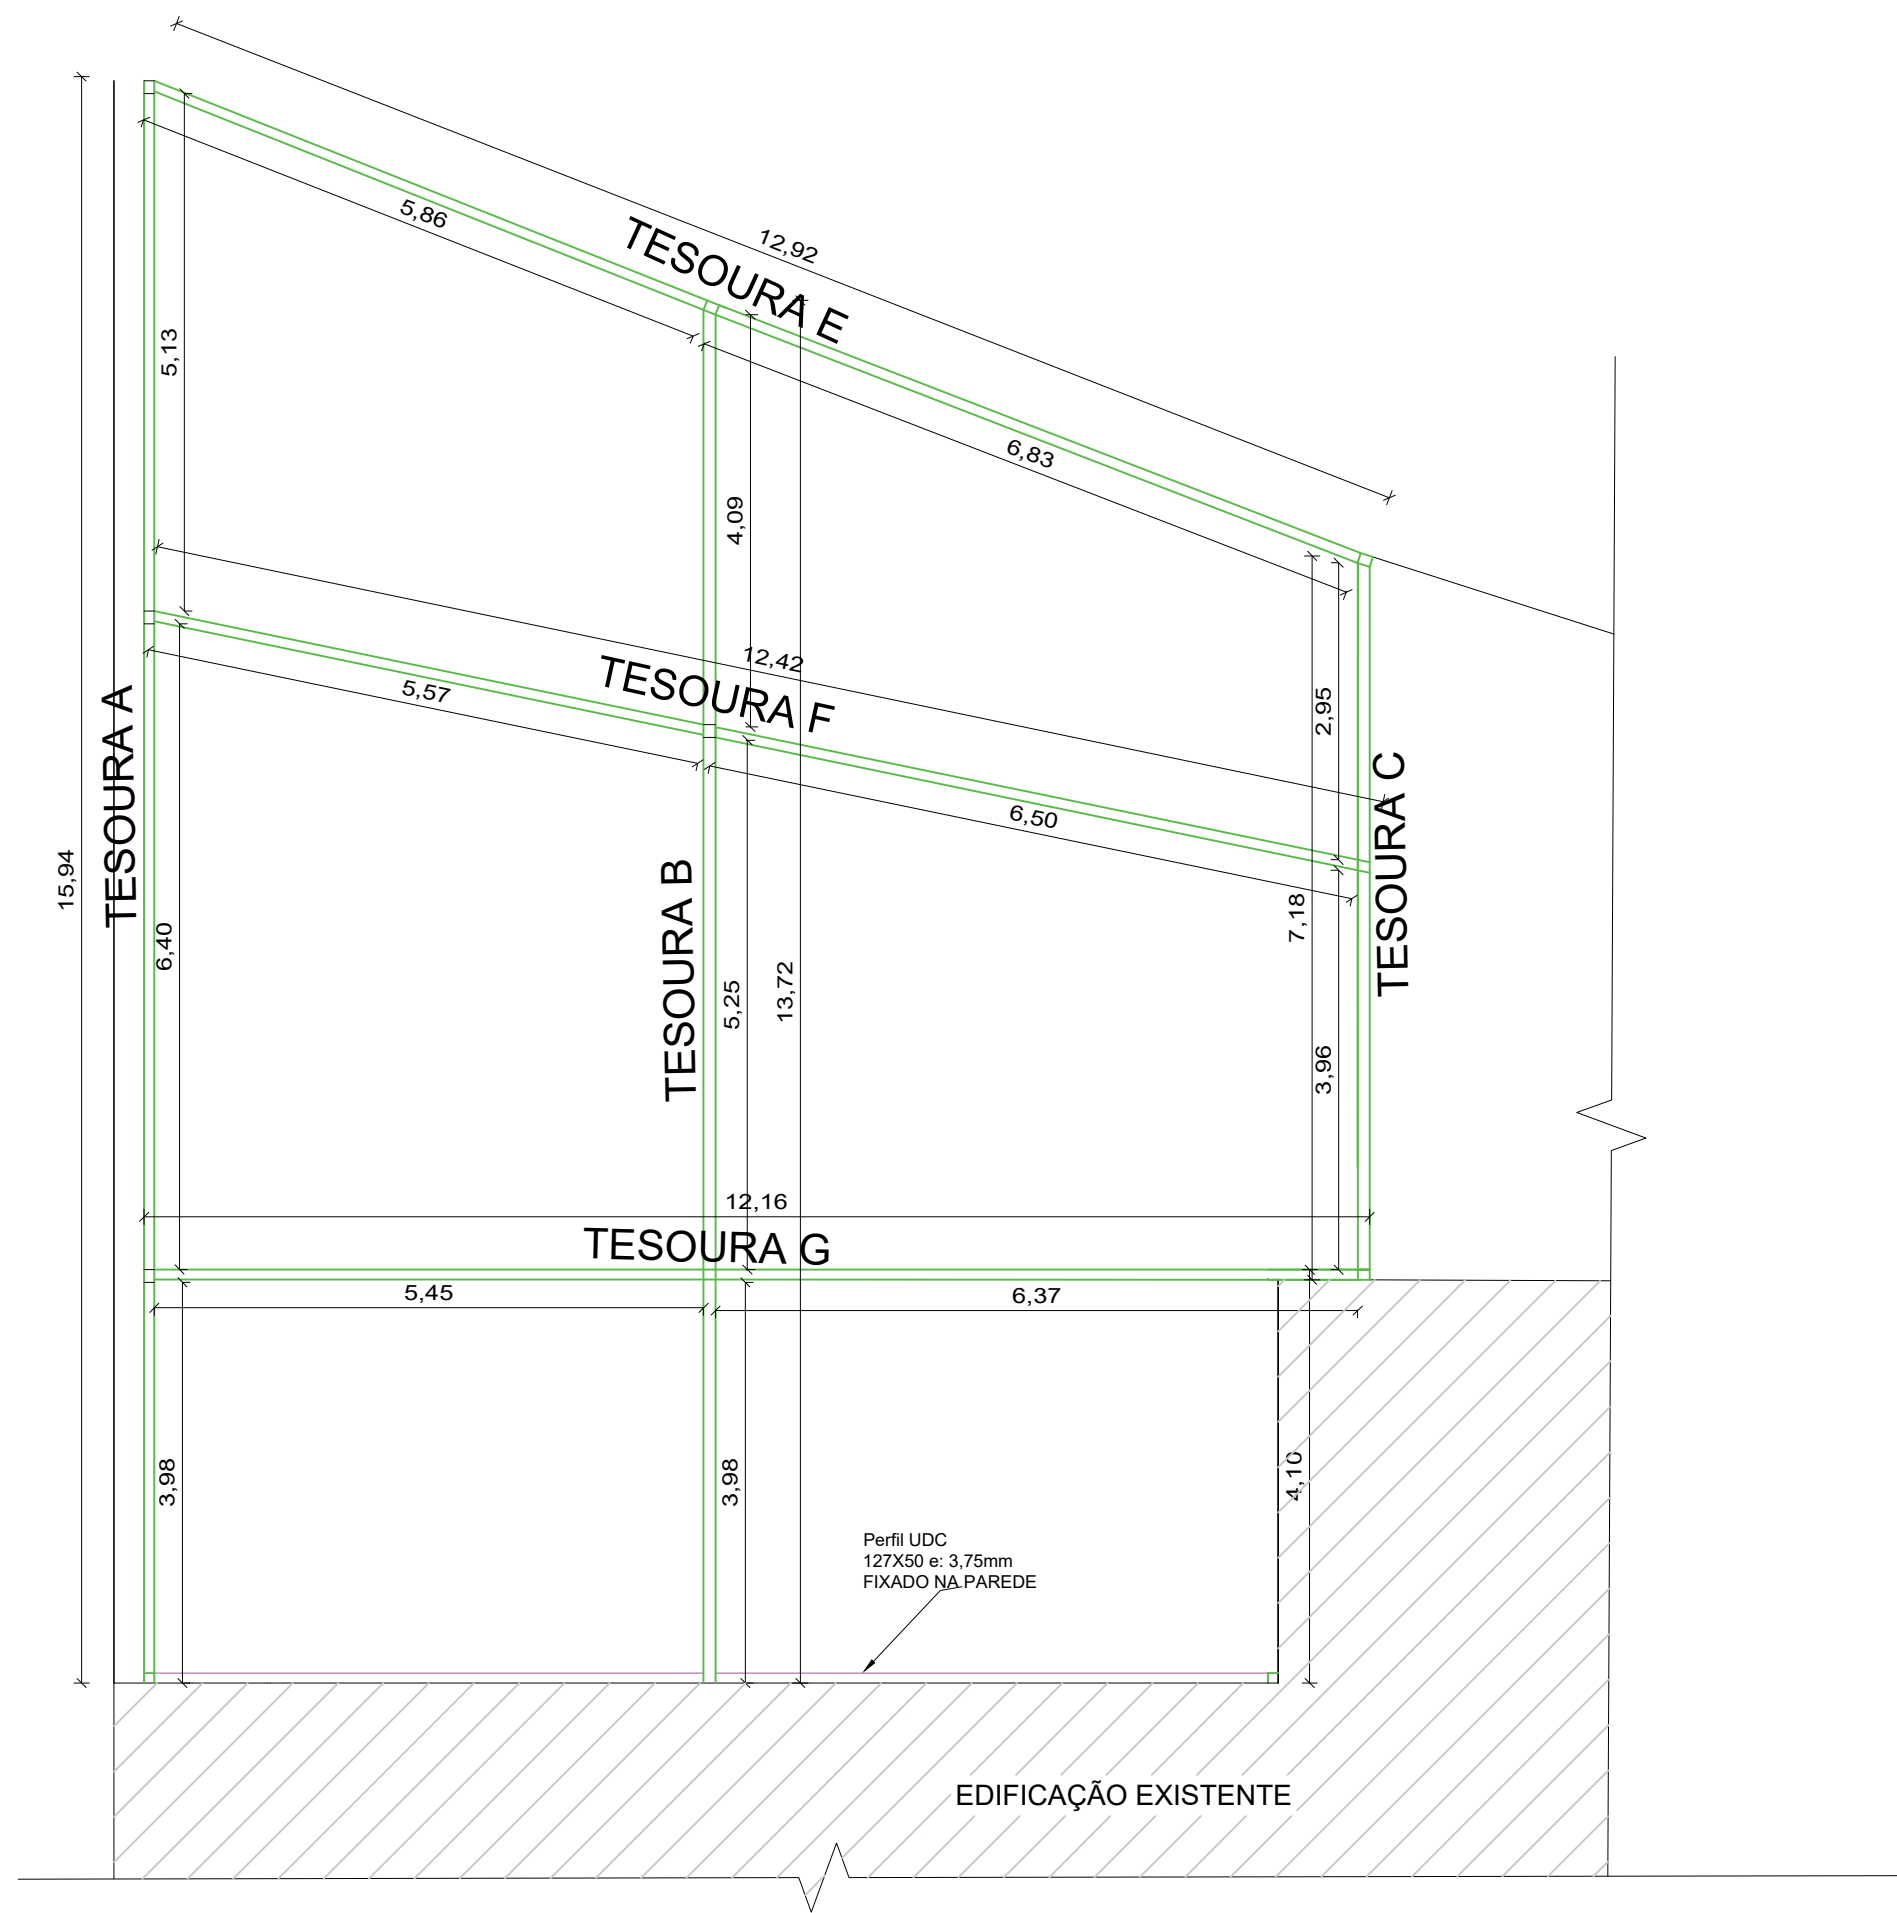

Planta Baixa Cobertura Met. Externa
ESCALA: 1:75

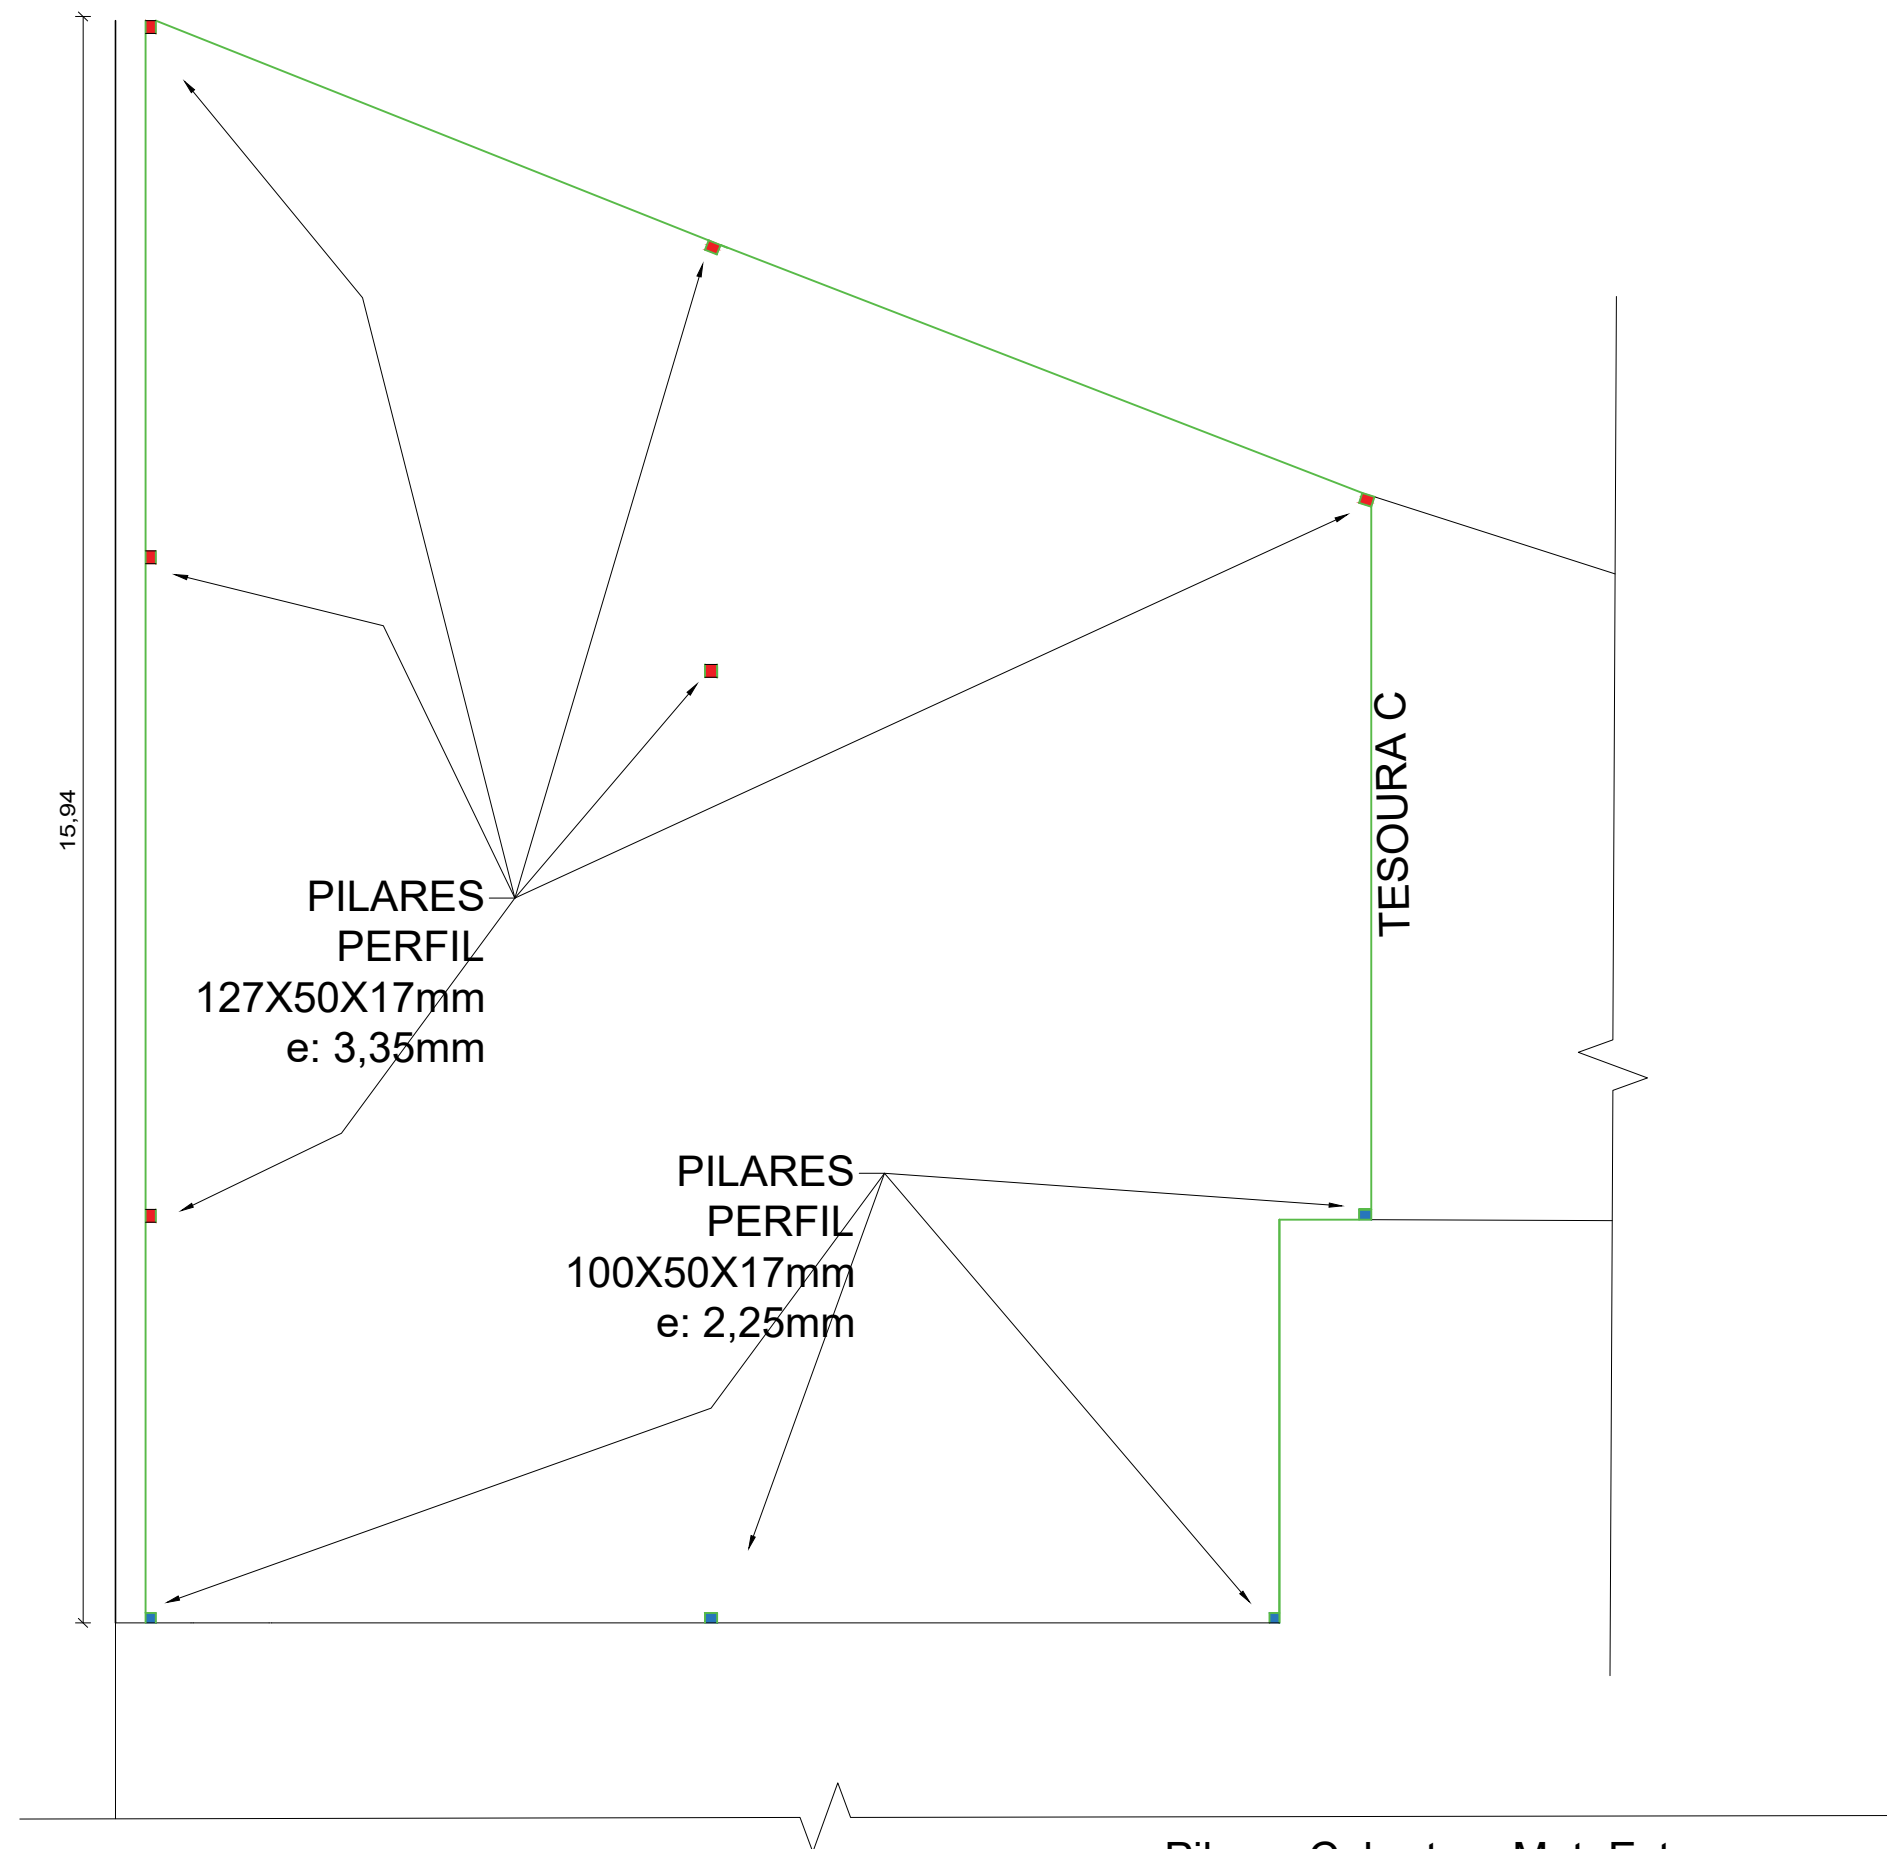

Pilares Cobertura Met. Externa
ESCALA: 1:75

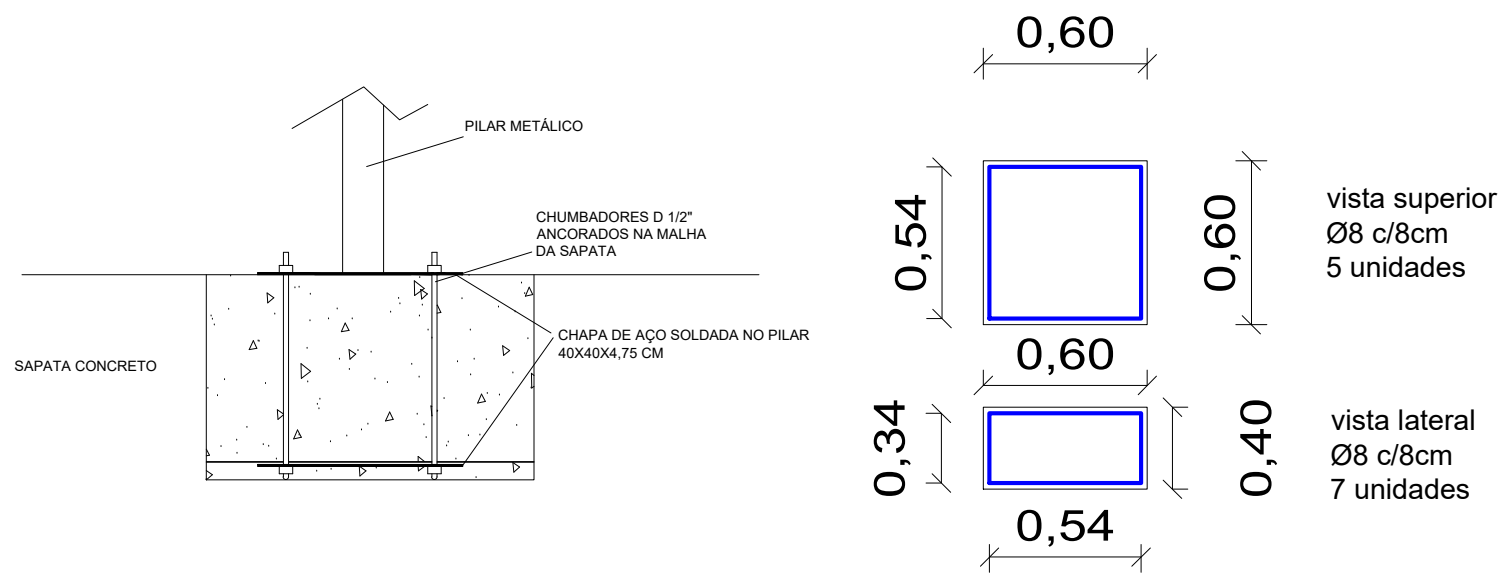


Detalhamento Sapatas
ESCALA: s/

DETALHE

PILAR METÁLICO

solda perfis U
Enrijecido

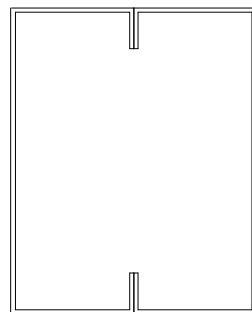

			
PREFEITURA MUNICIPAL DE TENENTE PORTELA			
PROJETO REFORMA E AMPLIAÇÃO ESF 03			
LOCAL Rua Tapejara esq. Rua Luis Carlos Schepp		DATA Outubro - 2025	
CONTEÚDO COBERTURA METÁLICA EXTERNA			
RESPONSÁVEL TÉCNICO PROJETO, ORÇAMENTO E FISCALIZAÇÃO Eliandro Tiecker Engenheiro Civil CREA RS 180283		ÁREA	
ASSINATURA Eliandro Tiecker		ESCALA Informada	
Prefeito Municipal		PRANCHA GERAL 04/08	