



- LEGENDA:**
- guarda-corpo
 - portinhola de segurança
 - piso a construir e pintar
 - ▨ piso a remover a cerâmica, executar novo piso em concreto + cerâmica antiderrapante
 - ▨ piso a pintar

PLANTA BAIXA PINTURA 01
ESC.: 1:75

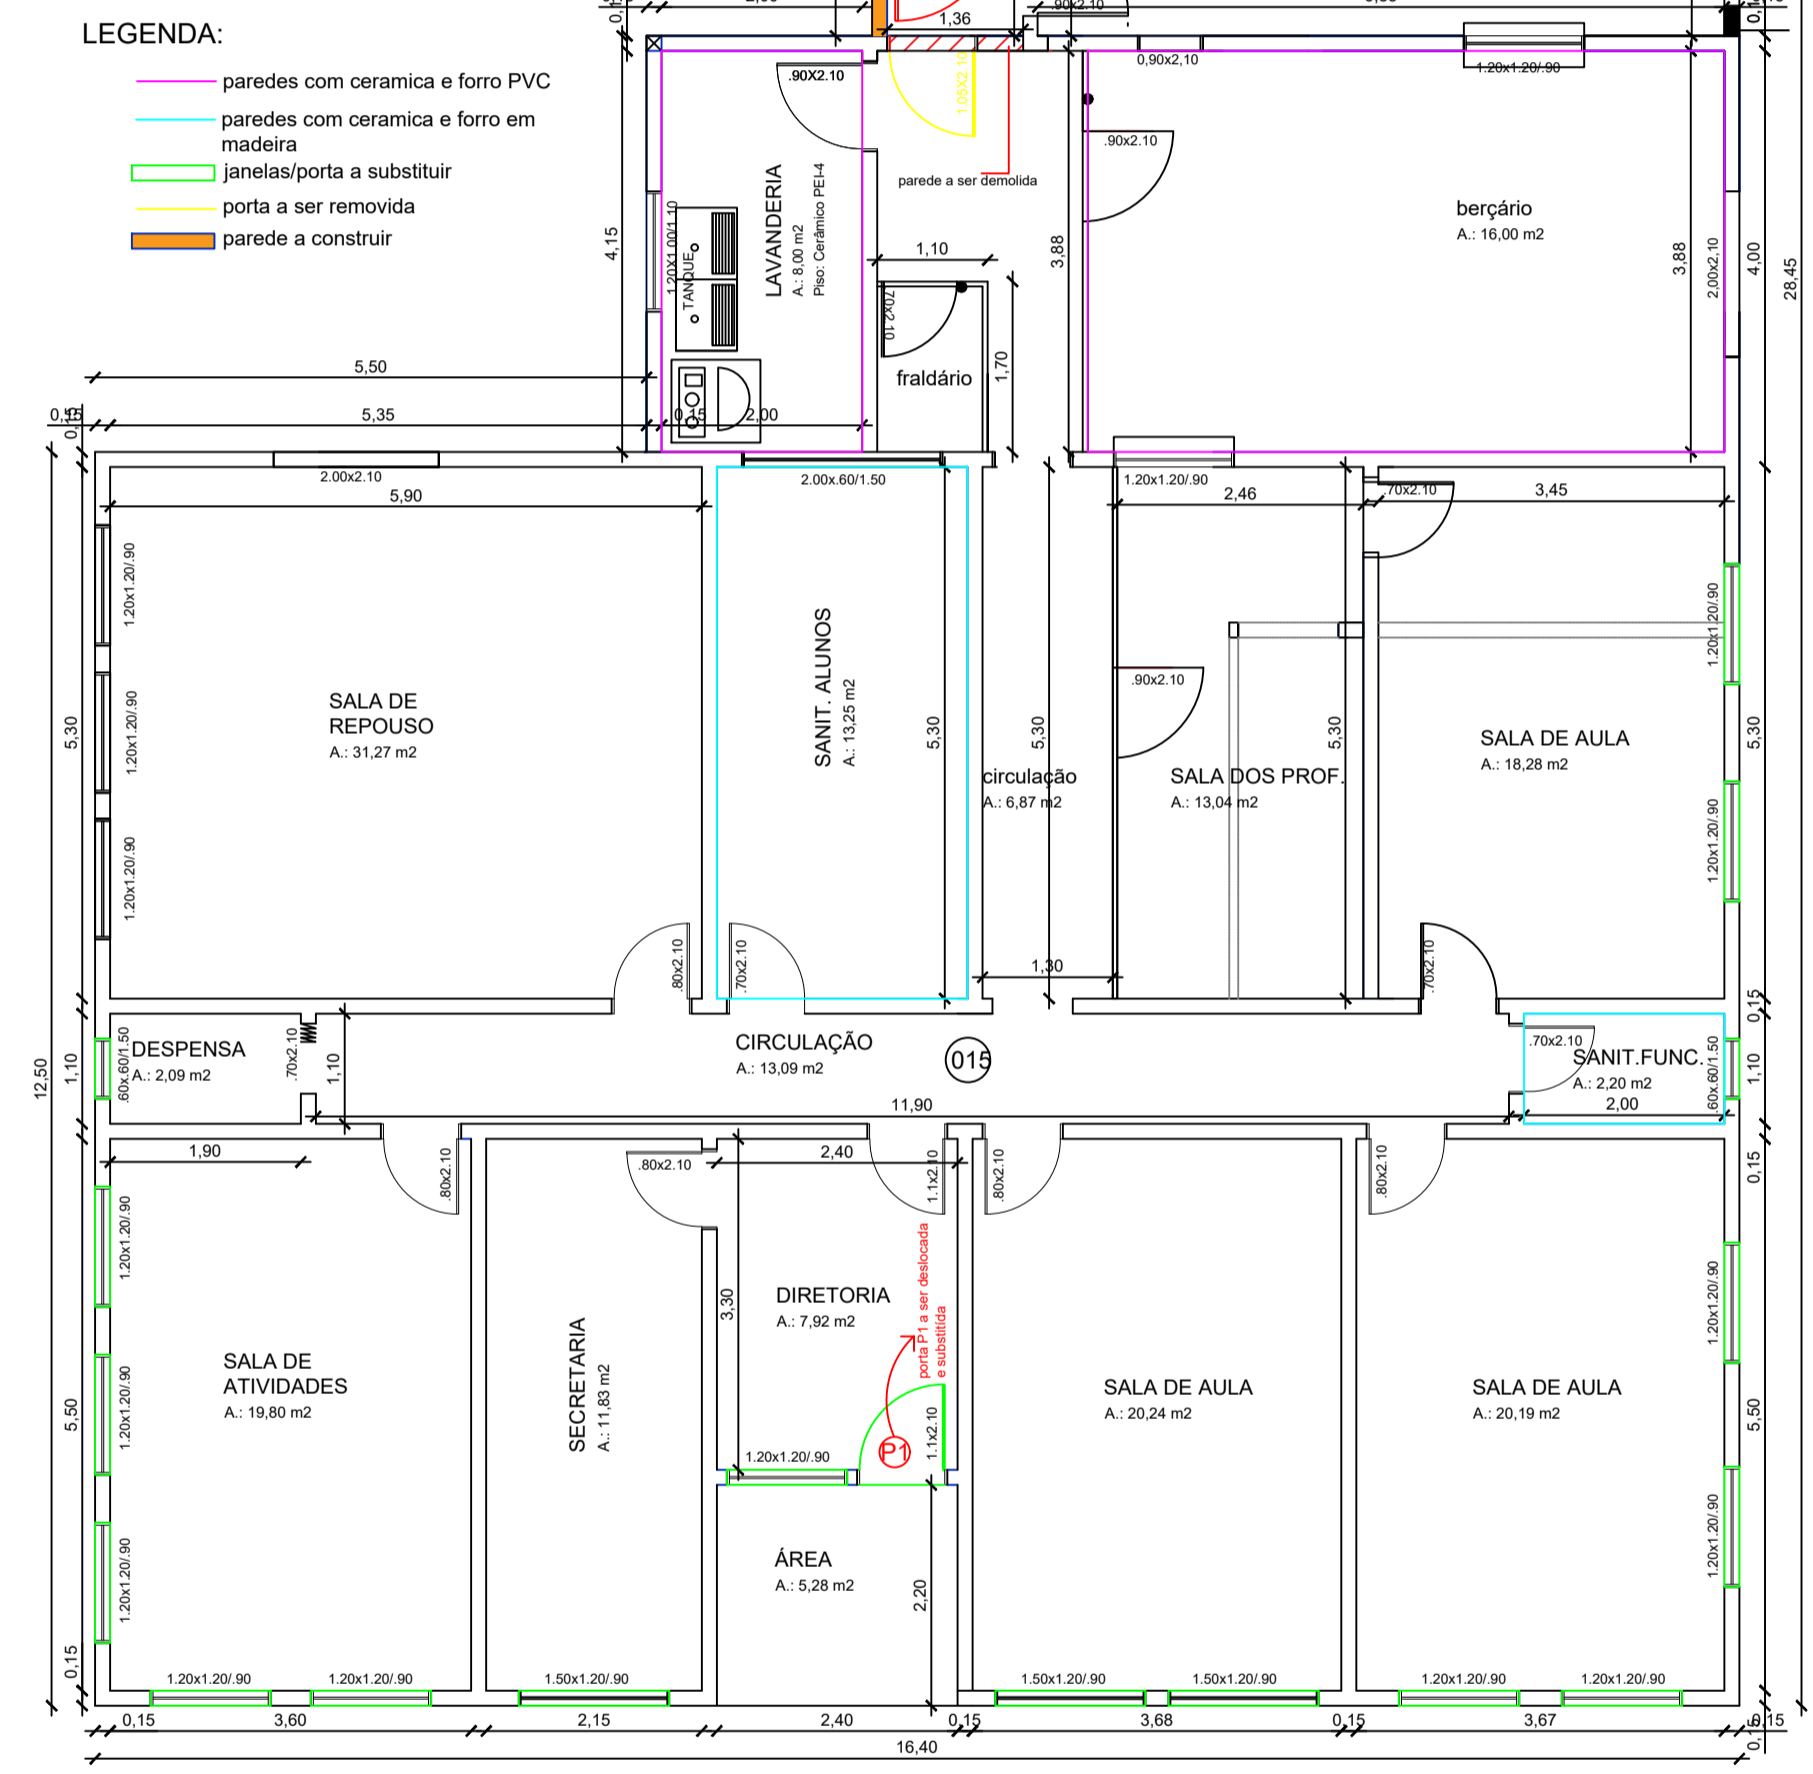

- LEGENDA:**
- paredes com cerâmica e forro PVC
 - paredes com cerâmica e forro em madeira
 - janelas/porta a substituir
 - porta a ser removida
 - parede a construir

PLANTA BAIXA PINTURA 02
ESC.: 1:75

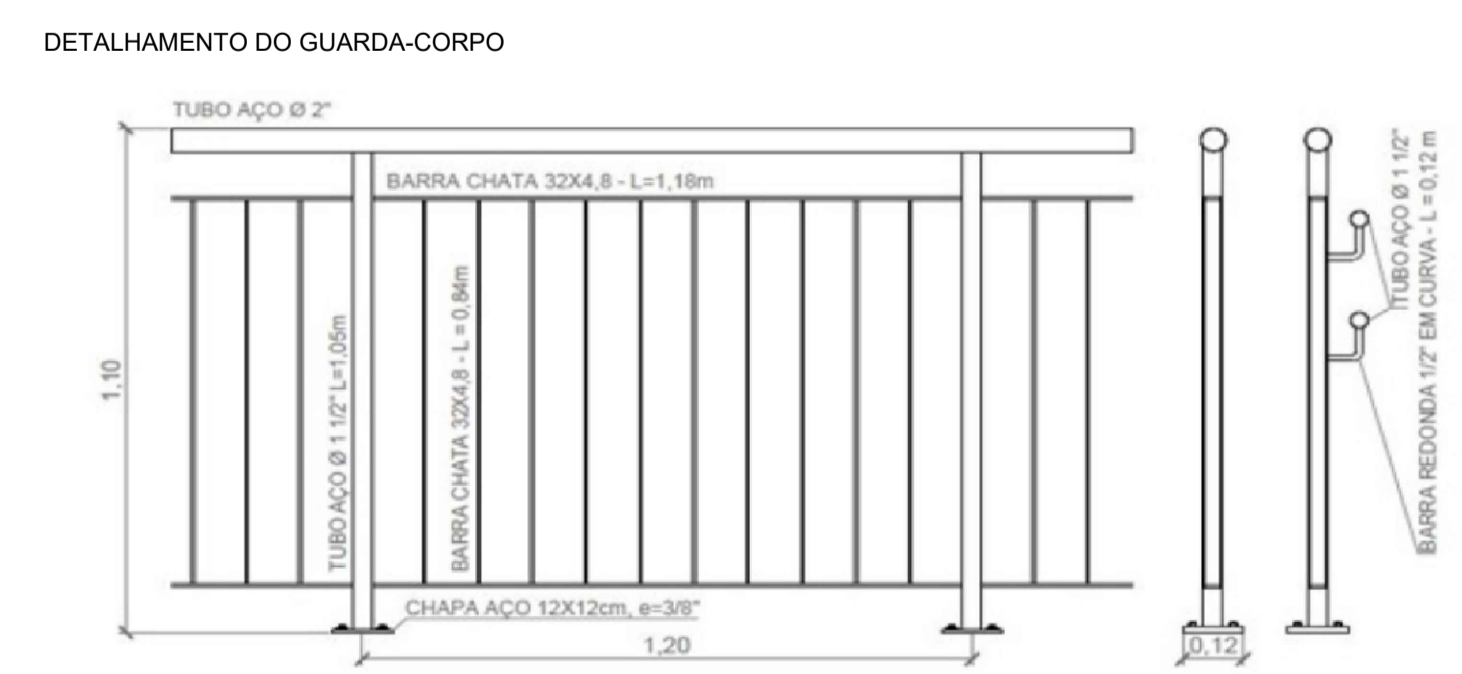

DETALHAMENTO DO GUARDA-CORPO



DEPARTAMENTO MUNICIPAL DE ENGENHARIA

PREFEITURA MUNICIPAL DE TENENTE PORTELA

E.M.E.I DOCE INFÂNCIA - BAIRRO OPERÁRIO TENENTE PORTELA	ÁREA CONSTRUÍDA:
PLANTA BAIXA TÉCNICA	DATA: NOV/2022
Engenheiro Civil	REGISTRO / CREA: 180283
Resp. Técnico	ESCALA: 1:75 FRANCHA: 01/01
Prefeito Municipal	