

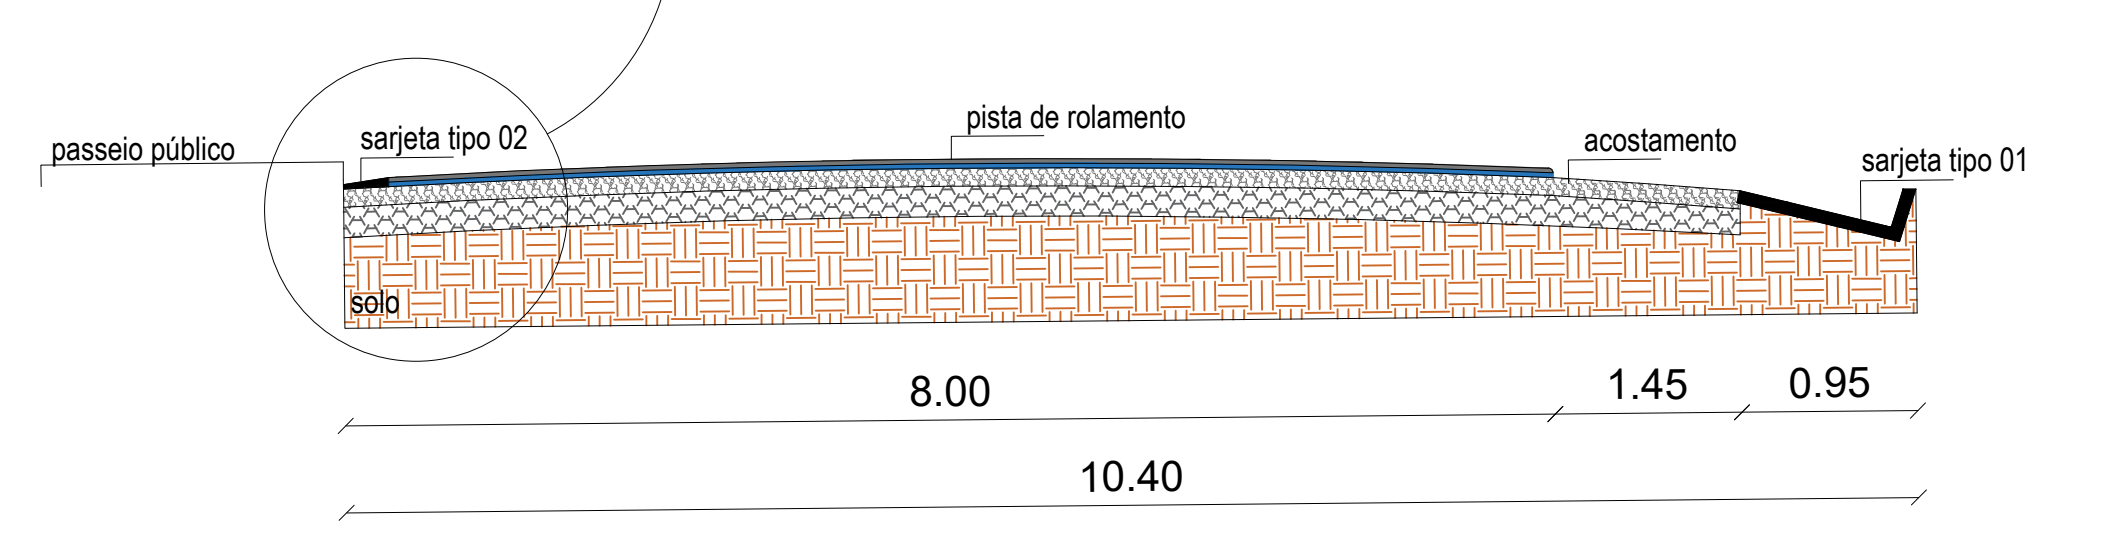
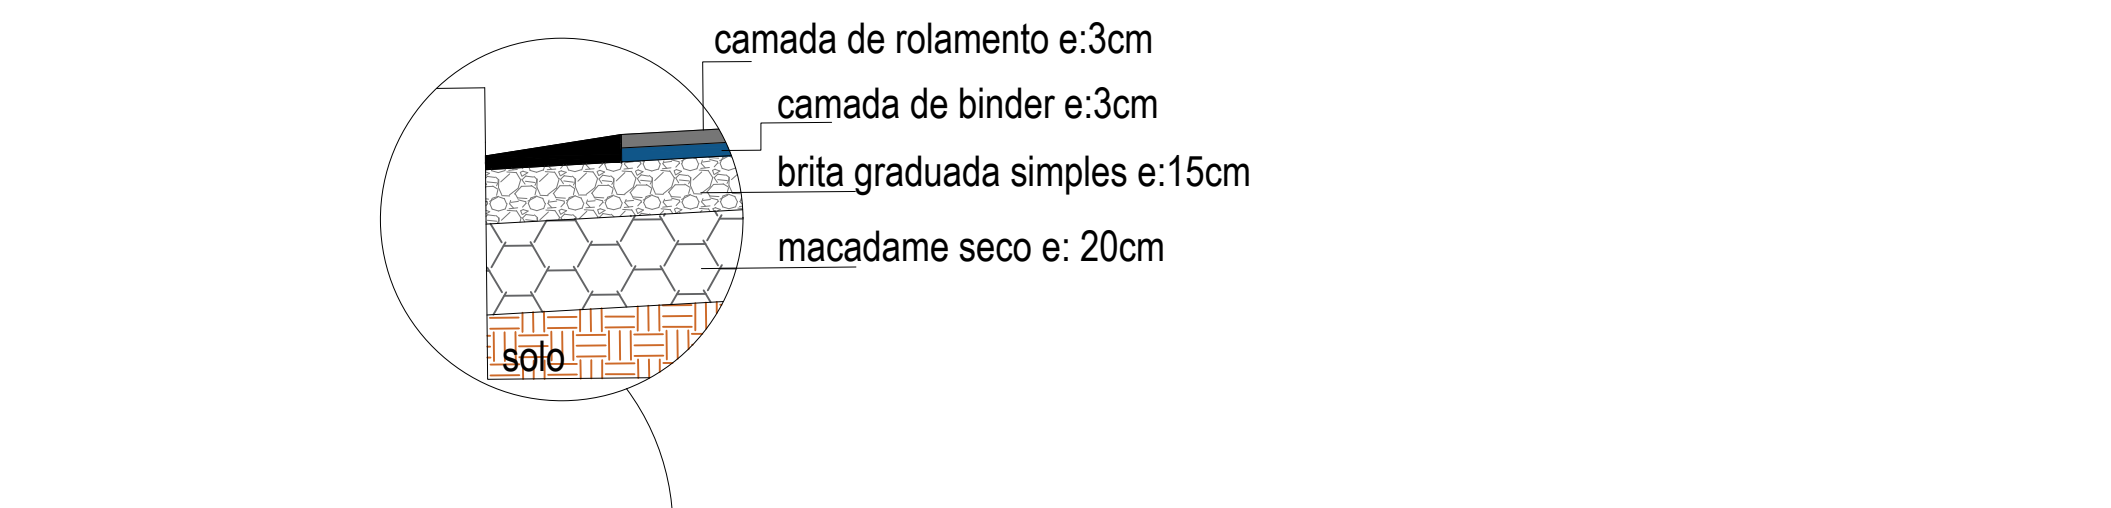



Corte aa'
ESCALA: 1:50

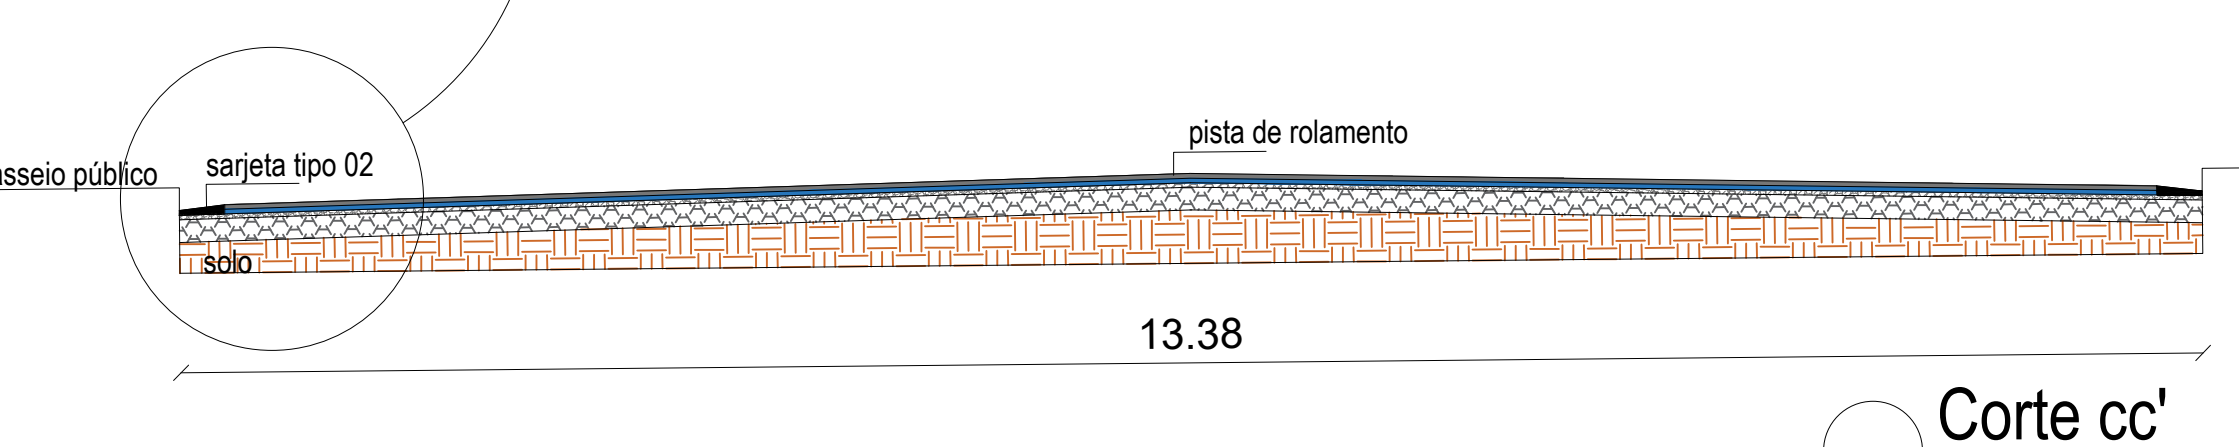


Corte bb'
ESCALA: 1:50

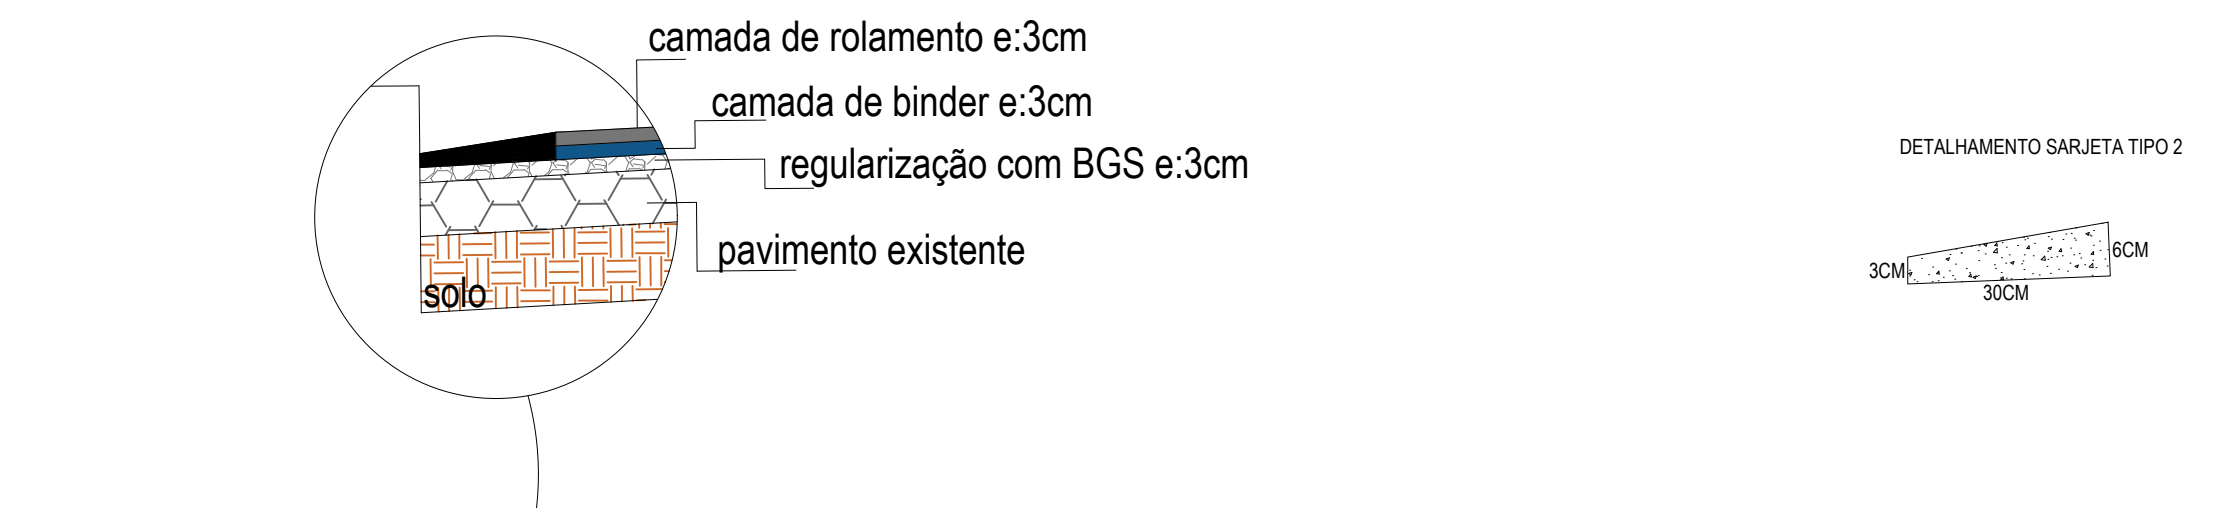

Corte cc'
ESCALA: 1:50

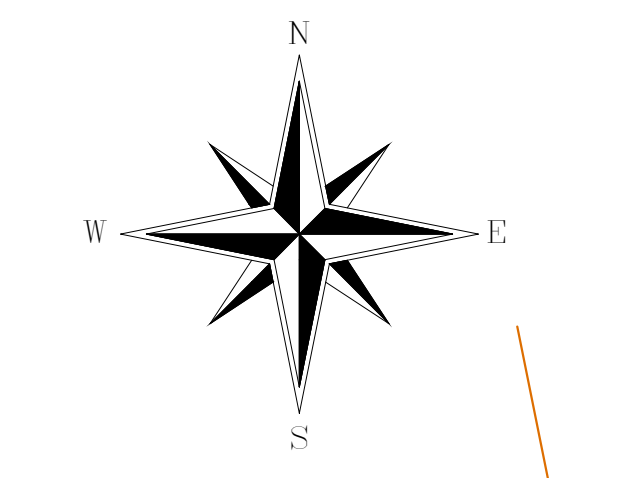

Planta Baixa
ESCALA: 1:800

 

- LEGENDA:
- TRECHO 01: RECAPEAMENTO/PAVIMENTAÇÃO SOBRE CALÇAMENTO EXISTENTE
 - TRECHO 02: REMOÇÃO PAVIMENTO EXISTENTE + SUB BASE + BASE + PAVIMENTAÇÃO
 - TRECHO 03: SUB BASE + BASE + PAVIMENTAÇÃO



DEPARTAMENTO MUNICIPAL DE ENGENHARIA	
PREFEITURA MUNICIPAL DE TENENTE PORTELA	
PROPRIETÁRIO:	
PROJETO:	PAVIMENTAÇÃO ASFÁLICA, DRENAGEM PLUVIAL E PASSEIOS PÚBLICOS
LOCAL:	RUAS WALTER E. FRIES E XAVANTE
PRANCHA:	PAVIMENTAÇÃO
ENGENHEIRO CIVIL:	ELIANDRO TIECKER
REGISTRO CREA:	180283
ESCALA:	S/E
PRANCHA:	02/05
Resp. Técnico	Prefeito Municipal