




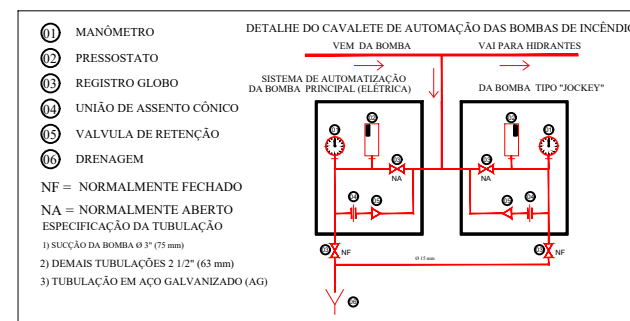

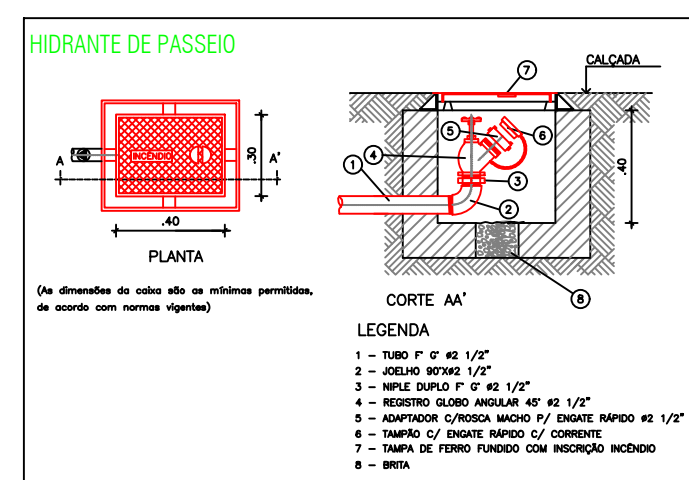

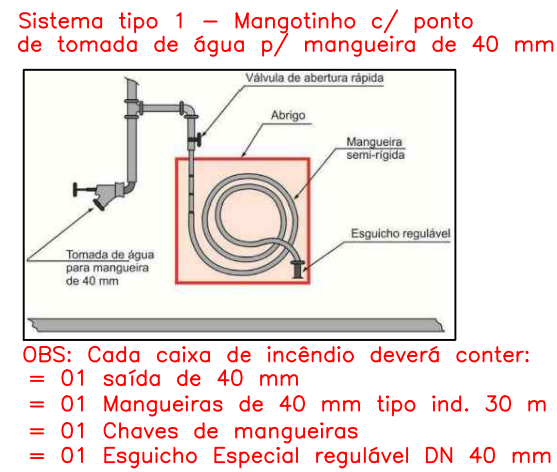











CONTROLE DE MATERIAIS DE ACABAMENTO E REVESTIMENTO	
PISOS	CLASSE I
PAREDES	CLASSE I
TETO/FORRO	CLASSE I
COBERTURA	CLASSE I



A ALIMENTAÇÃO DA BOMBA DE INCÊNDIO SERÁ INDEPENDENTE DO CONSUMO GERAL, DE FORMA A PERMITIR O DESLIGAMENTO GERAL DE ENERGIA DO PRÉDIO SEM INTERROMPER O FLUXO DE ENERGIA PARA A BOMBA DE INCÊNDIO.

**** A FIAÇÃO QUE ALIMENTA A BOMBA DEVERÁ SER CONECTADA NA FIAÇÃO GERAL ANTES DO DISJUNTOR DE PROTEÇÃO GERAL E DEPOIS DOS MEDIDORES DE ENERGIA. ****

SIMBOLOGIA RT N° 05 -PARTE 08 CBMRS

LÂMBDE DE INCÊNDIO	 ACIONADOR DE ALARME	ELEMENTOS CORTA-FOGO	 Elementos corta-fogo para isolamento de riscos e saídas de emergência
	 AVISADOR SONORO		 Central de GLP ou Gás Natural
SAÍDA DE EMERGÊNCIA	 Barra antipânico	ACESSO DE VIATURAS	 Portão de acesso de viaturas
	 Ponto de Iluminação Emergência Bloco Autônomo		 Vias de acesso interno
EXTINTORES DE INCÊNDIO SOBRE RODAS	 CARGA D'ÁGUA PRESSURIZADA (AP)	REDE SECA	 Dispositivo de recalque simples para rede seca
	 CARGA DE GÁS CARBÔNICO (CO2)		 Dispositivo de recalque duplo para rede seca
EXTINTORES DE INCÊNDIO PORTÁTIL	 CARGA D'ÁGUA PRESSURIZADA (AP)	HIDRANTES URBANO	 Coluna
	 CARGA DE PÓ QUÍMICO SECO (PQS) ABC		 Subterrâneo

OBRA: E.M.E.F. Ayrtton Senna			
LOCAL: Av. Santa Rosa, nº 416 – CENTRO – TENENTE PORTELA – RS			
ASSUNTO:		PLANTA BAIXA BLOCO 02 (TERRÉO) E BLOCO 03 (TERRÉO E SUPERIOR)	
PROJETO		PPCI – EXTINTORES – SINALIZAÇÃO E SAÍDAS DE EMERGÊNCIA – ALARME –HIDRÁULICA	
PROPRIETÁRIO(A): MUNICÍPIO DE TENENTE PORTELA CNPJ: 05.043.679/0001-10		VISTO: CLAIRTON CARBONI – PREFEITO MUNICIPAL	
RESP. TÉCNICO: NEIVA TOLFO VENDRUSCOLO ENG.º CIVIL CREA RS: 28.817–D		VISTO: NEIVA TOLFO VENDRUSCOLO CPF : 285 808 180–87	
ÁREA TOTAL DO EDIFÍCIO: 2.625,00 m²	ESCALA: 1 / 125	DATA: OUTUBRO / 2018	PRANCHAS: TOTAL 10 02