

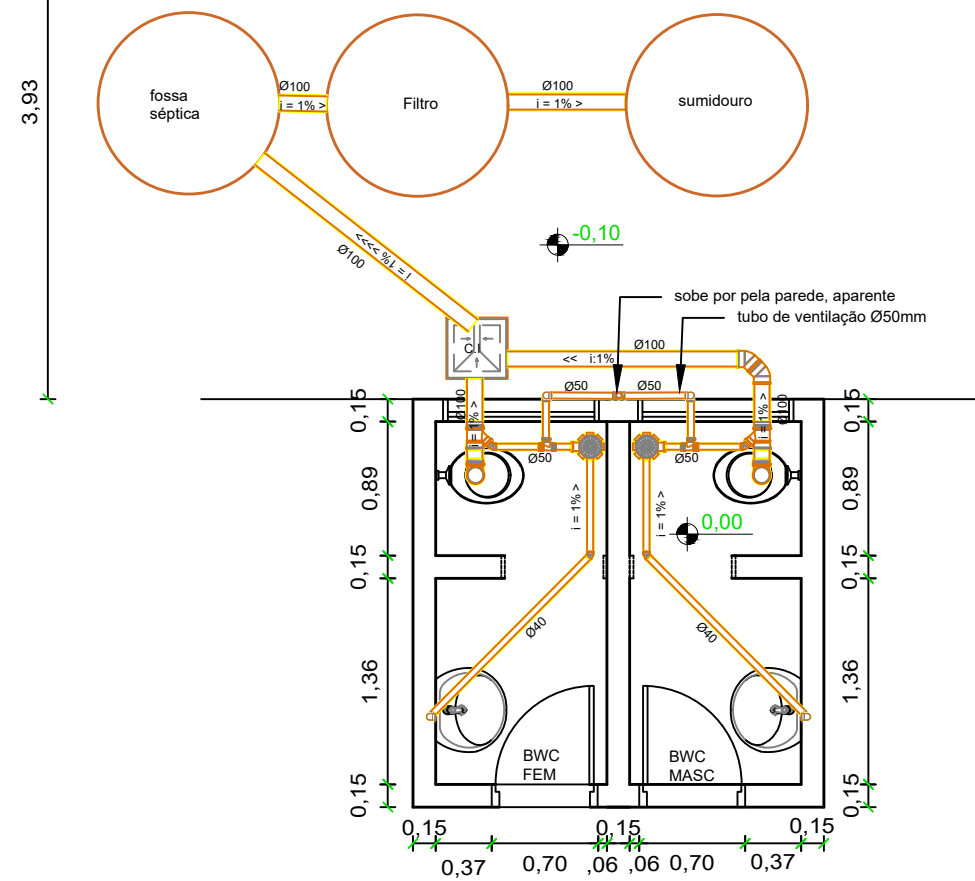


refazer o passeio após fazer a fossa e o sumidouro (largura de 4m)



muro de contenção h= 35 cm

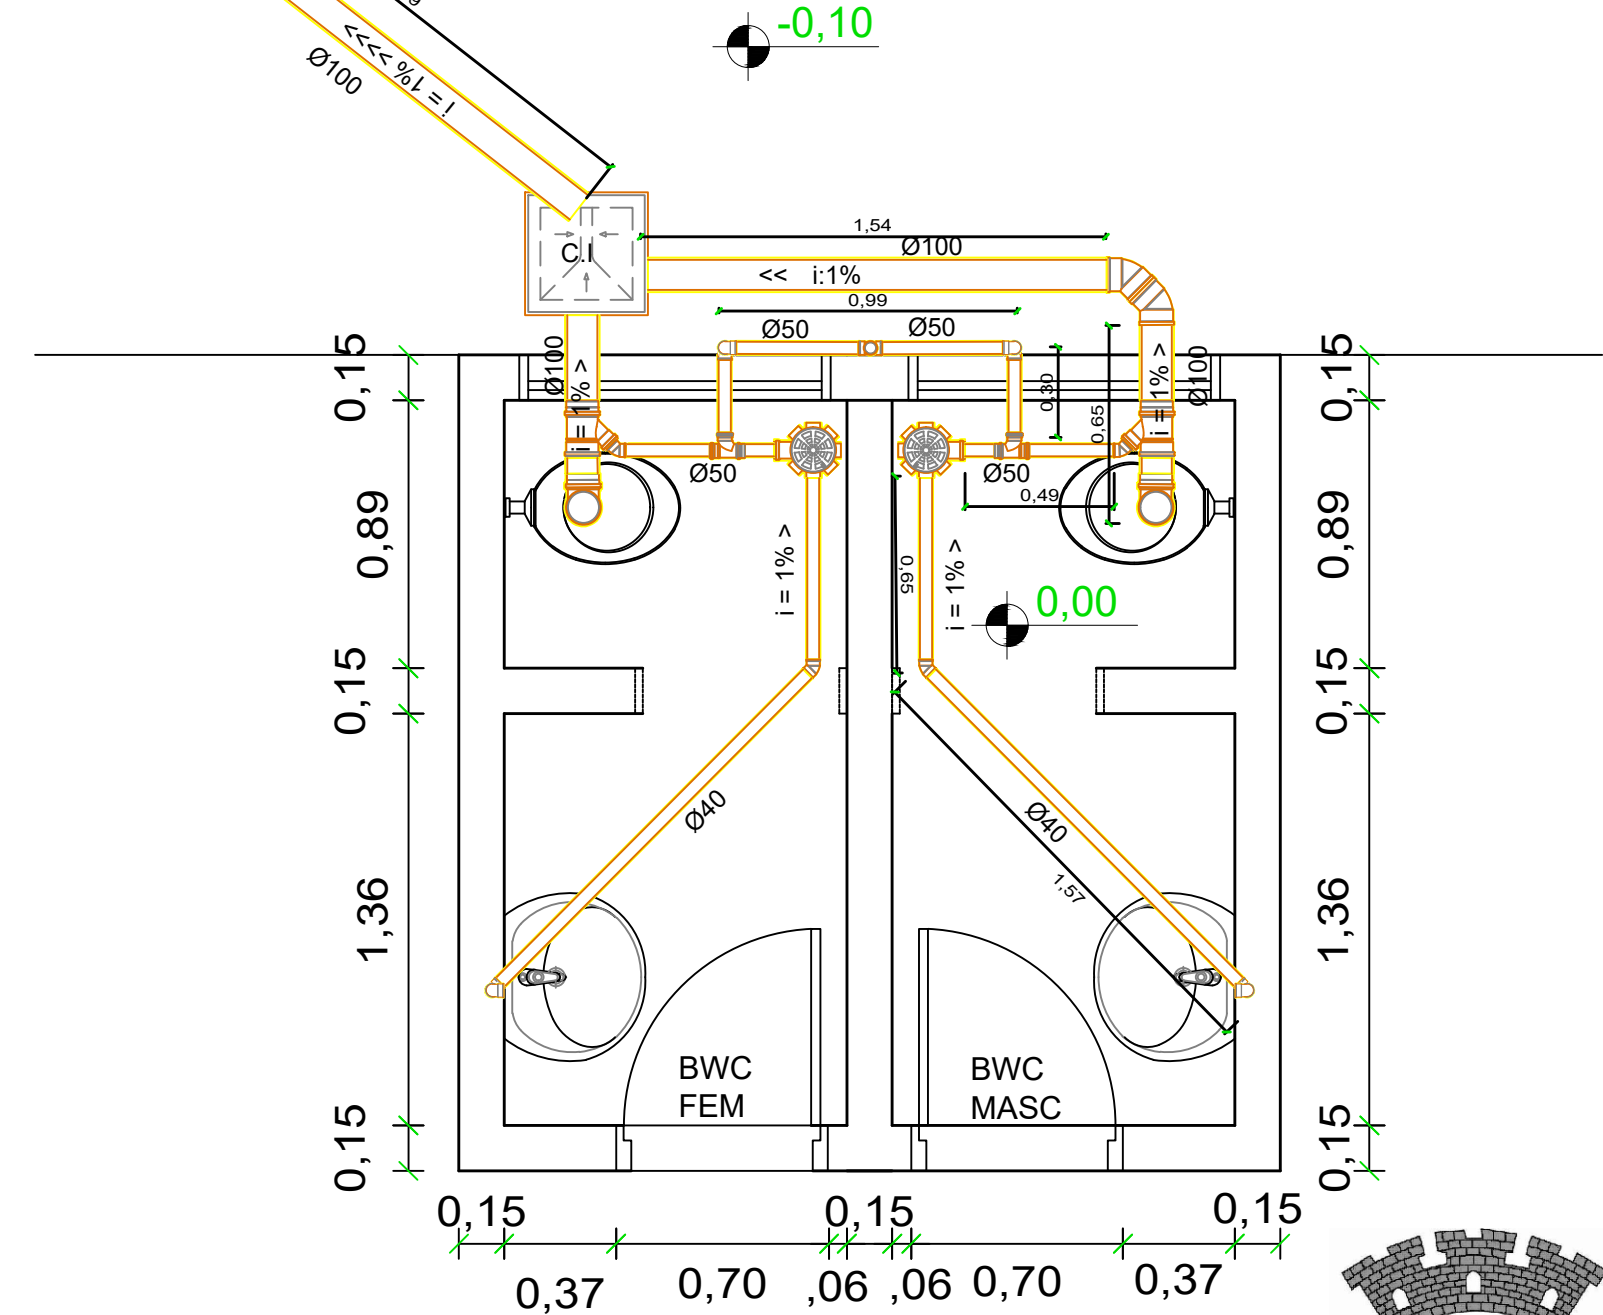

PLANTA BAIXA TÉCNICA - HIDROSSANITÁRIO

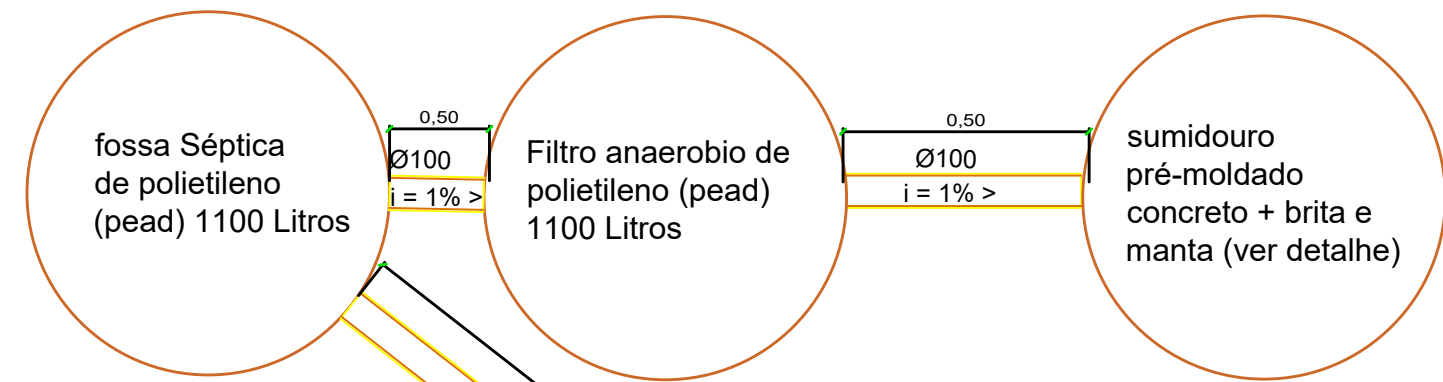


DETALHAMENTO - PLANTA DO HIDROSSANITÁRIO

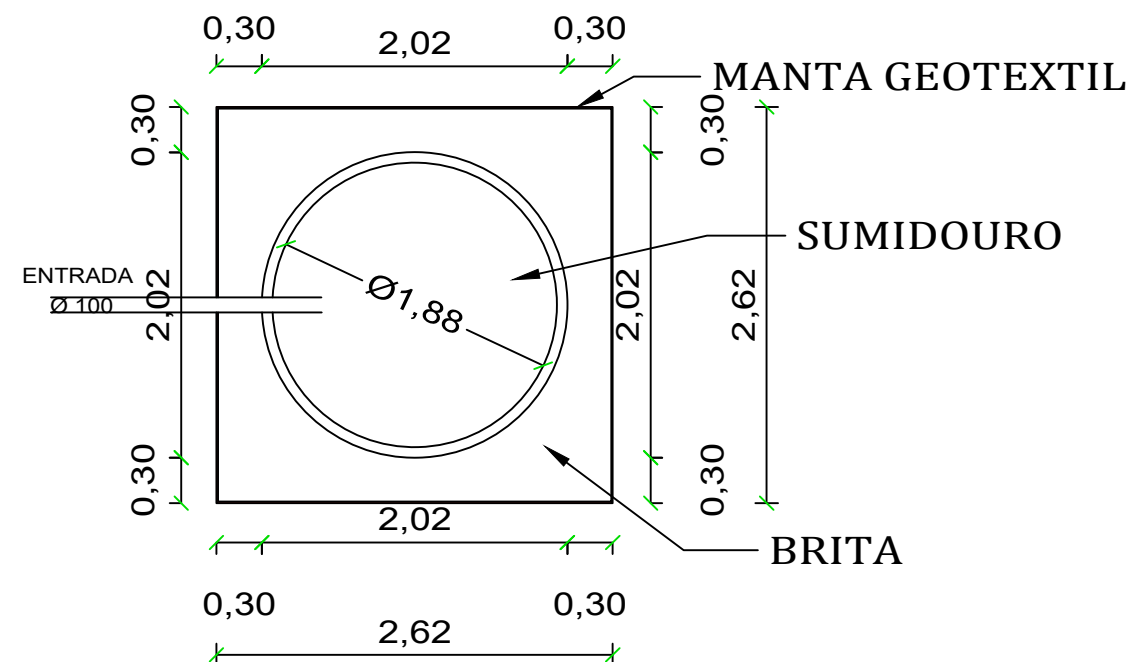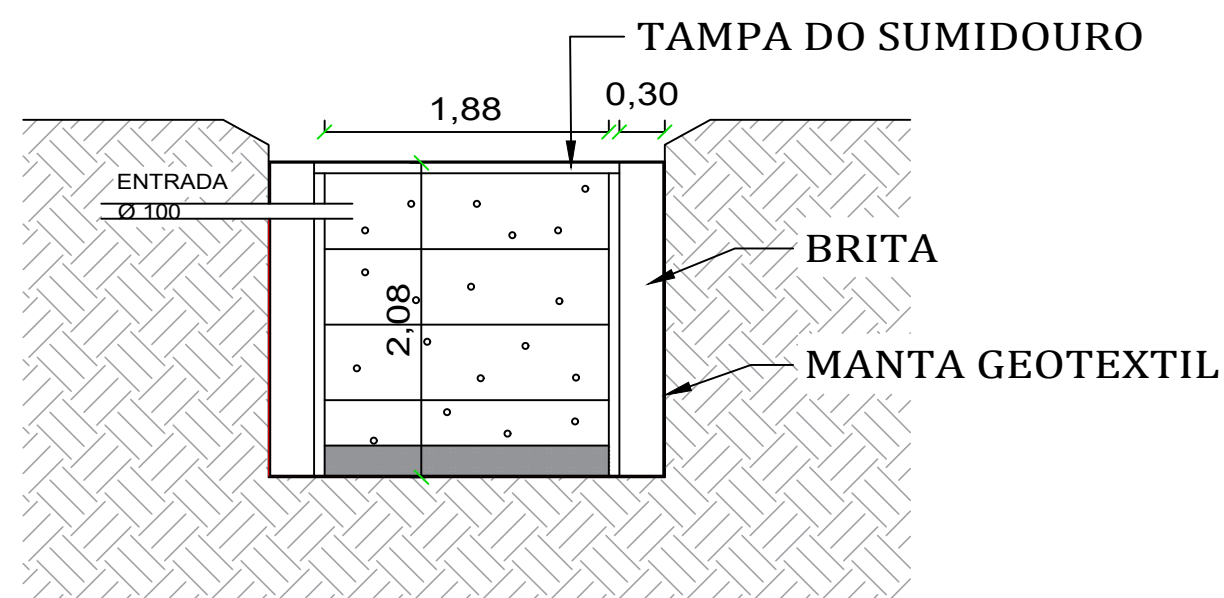

DETALHAMENTO - CORTE DO SUMIDOURO

DETALHAMENTO - PLANTA BAIXA DO SUMIDOURO



DEPARTAMENTO MUNICIPAL DE ENGENHARIA			
PROPRIETÁRIO: PREFEITURA MUNICIPAL TENENTE PORTELA			
PROJETO: REFORMA DOS BANHEIROS		ÁREA CONSTRUÍDA:	
LOCAL: POSTO DE SAUDE, RUA POTIGUARA 104		DATA: Fevereiro/2021	
COLABORADORA: Luiza Guerra			
RESPONSÁVEL TÉCNICO: Ronei Robson Pöerch		REGISTRO CREA: 128652-4	
Responsável Técnico		Proprietário	
		ESCALA: indicada	
		03/04	