



LEGENDA

- LINHA DEMARCATÓRIA - e.: 5 cm
- LINHA DEMARCATÓRIA - e.: 5 cm
- LOCAL DA INSTALAÇÃO DA REDE DE ALAMBRADO
- PLANTA BAIXA -
DETALHE MARCAÇÃO QUADRA ESPORTIVA

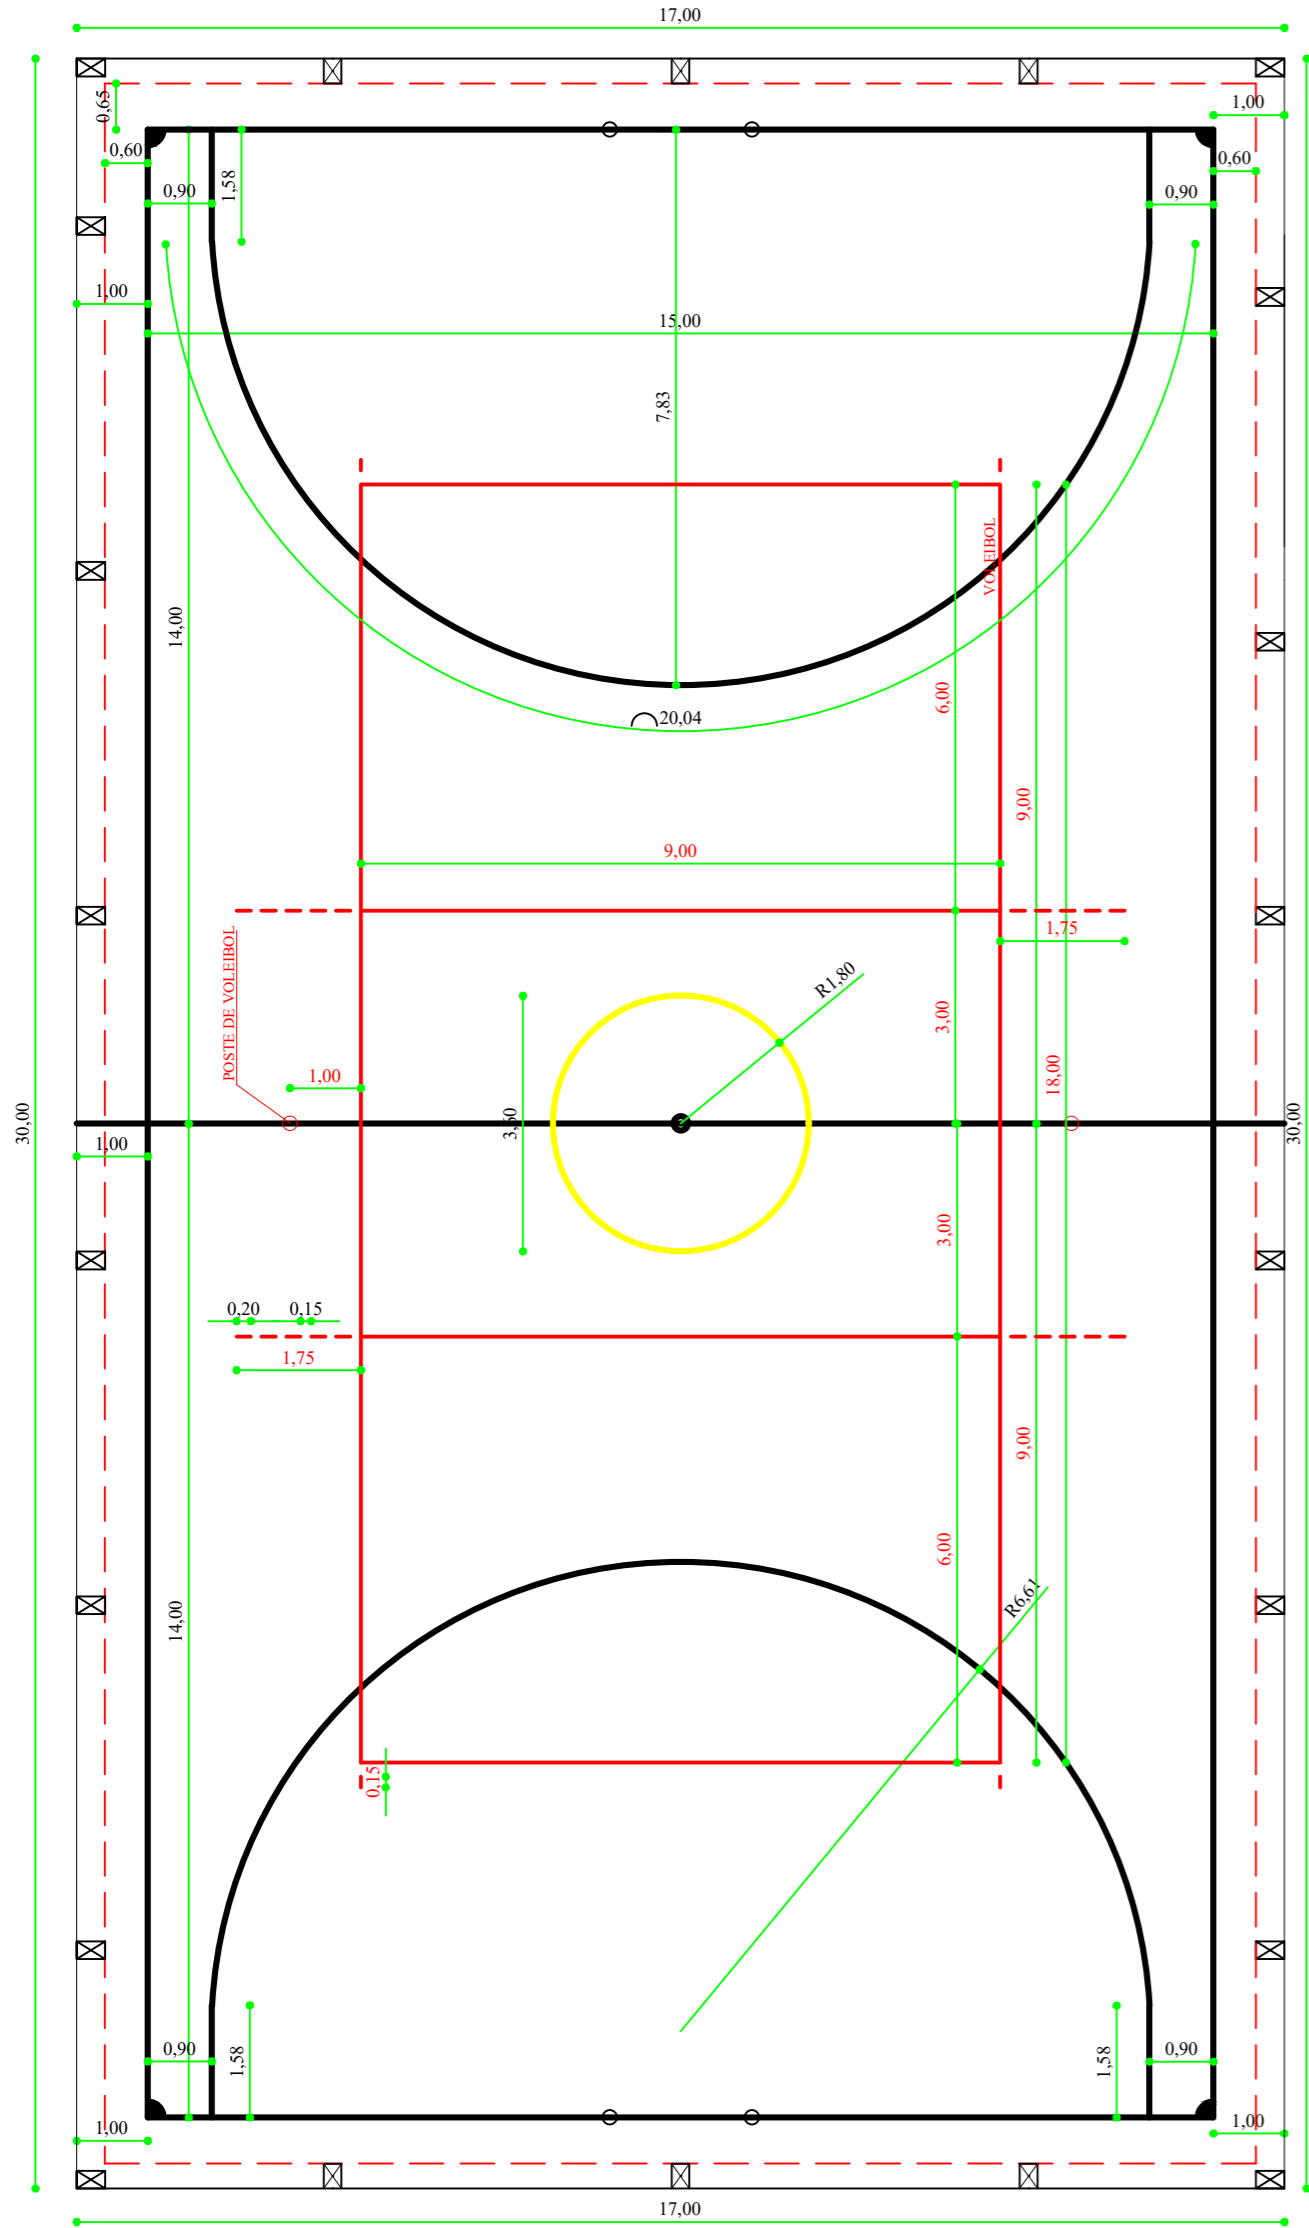


PLANTA BAIXA -
DETALHE MARCAÇÃO QUADRA - FUTSAL E VOLEIBOL

GOLEIRA

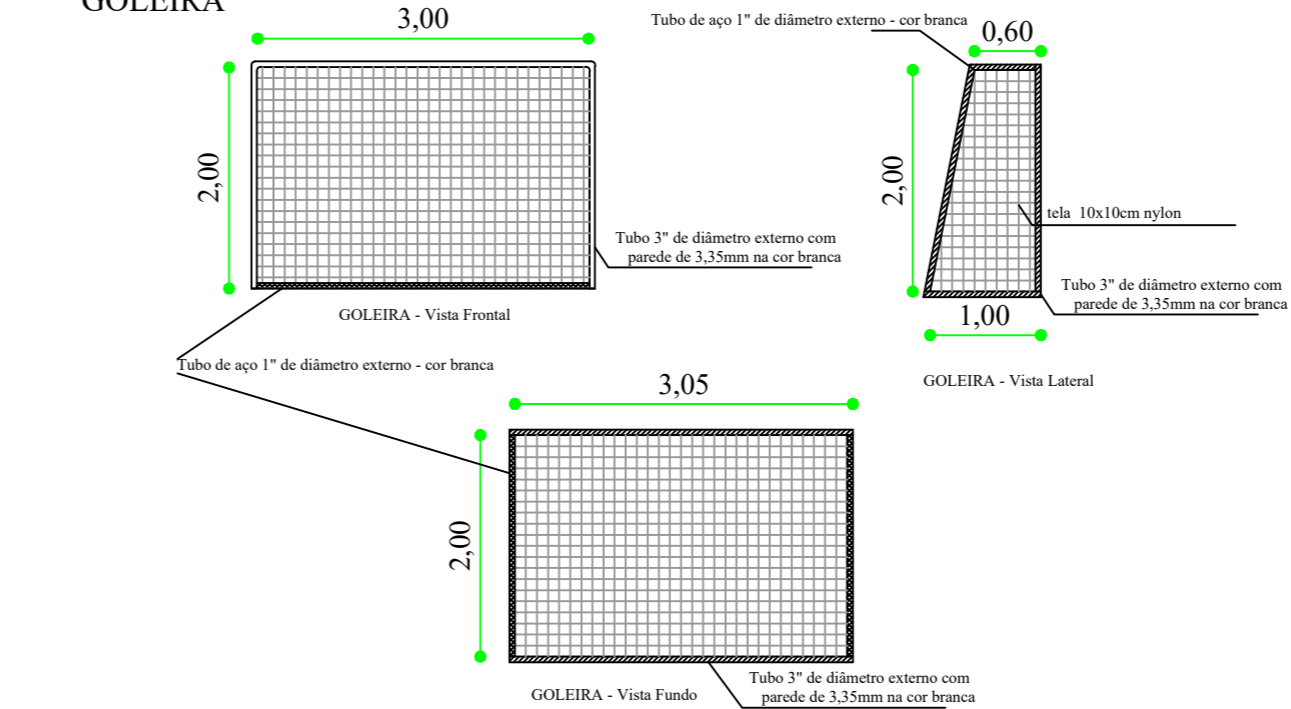

REDE DE VÔLEI

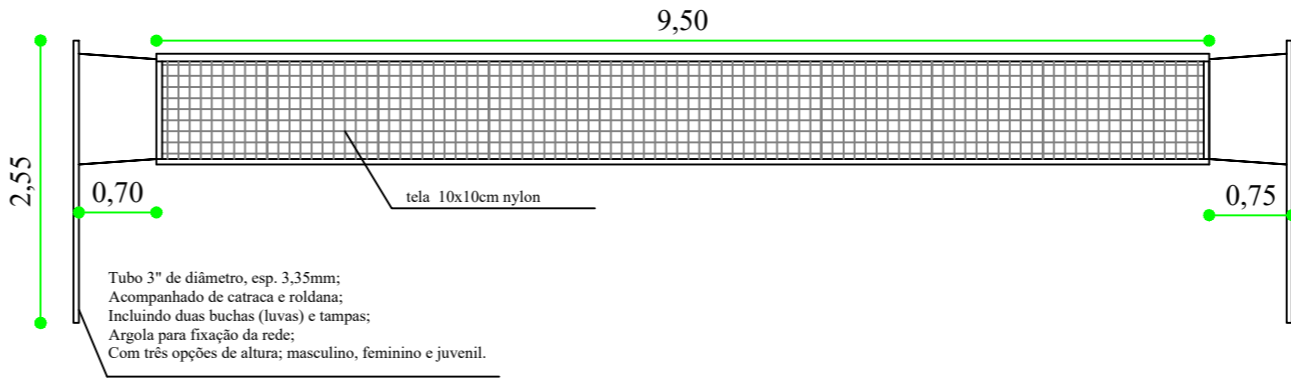

ESCALA:

S/E

NOTA 1: TODOS OS FUNCIONÁRIOS DEVERÃO ESTAR UTILIZANDO EQUIPAMENTO DE PROTEÇÃO INDIVIDUAL (uniforme, capacete, bota, cinto de segurança etc) FICANDO A OBRA SUJEITA A PARALIZAÇÃO QUANDO VERIFICADO A NÃO UTILIZAÇÃO DESTES.

NOTA 2: NENHUMA MODIFICAÇÃO NO PROJETO DEVE SER REALIZADA SEM CONSULTA E CONSENTIMENTO DO DEPARTAMENTO DE ENGENHARIA, ESTE QUE ATRAVES DE OFICIO PERMITIRA A MODIFICAÇÃO, CASO CONTRÁRIO O ITEM MODIFICADO FICA SUJEITO A DEMOLIÇÃO SEM DIREITO A ADITIVO.



DEPARTAMENTO MUNICIPAL DE ENGENHARIA

PROPRIETÁRIO: PREFEITURA MUNICIPAL TENENTE PORTELA

PROJETO: QUADRA ESPORTIVA
PINTURA QUADRA FUTSAL E VOLEIBOL
DETALHES GOLEIRAS E REDE VOLEI

ÁREA CONSTRUÍDA: 510,00M²

LOCAL: TERRA INDÍGENA DO GUARITA- ALDEIA TRÊS SOITAS
(TENENTE PORTELA-RS)

DATA: MARÇO / 21

RESPONSÁVEL TÉCNICO: Ronei Robson Pöerch

REGISTRO CREA: 128652-4

ASSINATURA:

ESCALA:

PRANCHA:

1/75

06/06

Responsável Técnico

Proprietário