




pintura das tesouras - cor preto OU mesma cor da bandeira em cada espaço (a definir em obra)

terças e fundo da telha nas cores da bandeira do RS (ver detalhe)

pintura dos pilares e vigas de concreto

VISTA INFERIOR DAS TELHAS

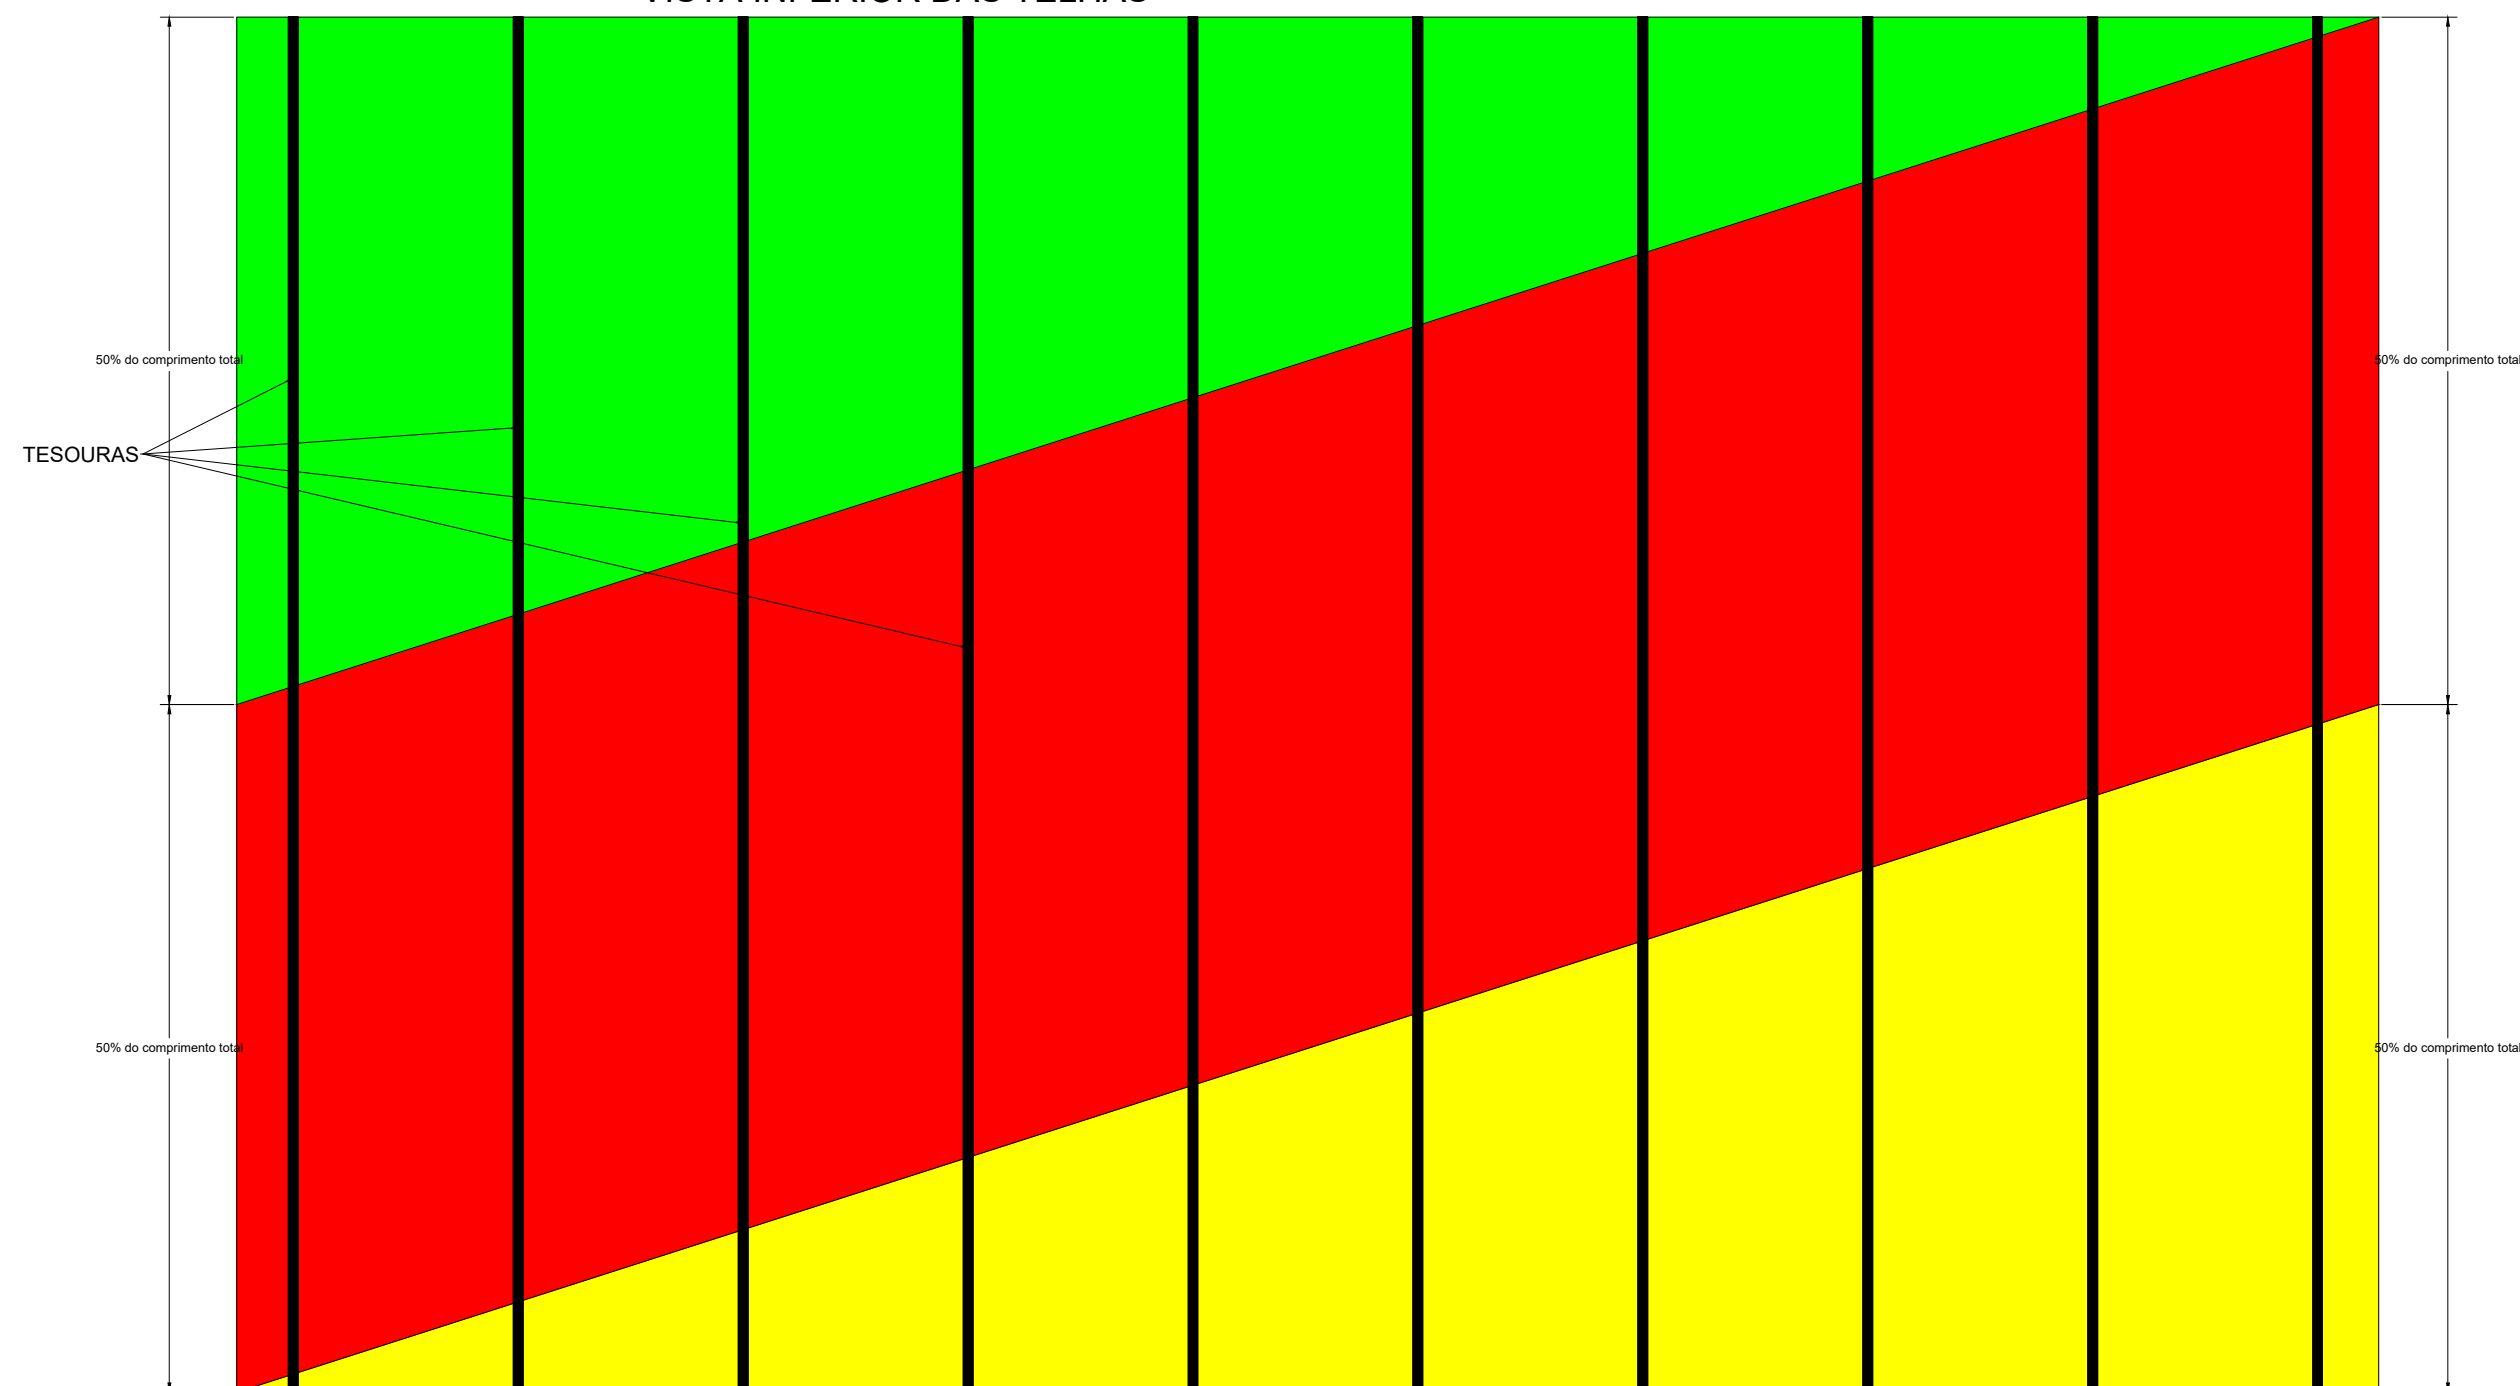

PINTURA COM ESMALTE SINTÉTICO PULVERIZADA (COM PISTOLA) SOBRE A FACE INFERIOR DAS TELHAS
CORES - VERMELHO, AMARELO E VERDE, CONFORME TONALIDADE DA BANDEIRA DO RIO GRANDE DO SUL

obs: as terças devem ser pintadas na mesma cor da bandeira, conforme posição da mesma

obs1: as tesouras devem ser pintadas na cor preta ou da mesma cor da bandeira em cada espaço (a definir em obra)



DEPARTAMENTO MUNICIPAL DE ENGENHARIA

PROPRIETÁRIO:

PREFEITURA MUNICIPAL TENENTE PORTELA

PROJETO:

PROJETO DE PINTURA EM ESTRUTURAS METÁLICAS
+ FECHAMENTO COM TELA DE POLIETILENO

ÁREA CONSTRUÍDA:

LOCAL:

PRAÇA DO IMIGRANTE - TENENTE PORTELA

DATA:

MAIO/2021

RESPONSÁVEL TÉCNICO:

Eng. Ronei Robson Pöerch

REGISTRO CREA:

128652-4

ASSINATURA:

Responsável Técnico

Proprietário

ESCALA:

S/E

PRANCHA:

02/02