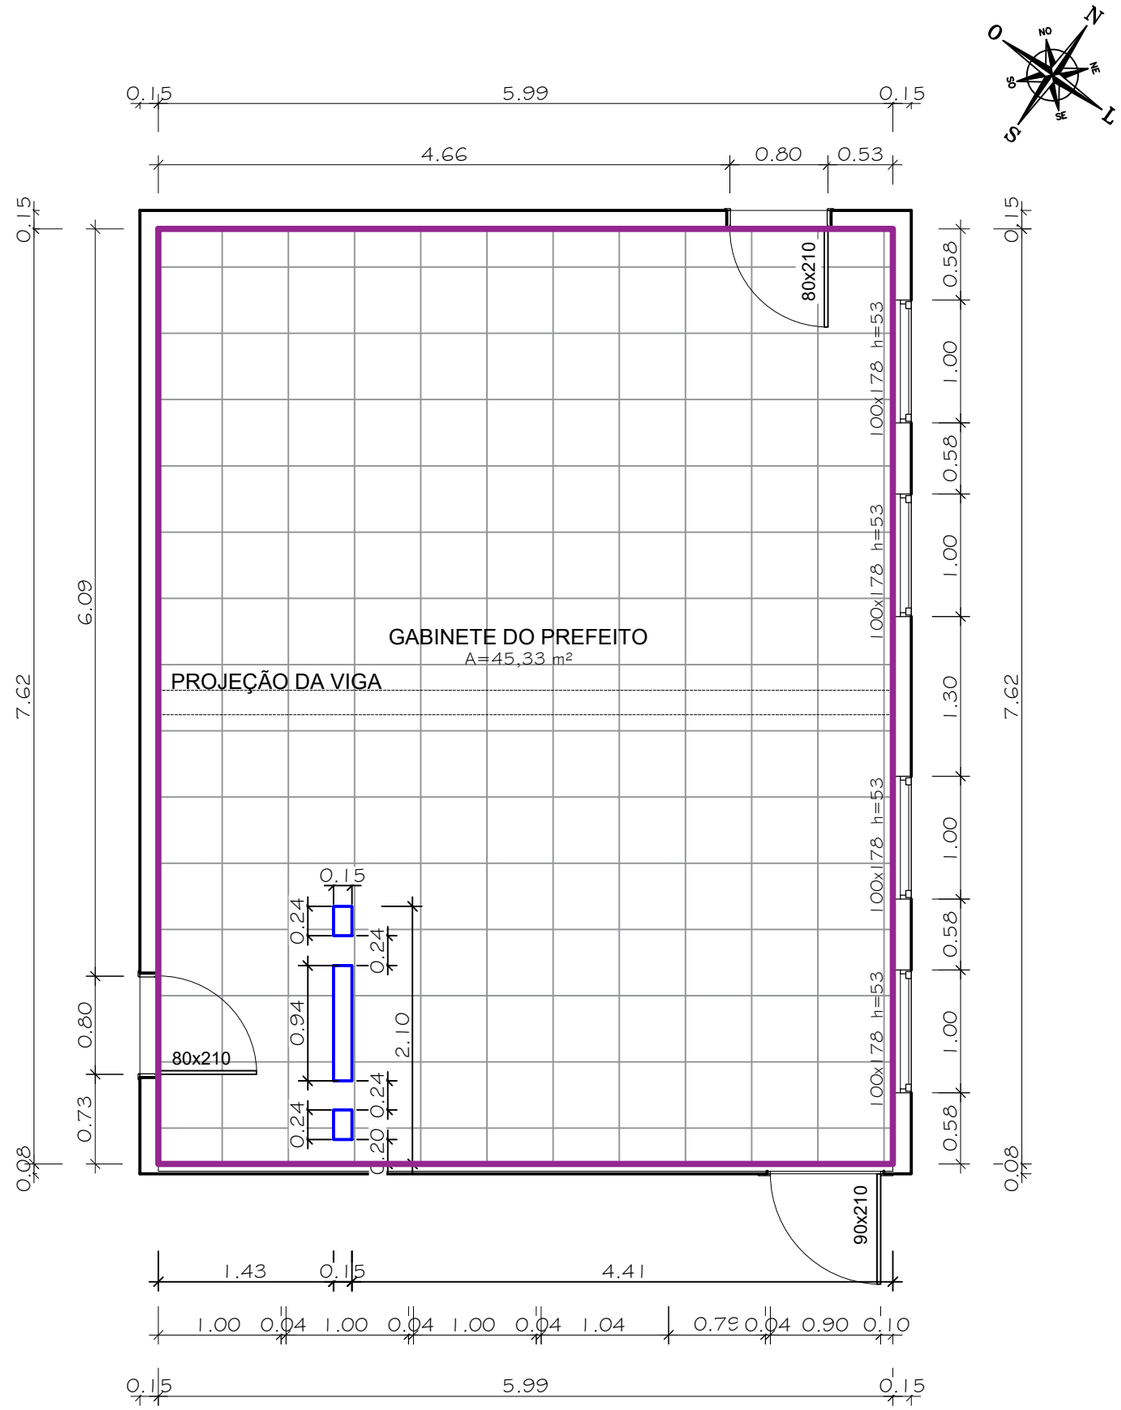

06 PLANTA BAIXA TÉCNICA - PAREDE DE GESSO

1:50

LEGENDA

COLOCAÇÃO DE PAREDE DE GESSO ACARTONADO, FIXADO NO PISO E NO FORRO

PINTAR TODAS AS PAREDES COM TINTA ACRÍLICA SEMI BRILHO

OBS: NA PAREDE DE DRYWALL E FORRO, ANTES DA PINTURA, DEVE-SE APLICAR MASSA CORRIDA ACRÍLICA E FUNDO PREPARADOR

DEPARTAMENTO MUNICIPAL DE ENGENHARIA

PROPRIETÁRIO: PREFEITURA MUNICIPAL TENENTE PORTELA

PROJETO: REFORMA DO GABINETE DO PREFEITO

ÁREA CONSTRUÍDA:

LOCAL: PREFEITURA MUNICIPAL DE TENENTE PORTELA

DATA: FEVEREIRO/2021

COLABORADORA: Luiza Guerra

RESPONSÁVEL TÉCNICO: Ronei Robson Pöerch

REGISTRO CREA: 128652-4

ASSINATURA: Responsável Técnico Proprietário

ESCALA: 1/50

PRANCHA: 06/09