

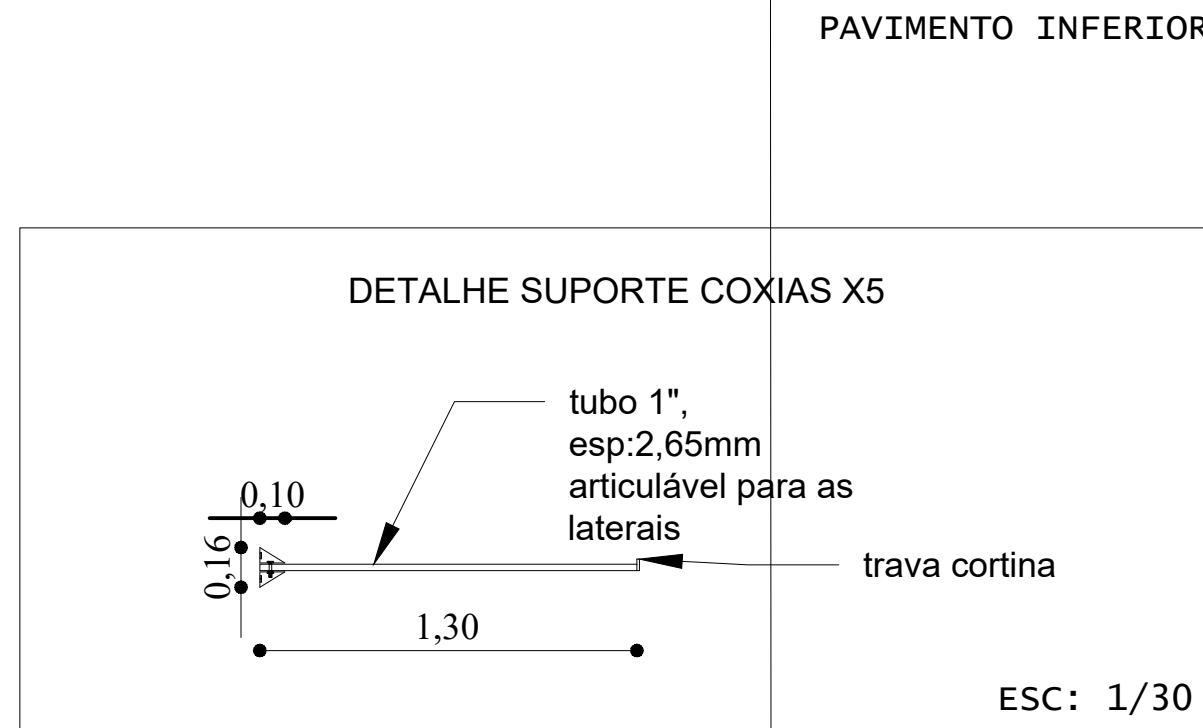




DETALHES LATERAIS DA PAREDE 10X

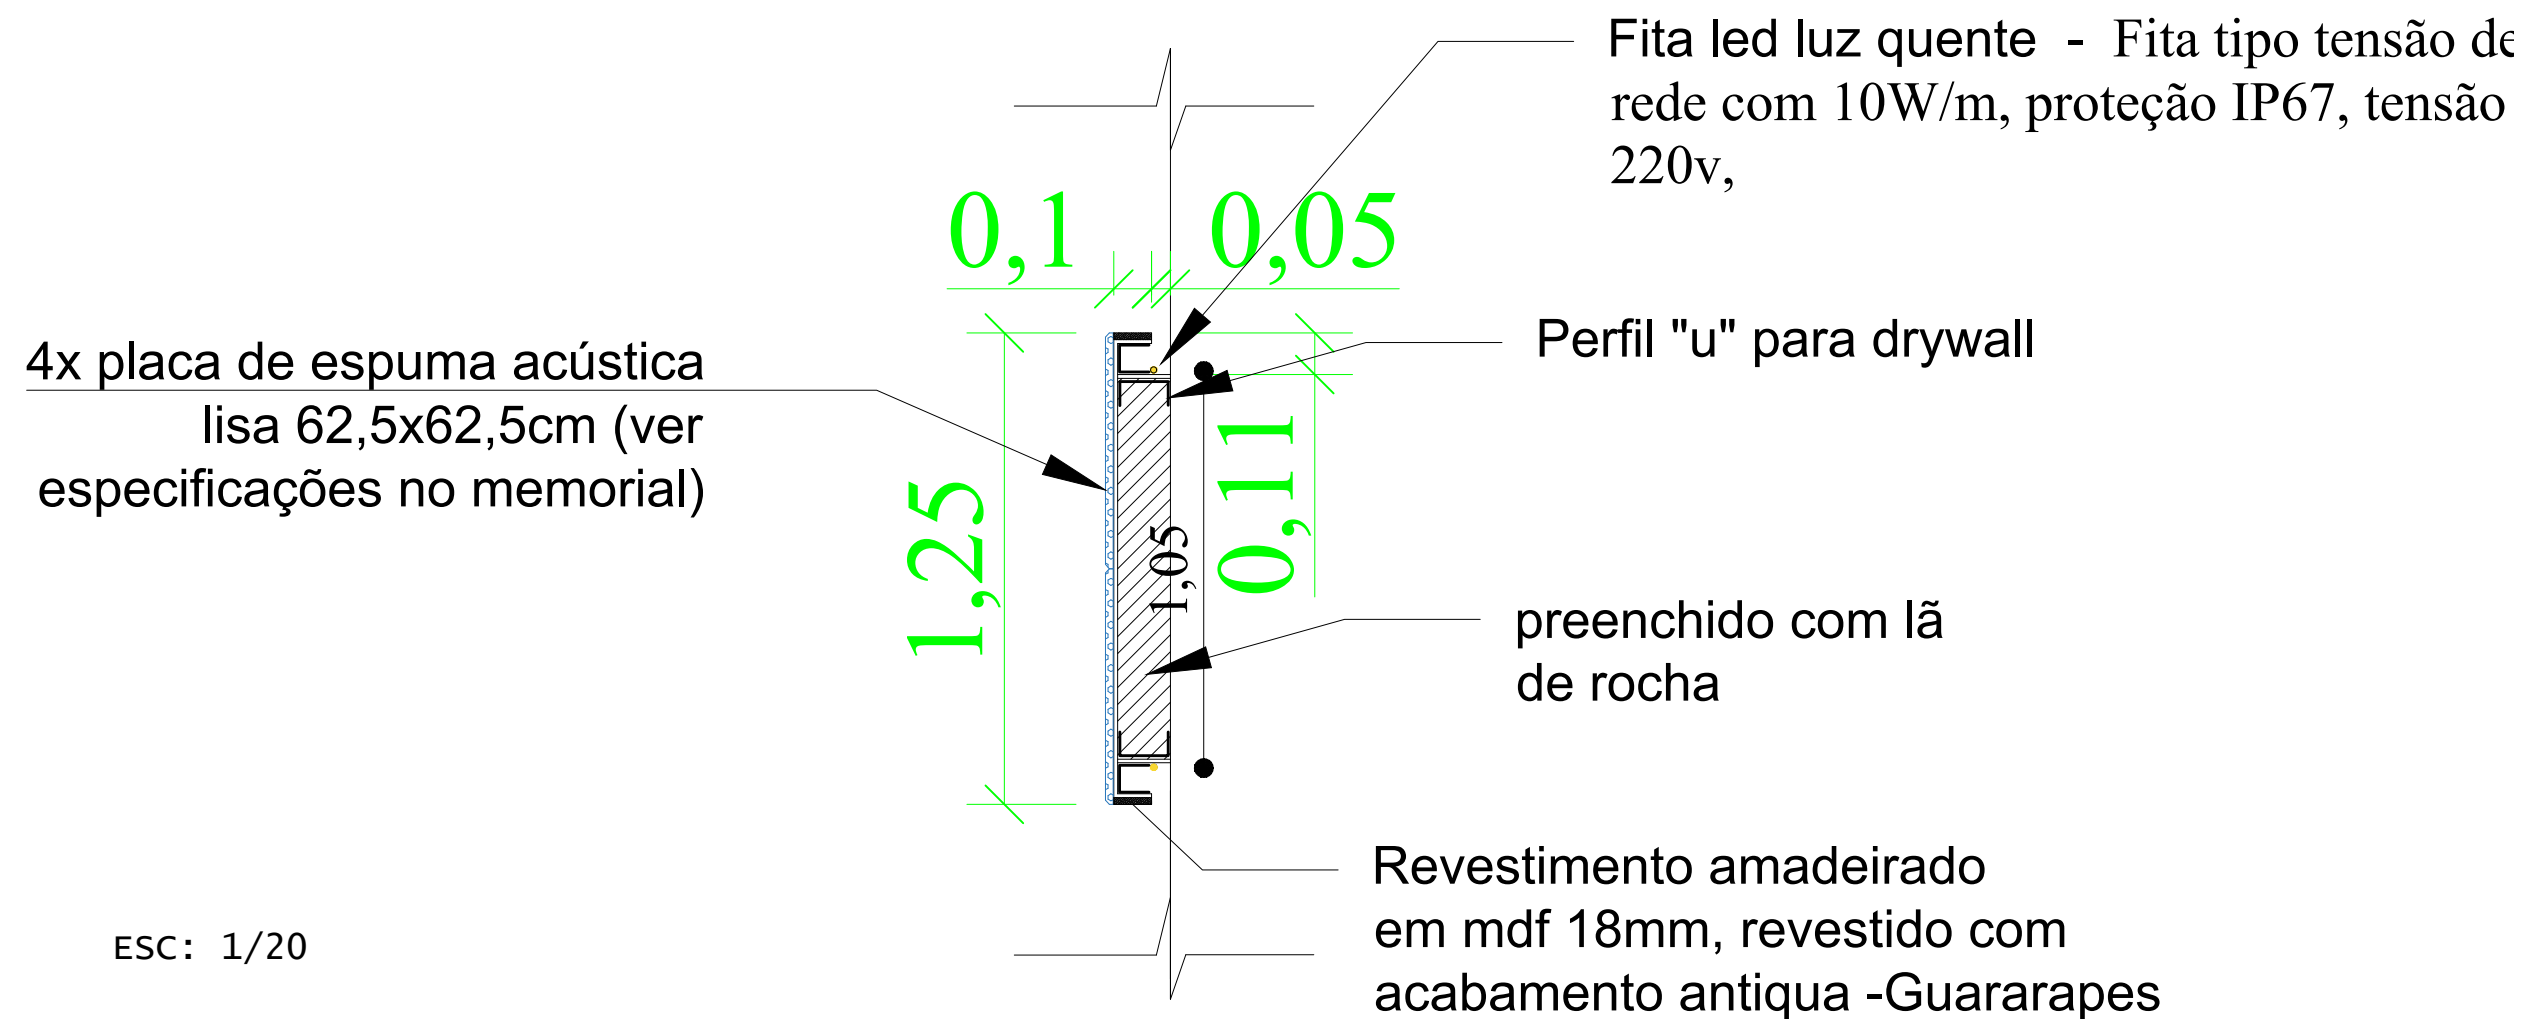

PAVIMENTO INFERIOR

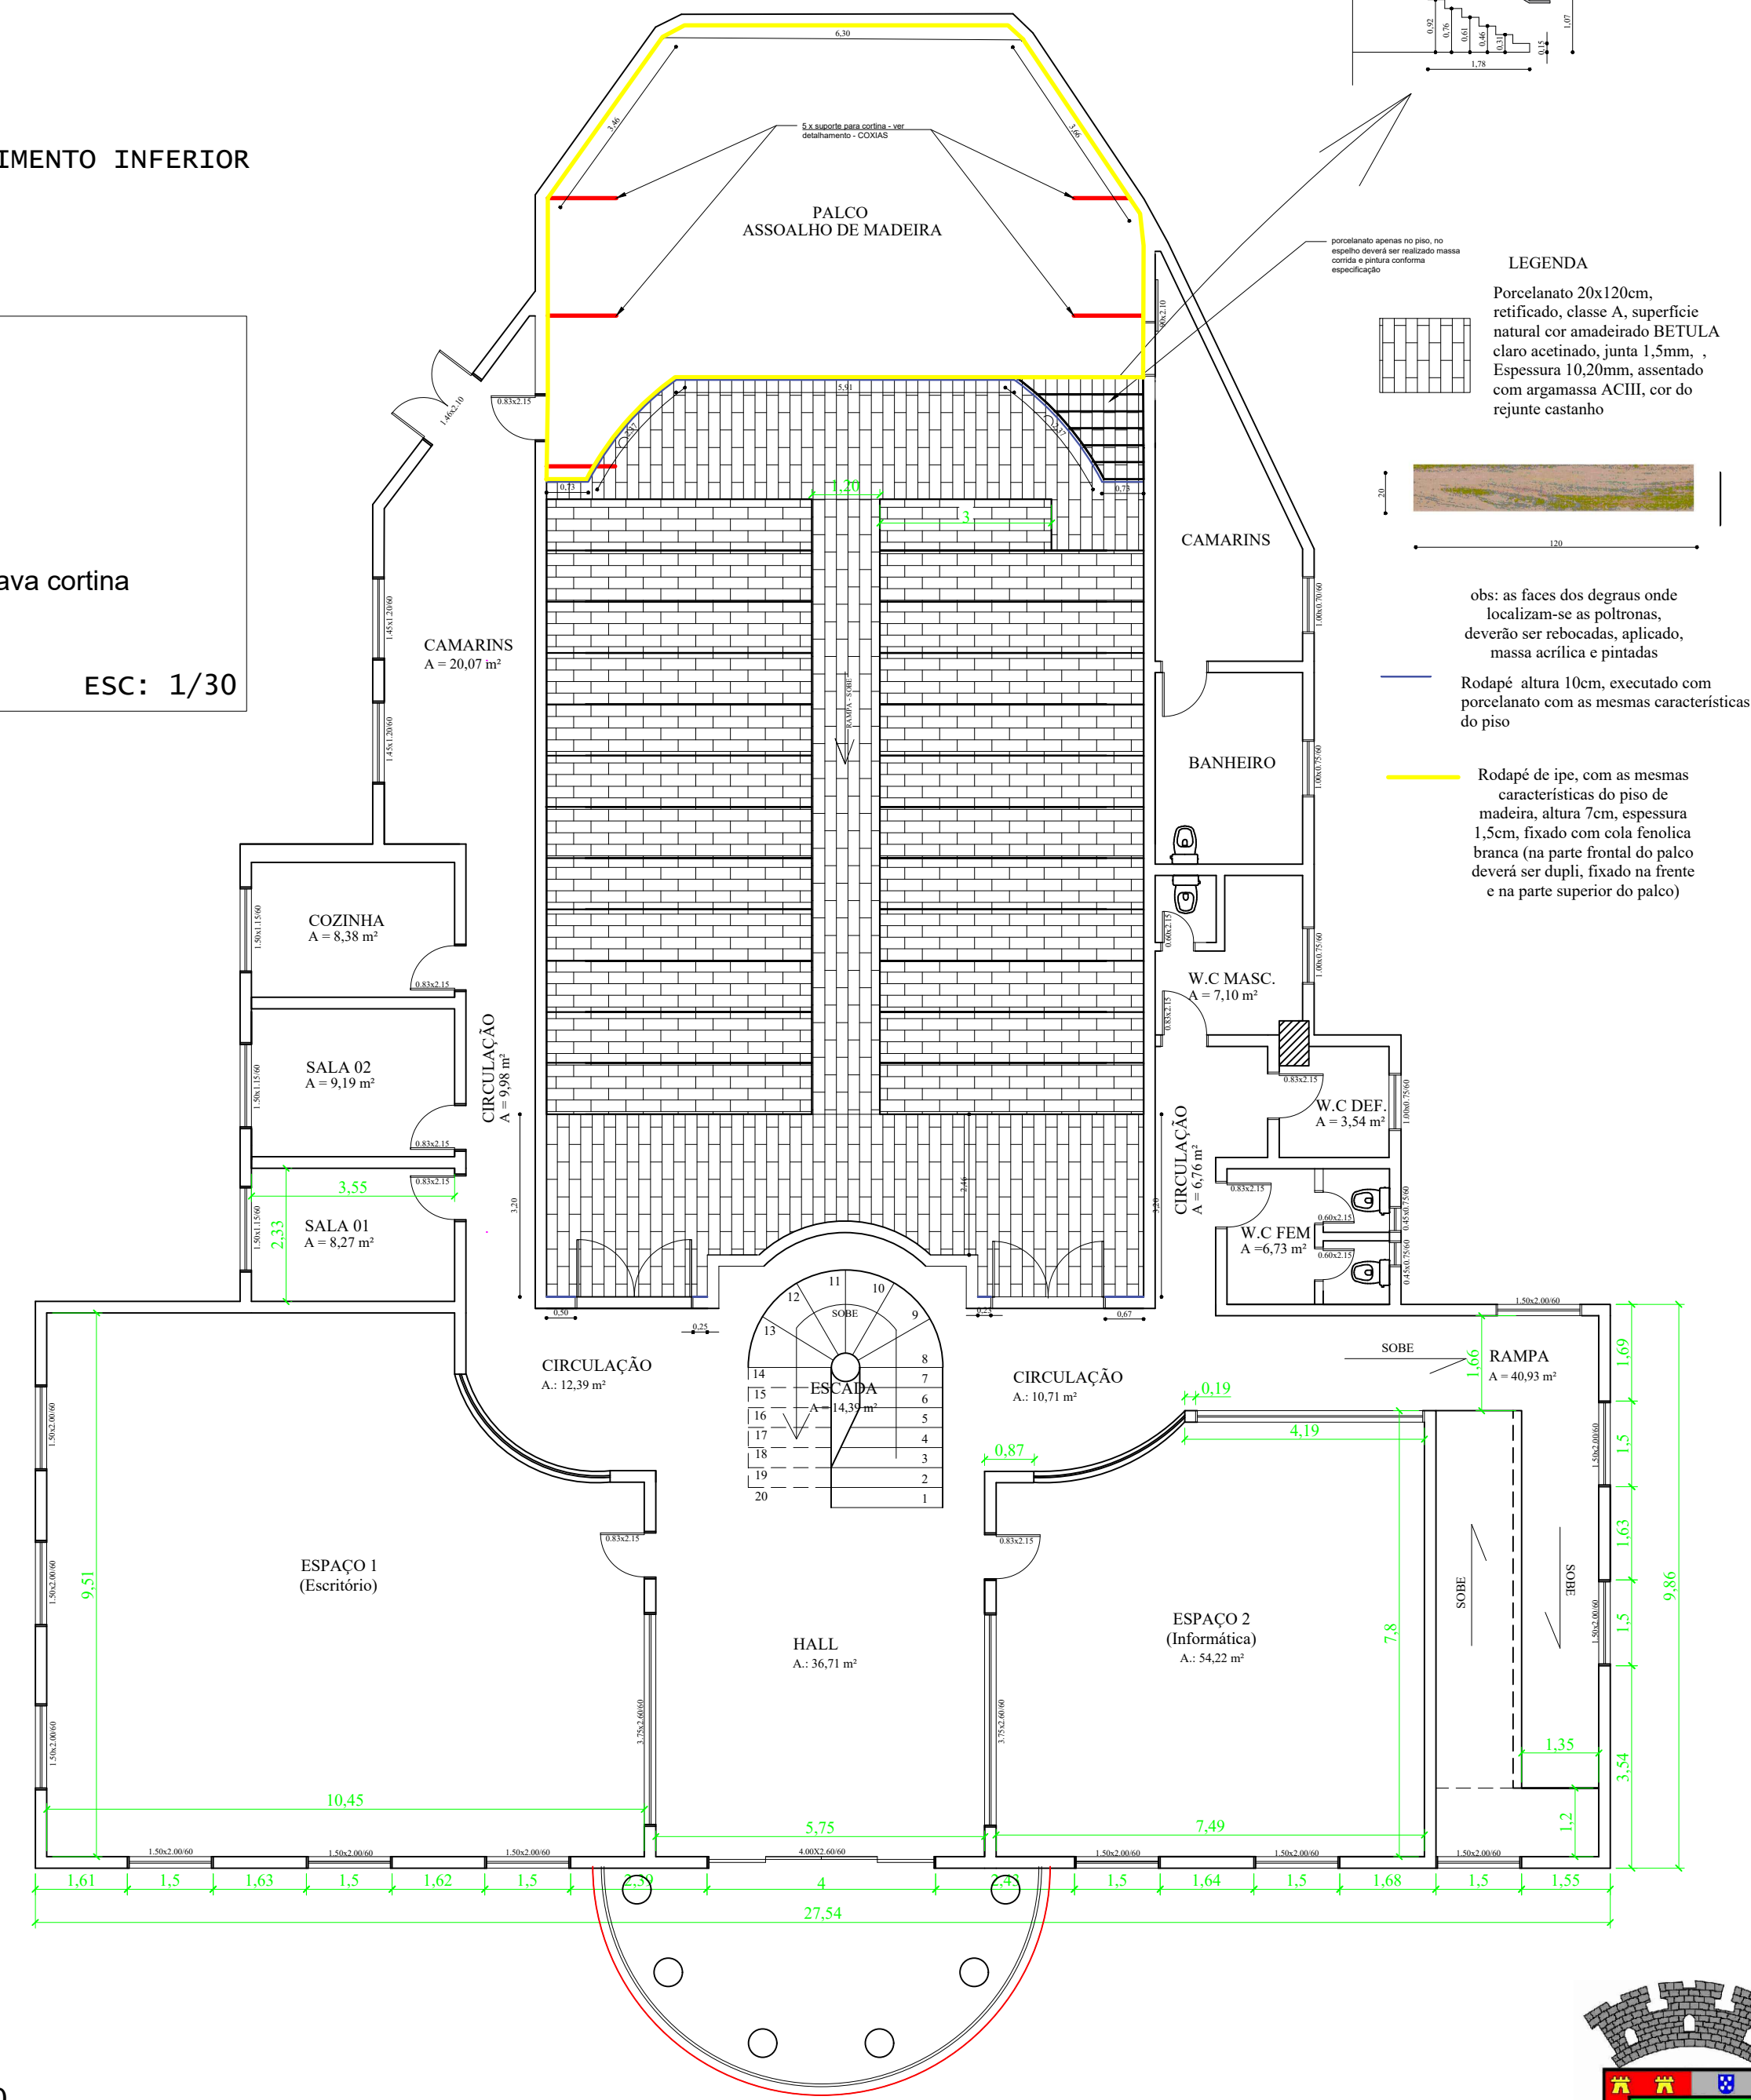

PAVIMENTO SUPERIOR

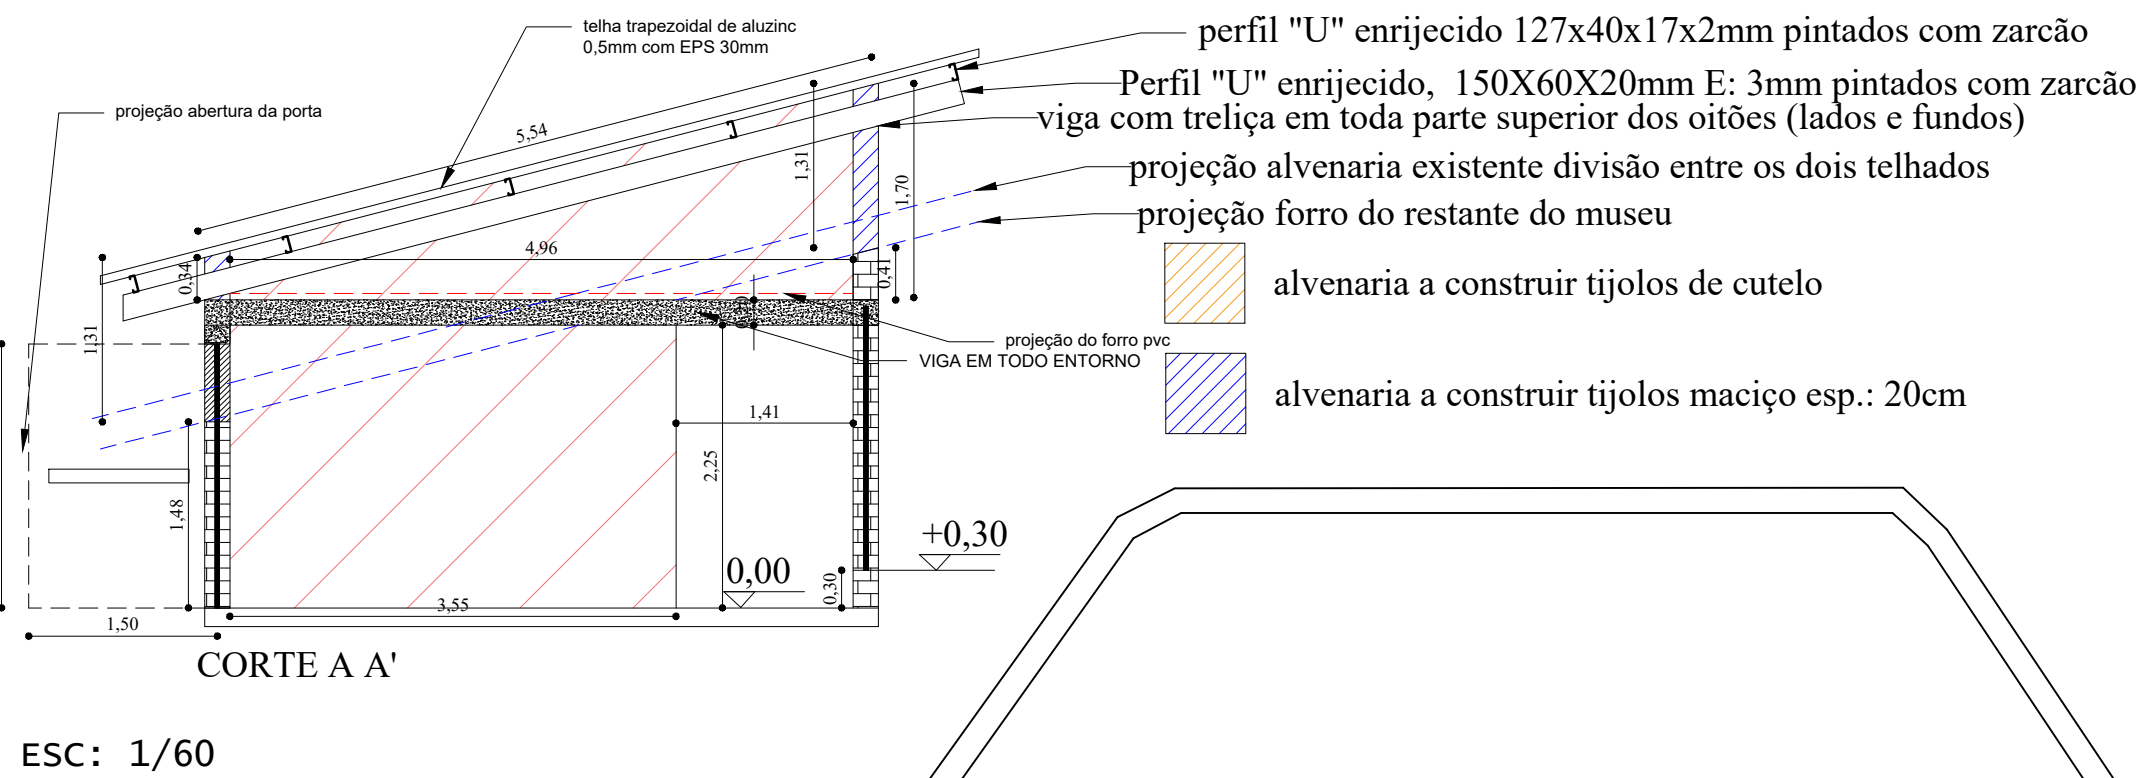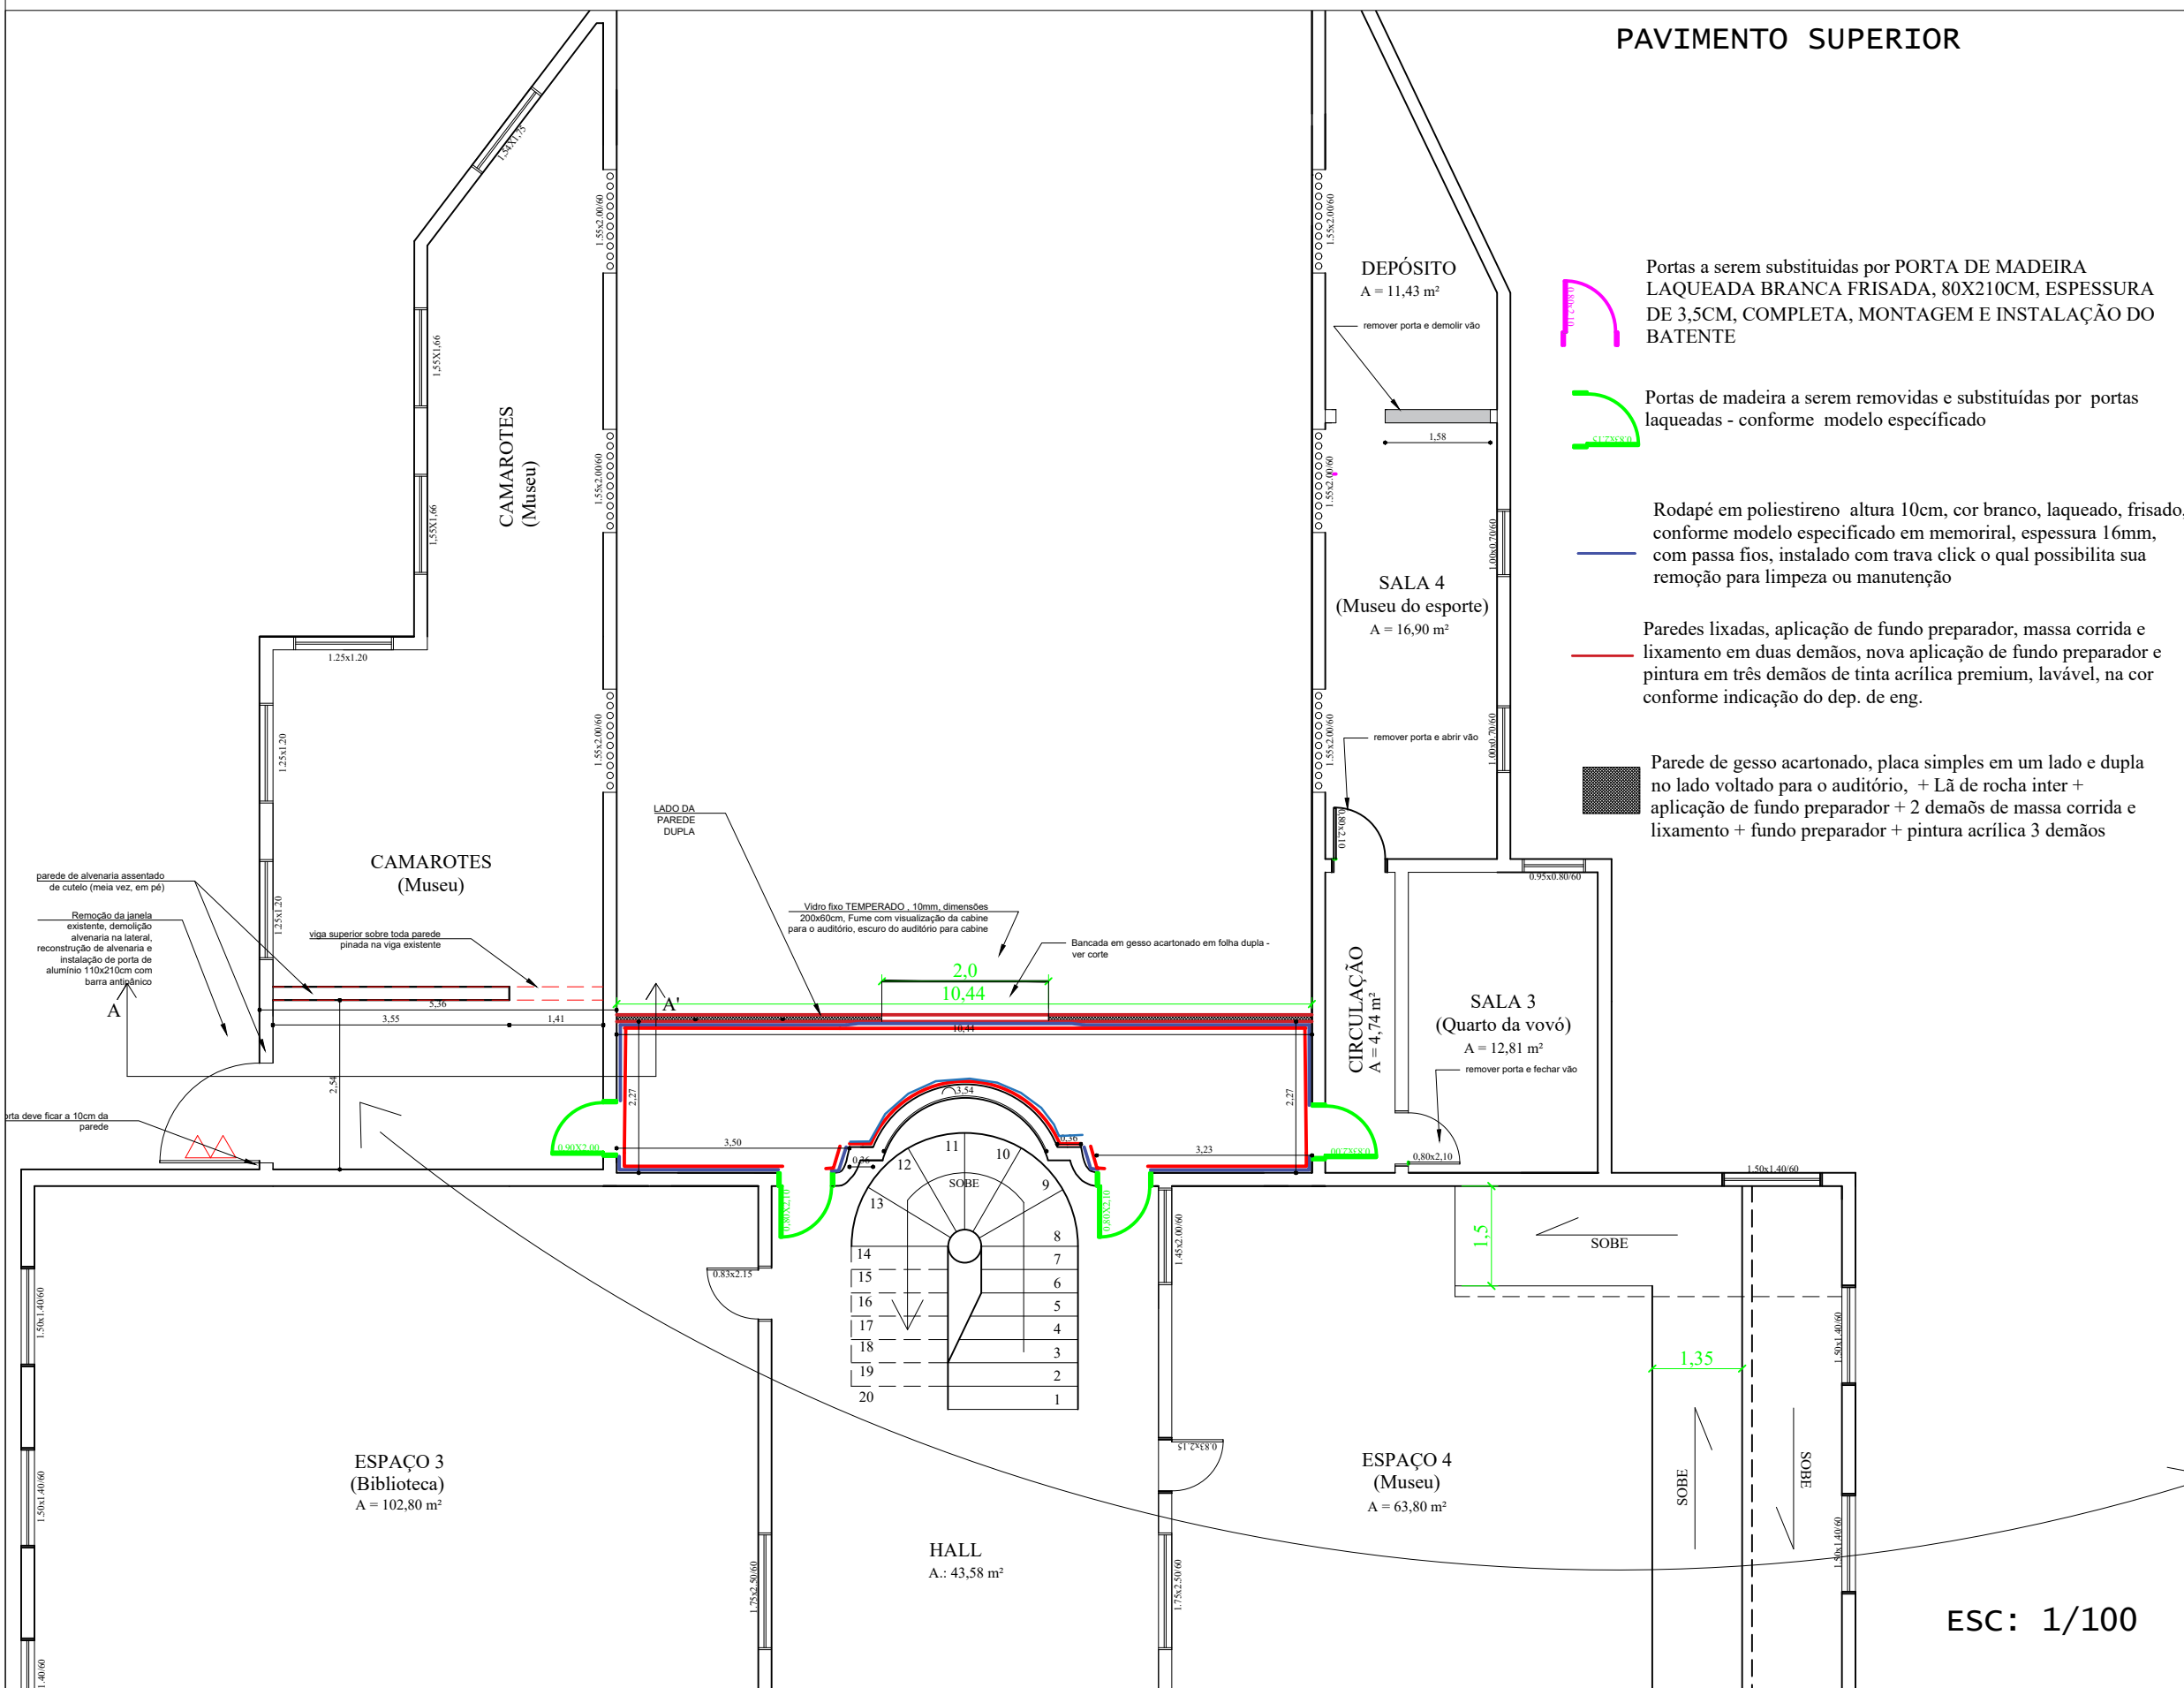

			
DEPARTAMENTO MUNICIPAL DE ENGENHARIA			
PROPRIETÁRIO: PREFEITURA MUNICIPAL TENENTE PORTELA			
PRÓJETO: REFORMA DO CENTRO CULTURAL			
LOCALIZAÇÃO: PRAÇA TENENTE PAIVA			
DATA: Setembro / 2021			
PISO PORCELANTO, DIVISÃO EM GESSO ACARTONADO, PINTURA, DETALHAMENTO LATERAIS PAREDES AUDITÓRIO			
RESPONSÁVEL TÉCNICO: Eng. Ronei Robson Pöerch		REGISTRO CREA: 128652-4	
Resp. Técnico		Proprietário	
ESCALA: Indicada		PRANCHAS: 6/14	