

LEGENDA

TOMADA ALTA H:2,00M

TOMADA MÉDIA H:1,10M

TOMADA BAIXA H:0,30M

INTERRUPTOR SIMPLES

INTERRUPTOR PARALELO

INTERRUPTOR INTERMEDIÁRIO

INTERRUPTOR C/TOMADA

QUADRO DE DISTRIBUIÇÃO

QUADRO DE MEDIÇÃO = 1,5m


PONTO DE LUZ NO TETO

PONTO DE LUZ NA PAREDE

OBS:  
x = circuito (iluminação)  
y = interruptor equivalente  
z = potência

CONDUTORES: neutro, fase, terra, retorno

DIAGRAMA UNIFILAR

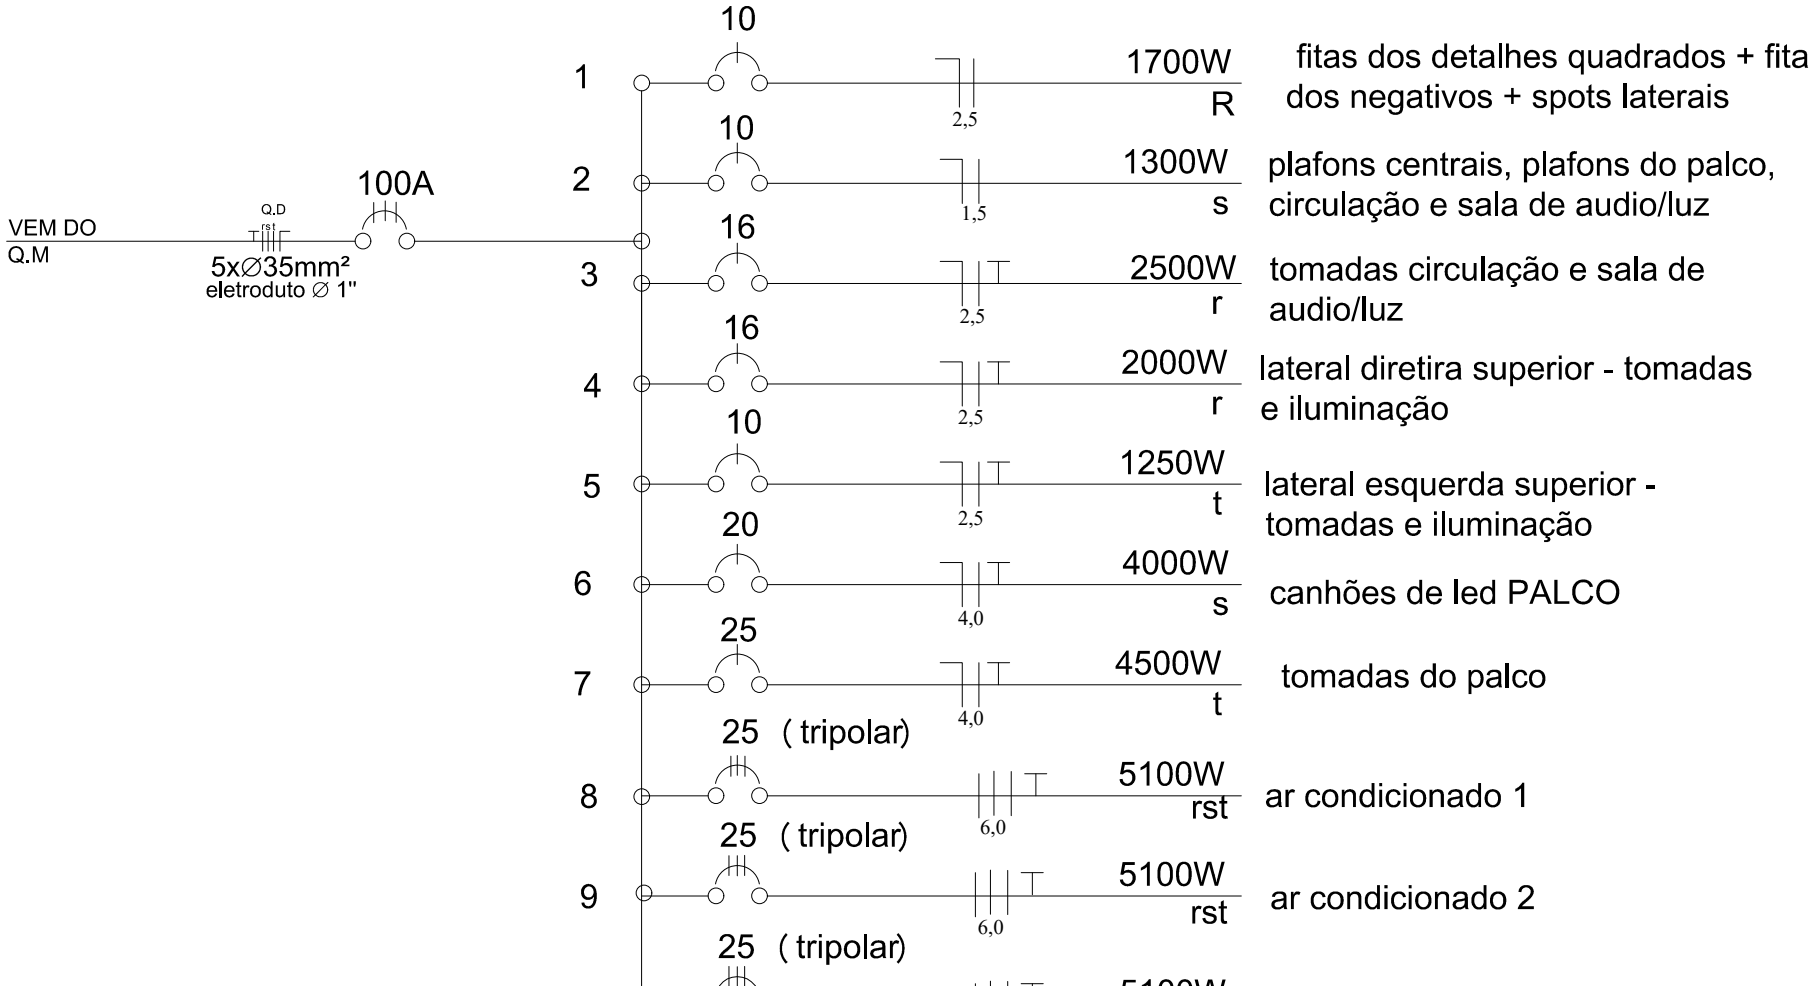

DEPARTAMENTO MUNICIPAL DE ENGENHARIA

PROPRIETÁRIO: <b>PREFEITURA MUNICIPAL TENENTE PORTELA</b>	
PROJETO: <b>REFORMA DO CENTRO CULTURAL</b>	
LOCALIZAÇÃO: <b>PRAÇA TENENTE PAIVA</b>	DATA: Setembro / 2021
<b>PROJETO ELÉTRICO AUDITÓRIO</b>	
RESPONSÁVEL TÉCNICO: Eng. Ronei Robson Pöerch	REGISTRO CREA: <b>128652-4</b>
	ESCALA: Indicada
	PRANCHA: <b>10/14</b>
Resp. Técnico	Proprietário