
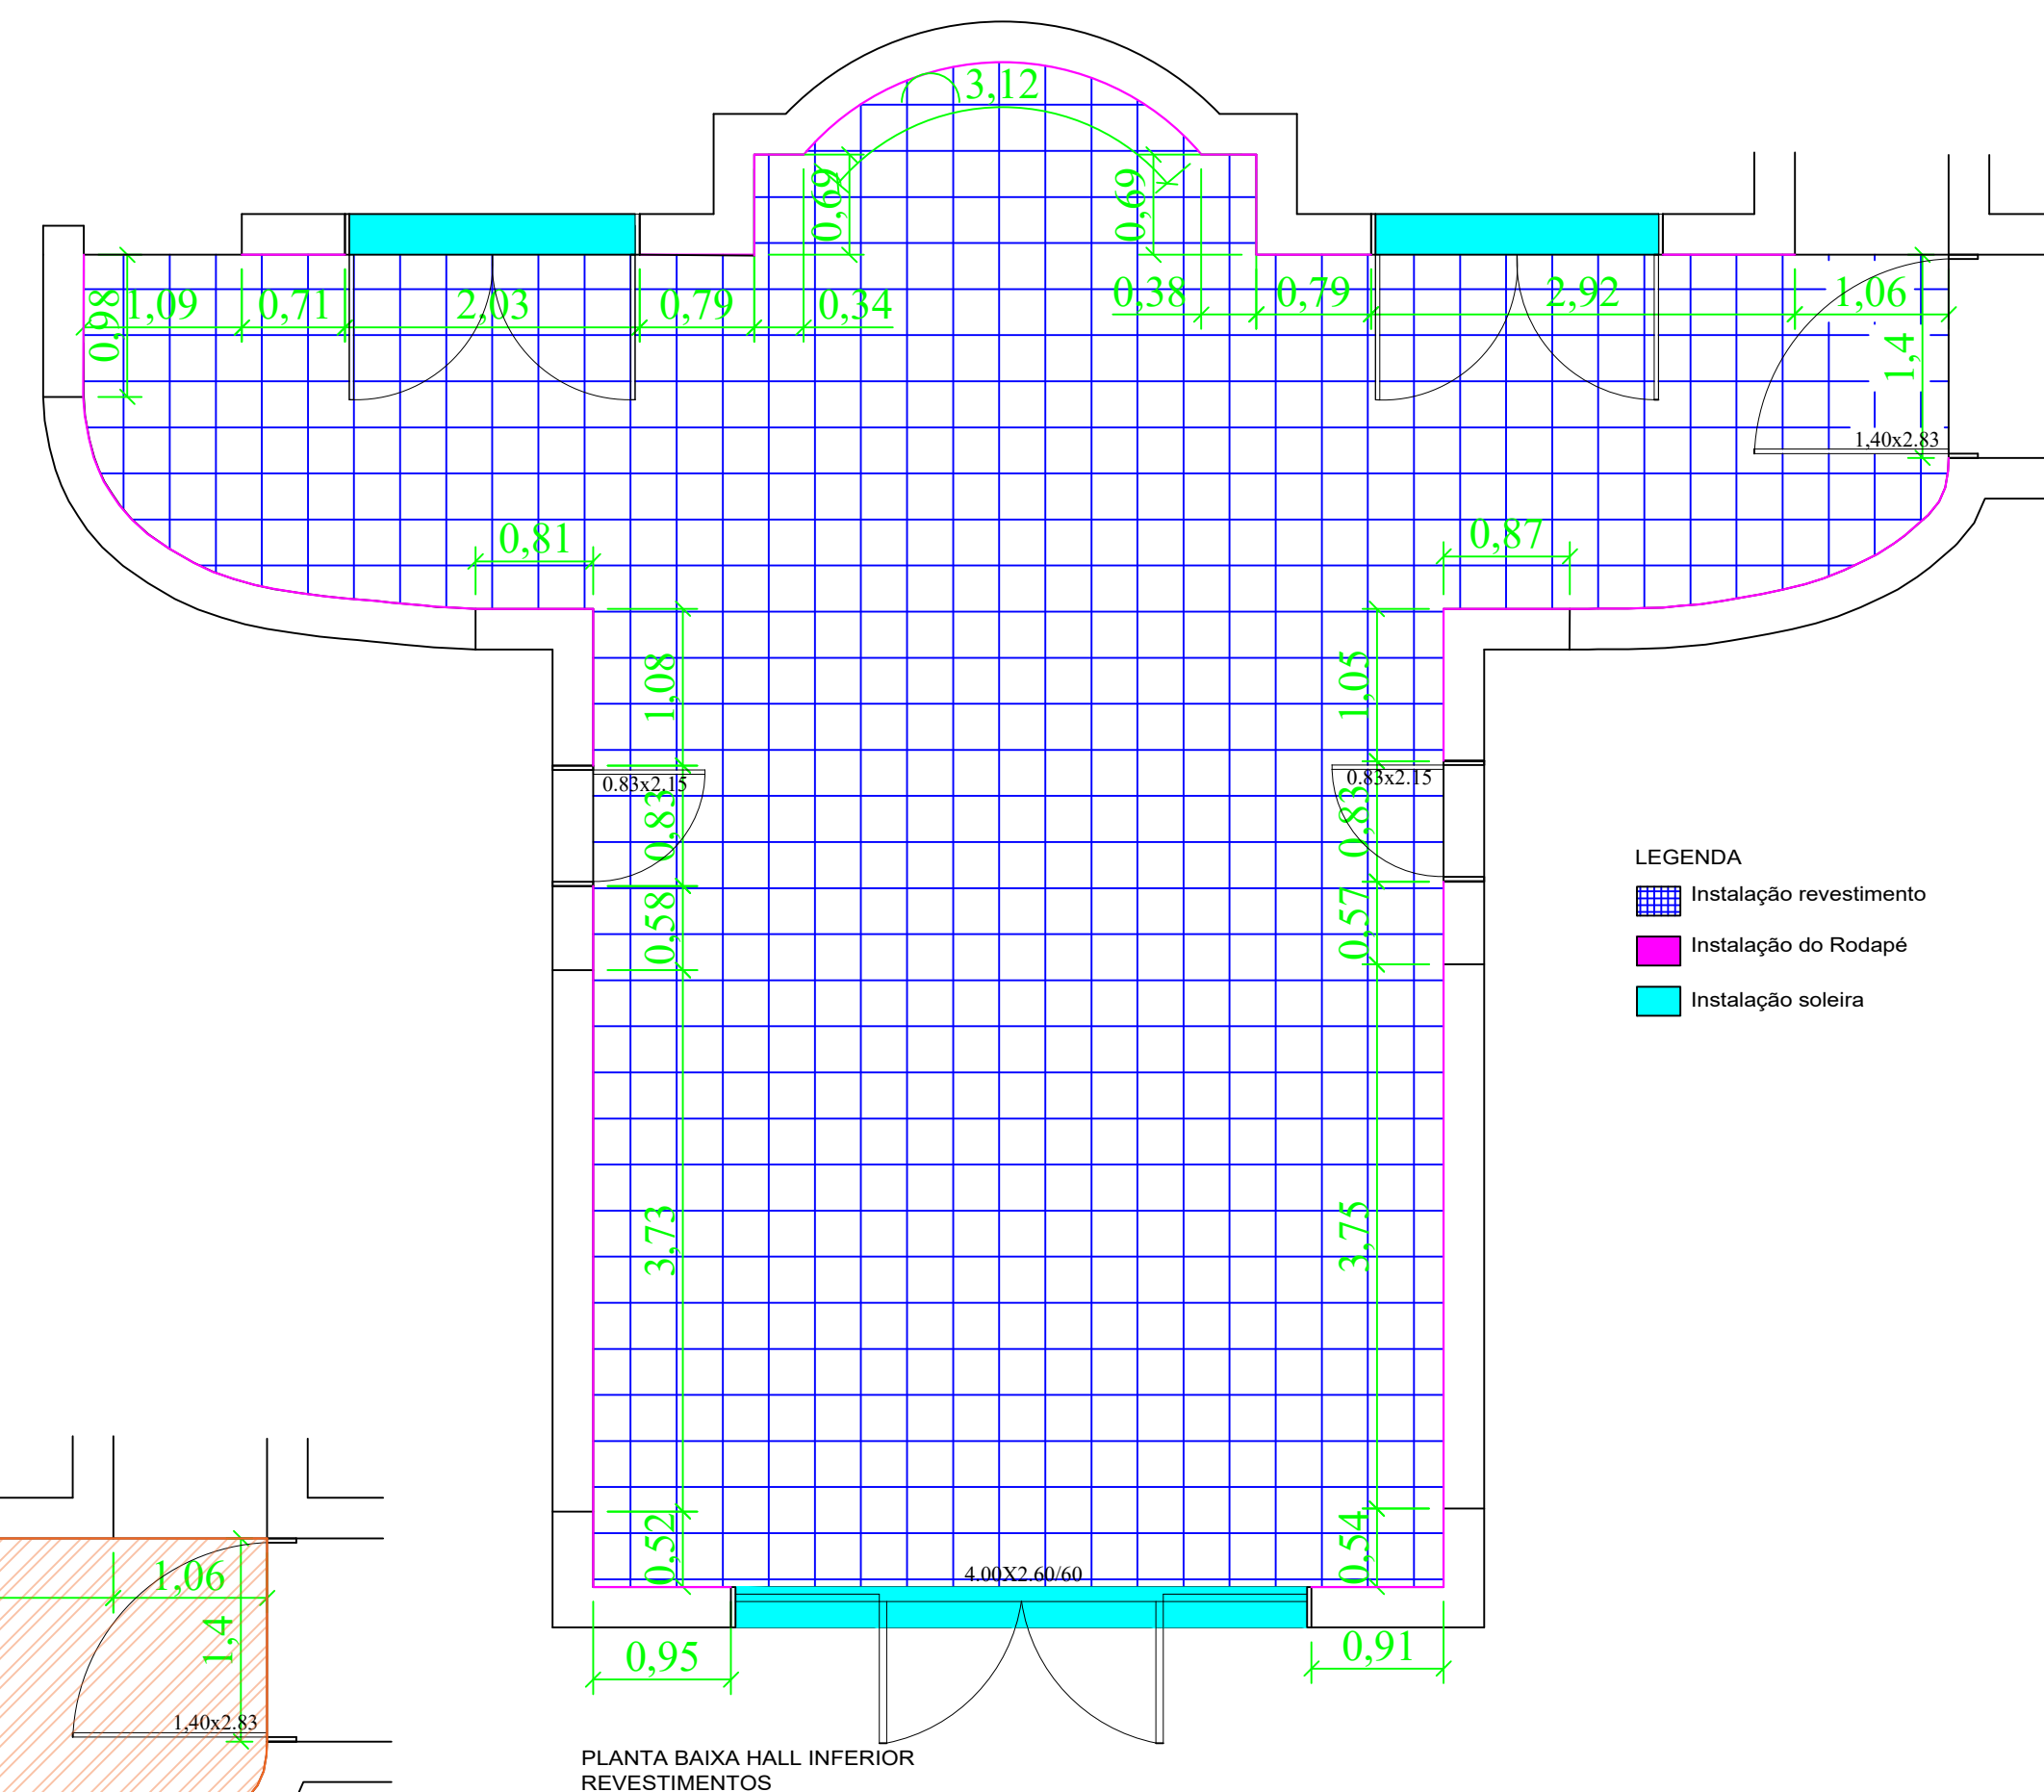


localização do espaço
terreo

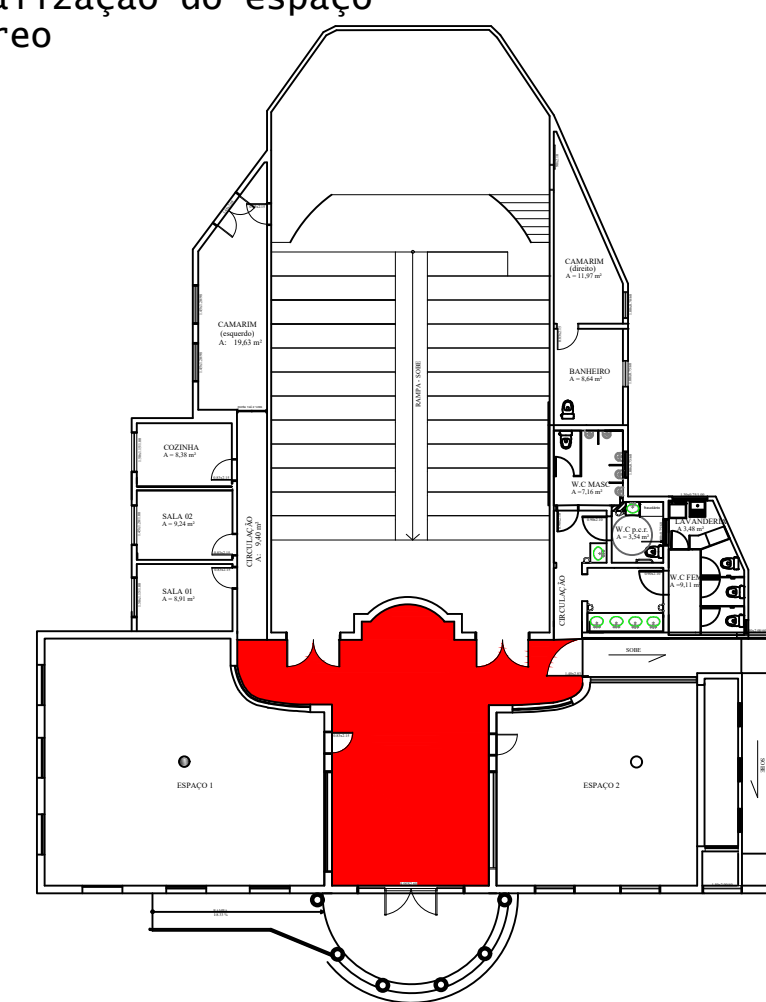

DEPARTAMENTO MUNICIPAL DE ENGENHARIA			
PROPRIETÁRIO: PREFEITURA MUNICIPAL TENENTE PORTELA			
PROJETO: REFORMA DO CENTRO CULTURAL			
LOCALIZAÇÃO: PRAÇA TENENTE PAIVA		DATA: Setembro / 2021	
DETALHAMENTOS - HALL INFERIOR			
RESPONSÁVEL TÉCNICO: Eng. Ronei Robson Pöerch		COLABORAÇÃO: Estagiária de Arquitetura e urbanismo Luiza Guerra	
REGISTRO CREA: 128652-4		PRINCHA: 02/24	
ESCALA: Indicada		PRINCHA: 02/24	
Resp. Técnico		Proprietário	