




PLANTA BAIXA SACADA SUPERIOR
DEMOLIÇÃO

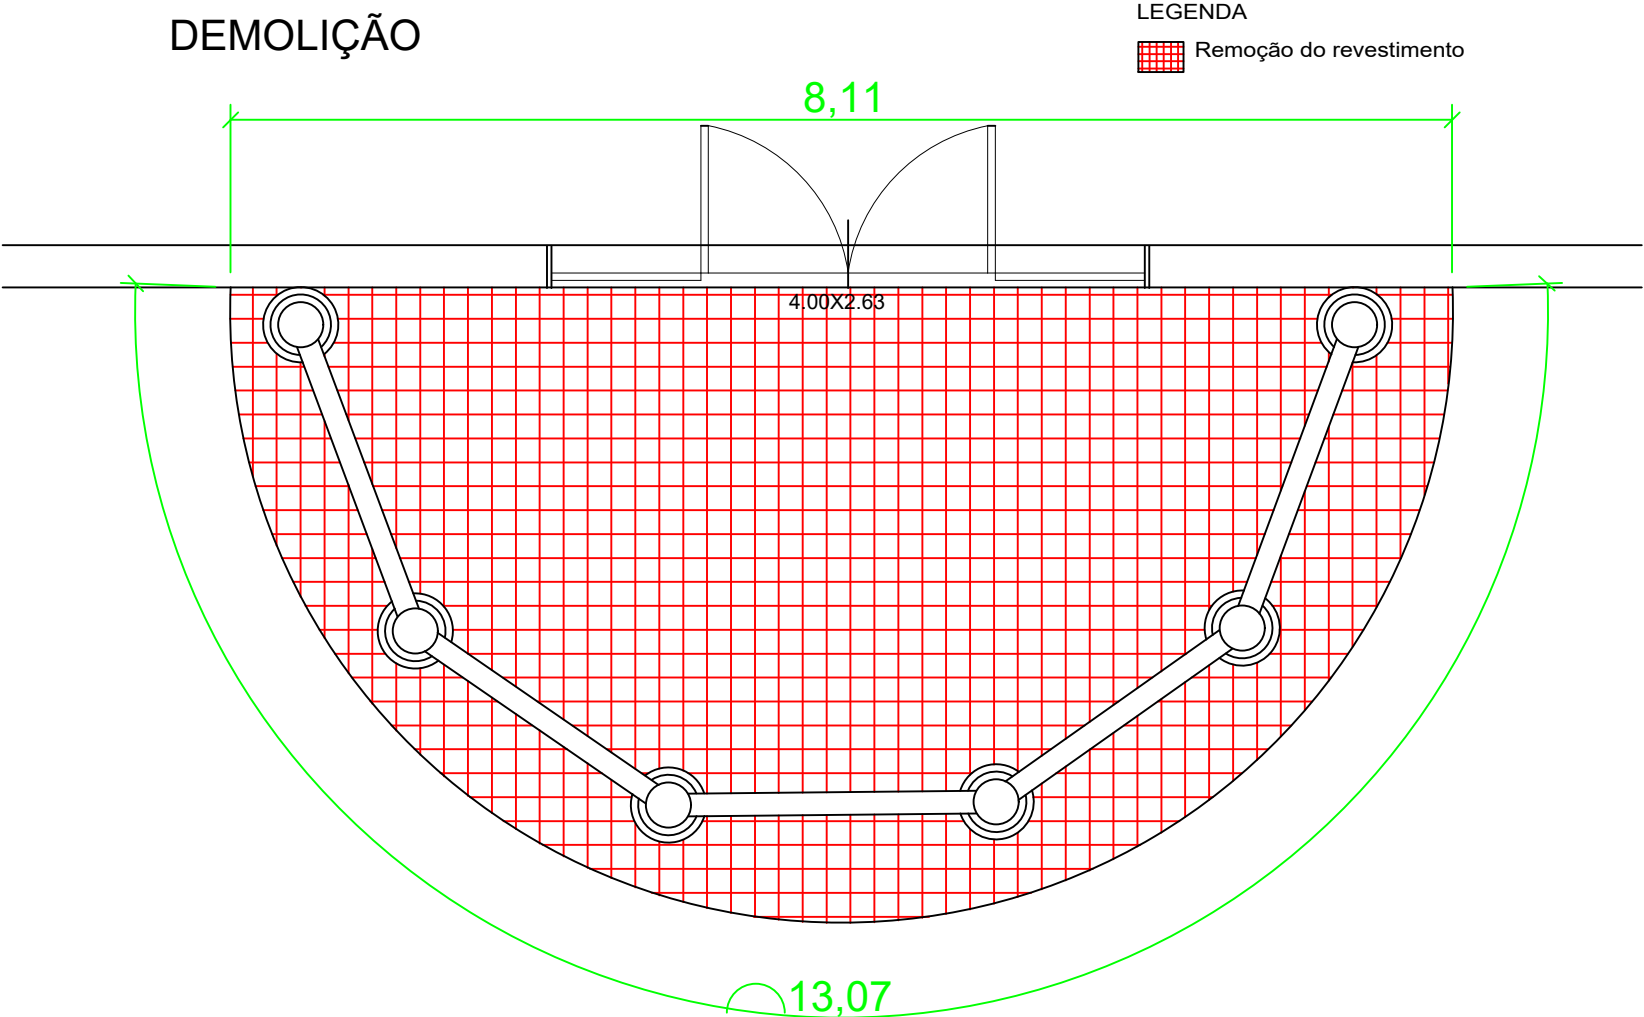


PLANTA BAIXA SACADA SUPERIOR
CONSTRUÇÃO

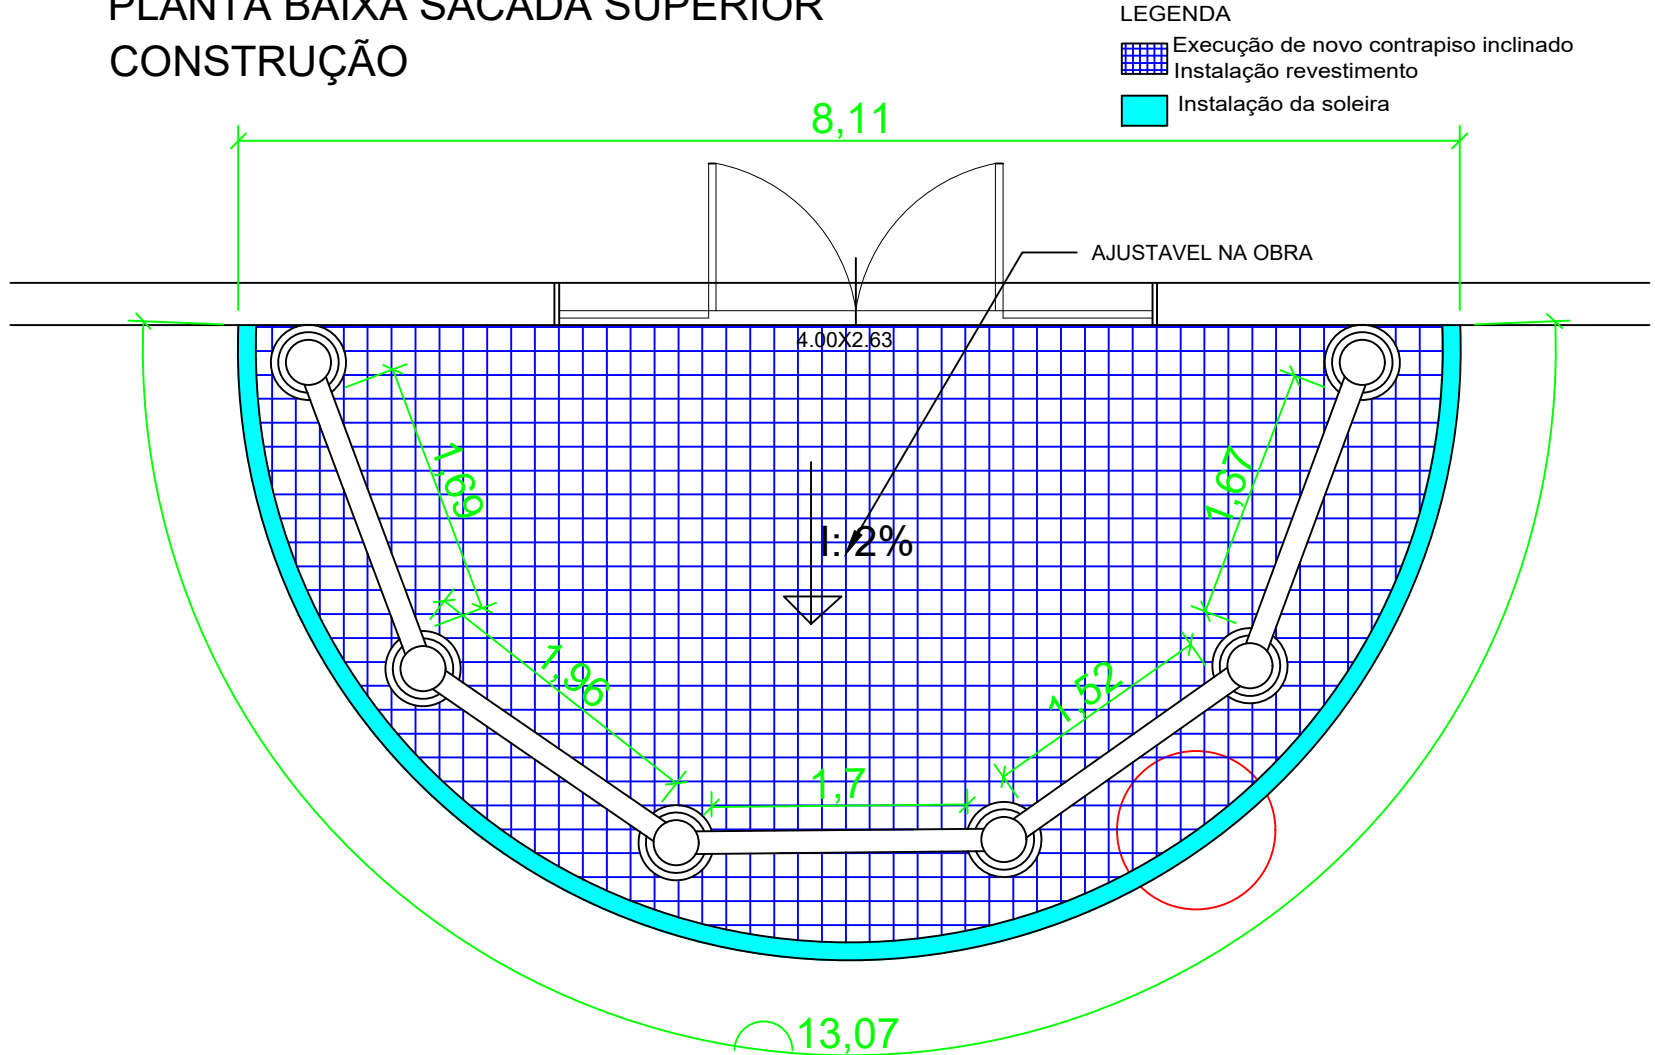


DETALHAMENTOS DA PINGADEIRA
EM GRANITO PRETO SÃO GRABRIEL

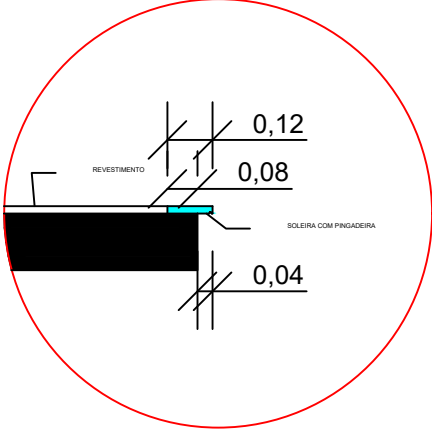

PLANTA BAIXA SACADA SUPERIOR
PINTURA

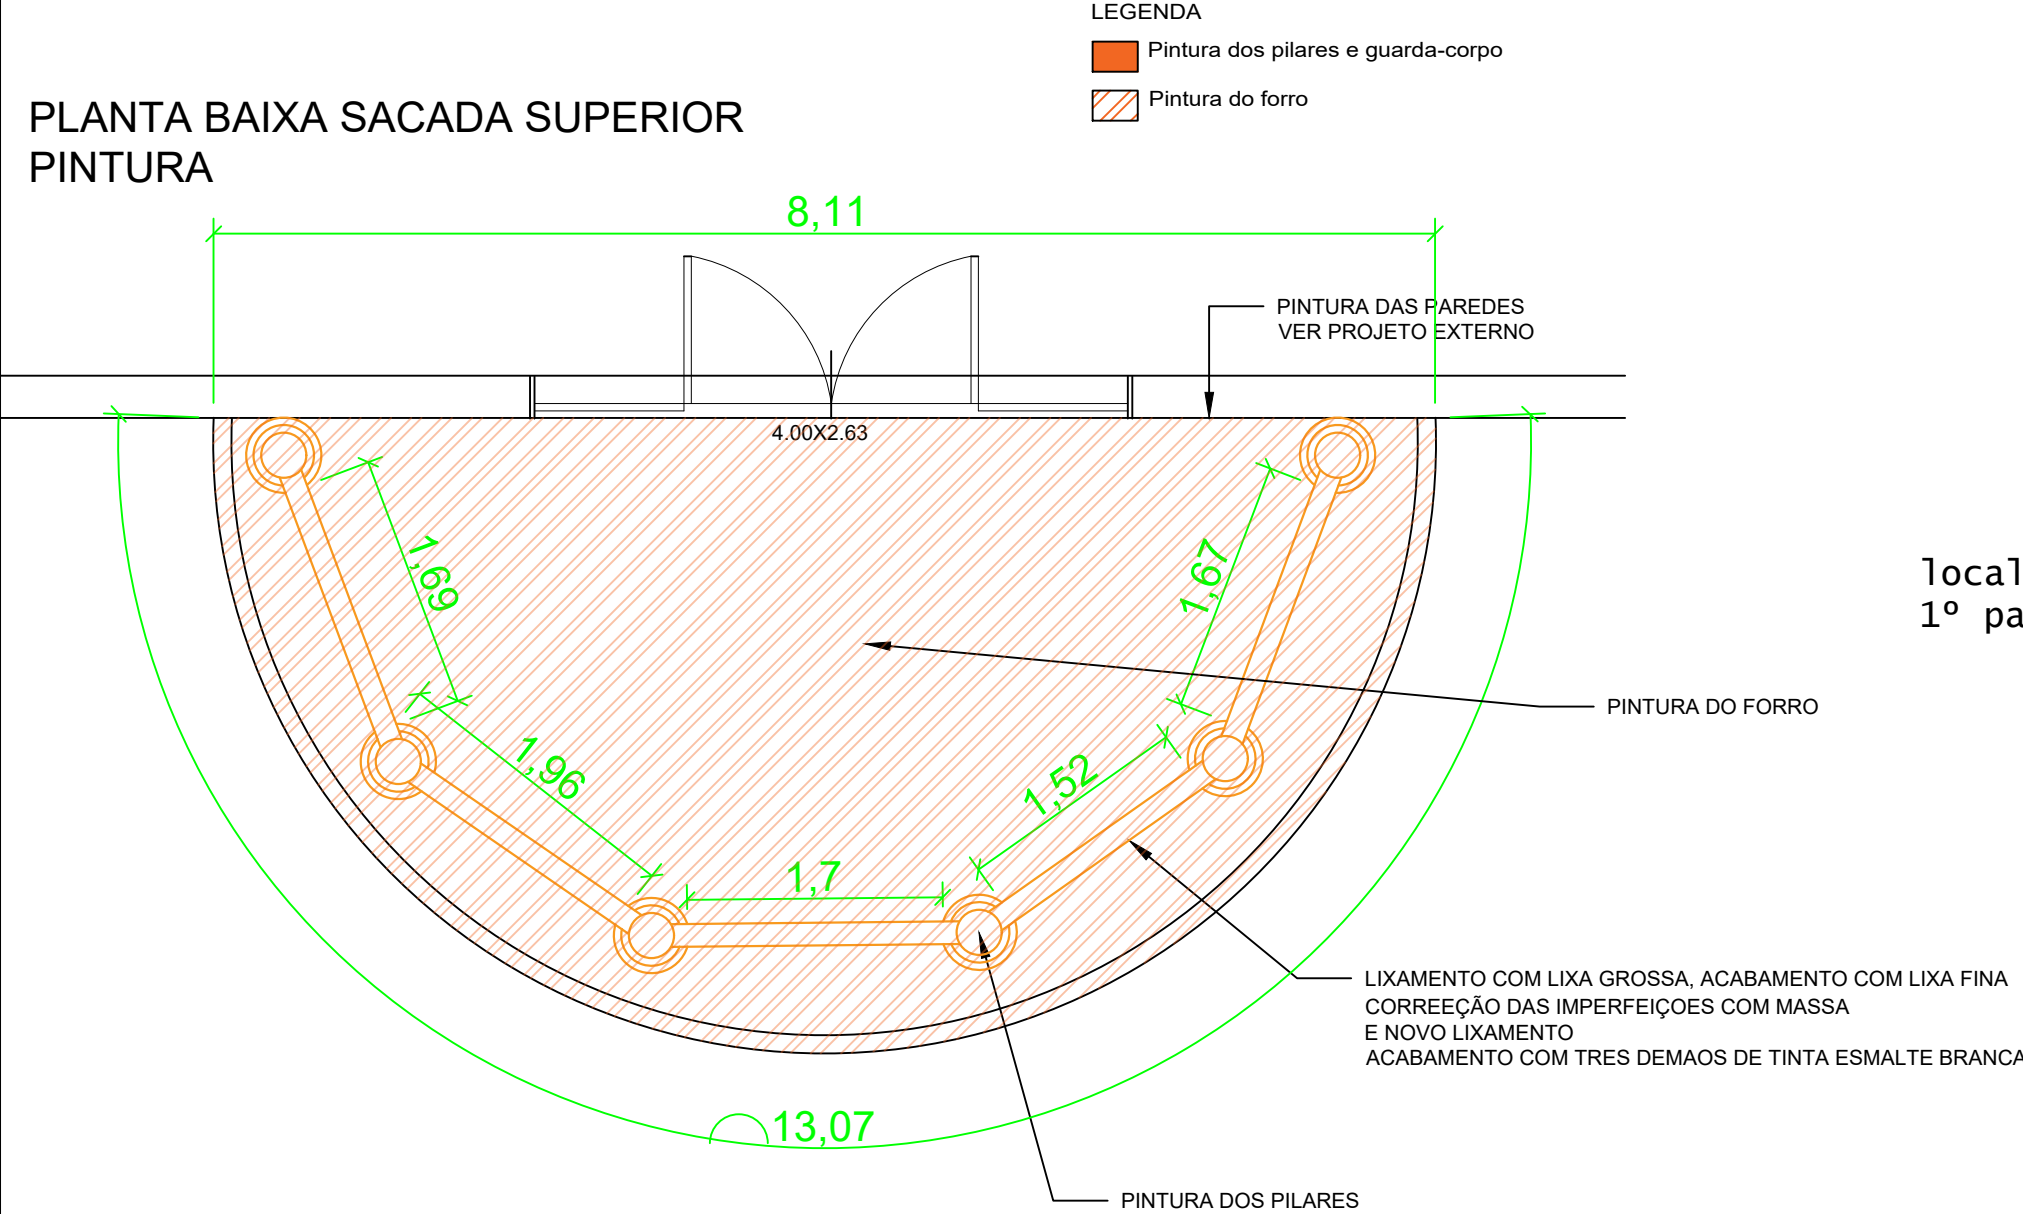

localização do espaço
1º pavimento

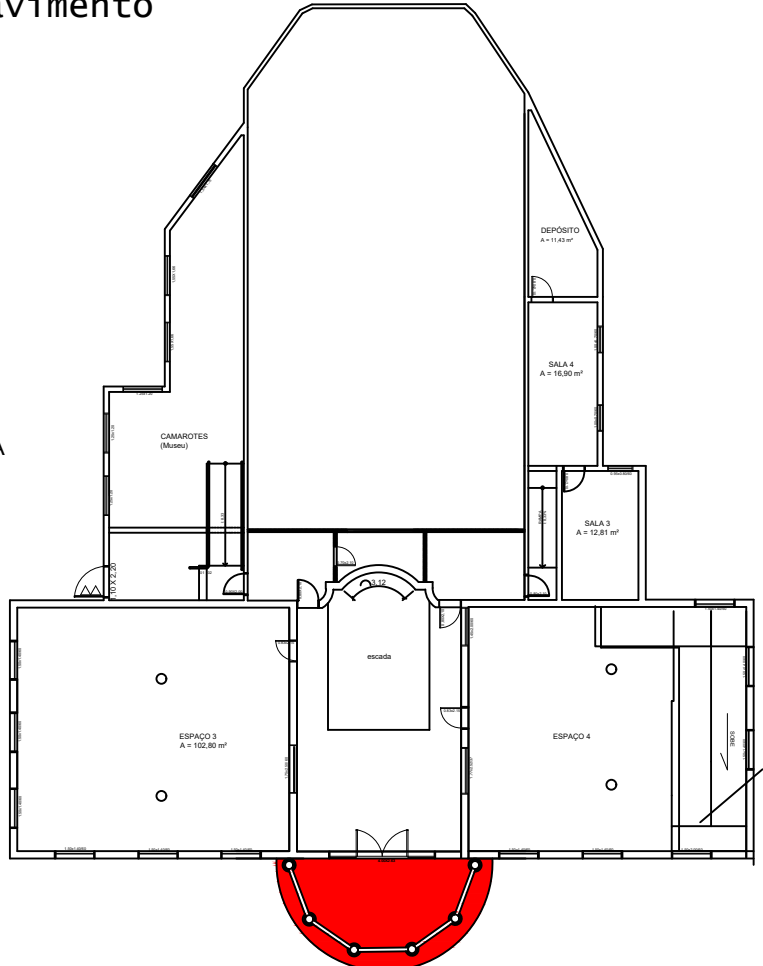

DEPARTAMENTO MUNICIPAL DE ENGENHARIA

PROPRIETÁRIO:
PREFEITURA MUNICIPAL TENENTE PORTELA

PROJETO:
REFORMA DO CENTRO CULTURAL

LOCALIZAÇÃO:
PRAÇA TENENTE PAIVA

DATA:
Setembro / 2021

DETALHAMENTOS - HALL SUPERIOR

RESPONSÁVEL TÉCNICO:
Eng. Ronei Robson Pöerch

COLABORAÇÃO:
Estagiária de Arquitetura e Urbanismo
Luiza Guerra

REGISTRO CREA:
128652-4

ESCALA:
Indicada

PRANCHA:
16/24

Resp. Técnico

Proprietário