



TERREO RAMPA

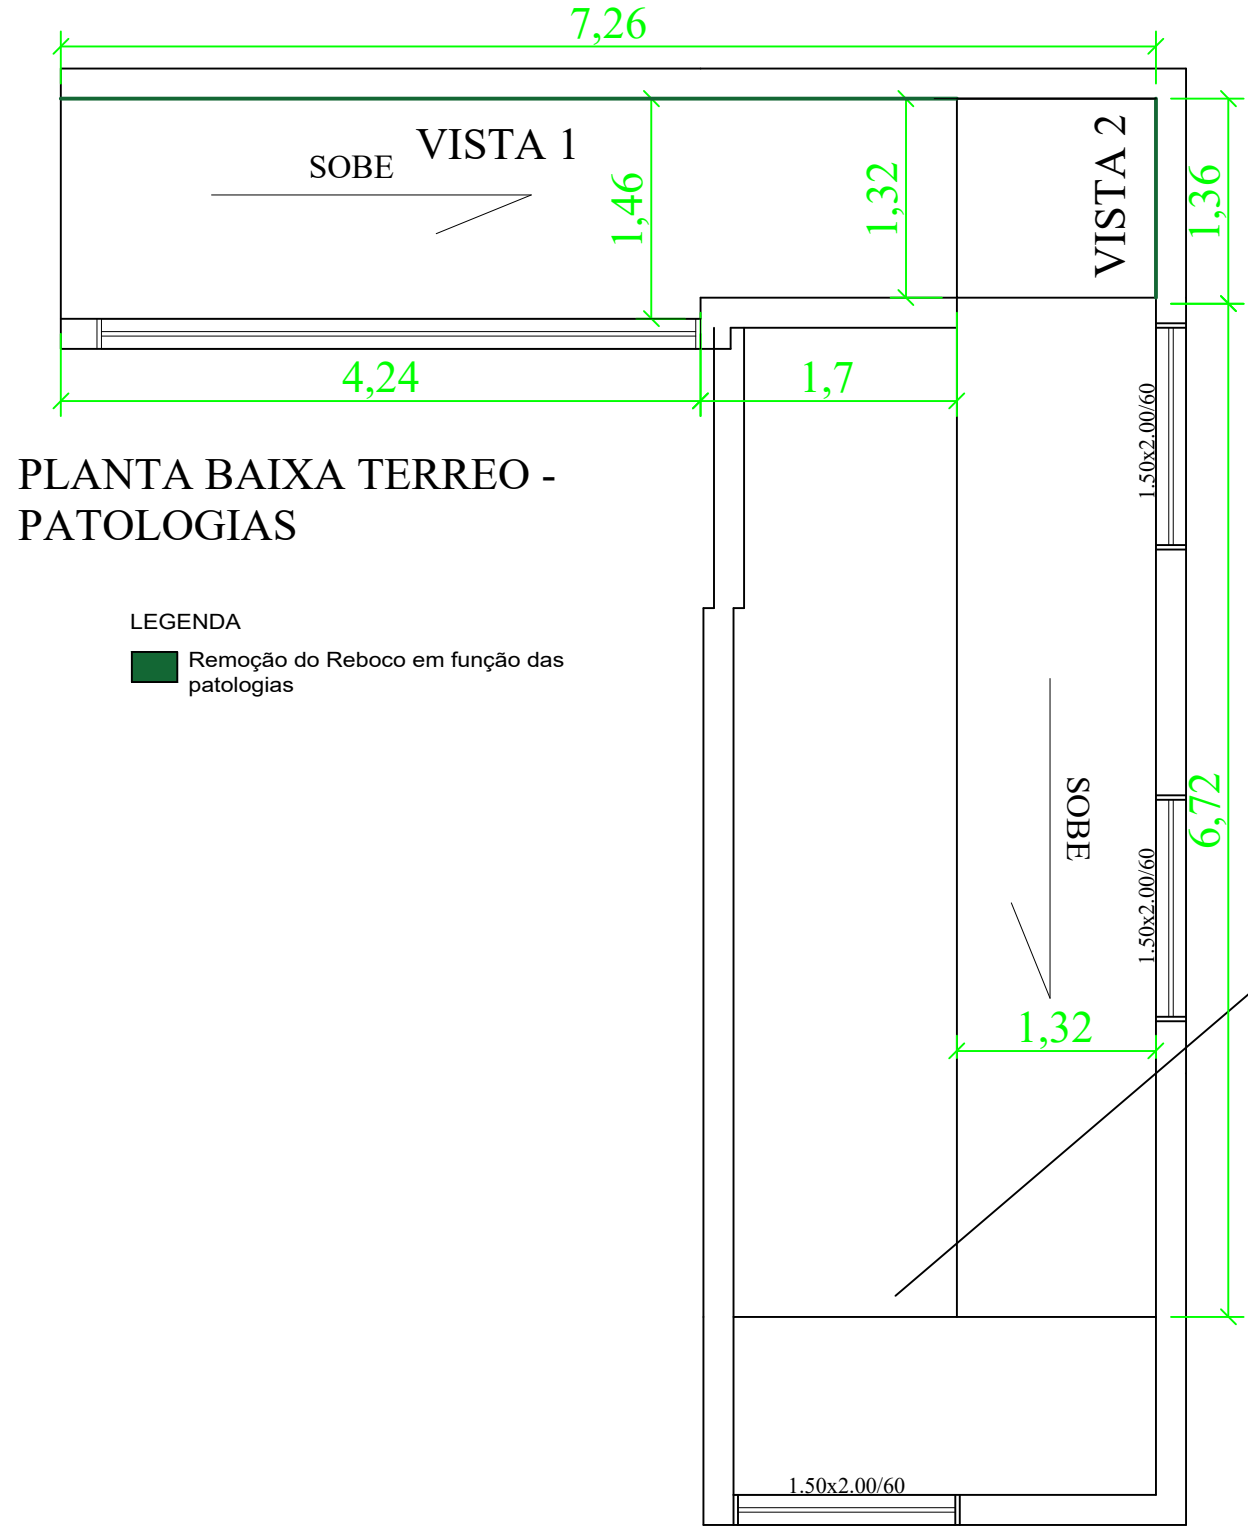

PLANTA BAIXA TERREO -
PATOLOGIAS

LEGENDA
■ Remoção do Reboco em função das patologias

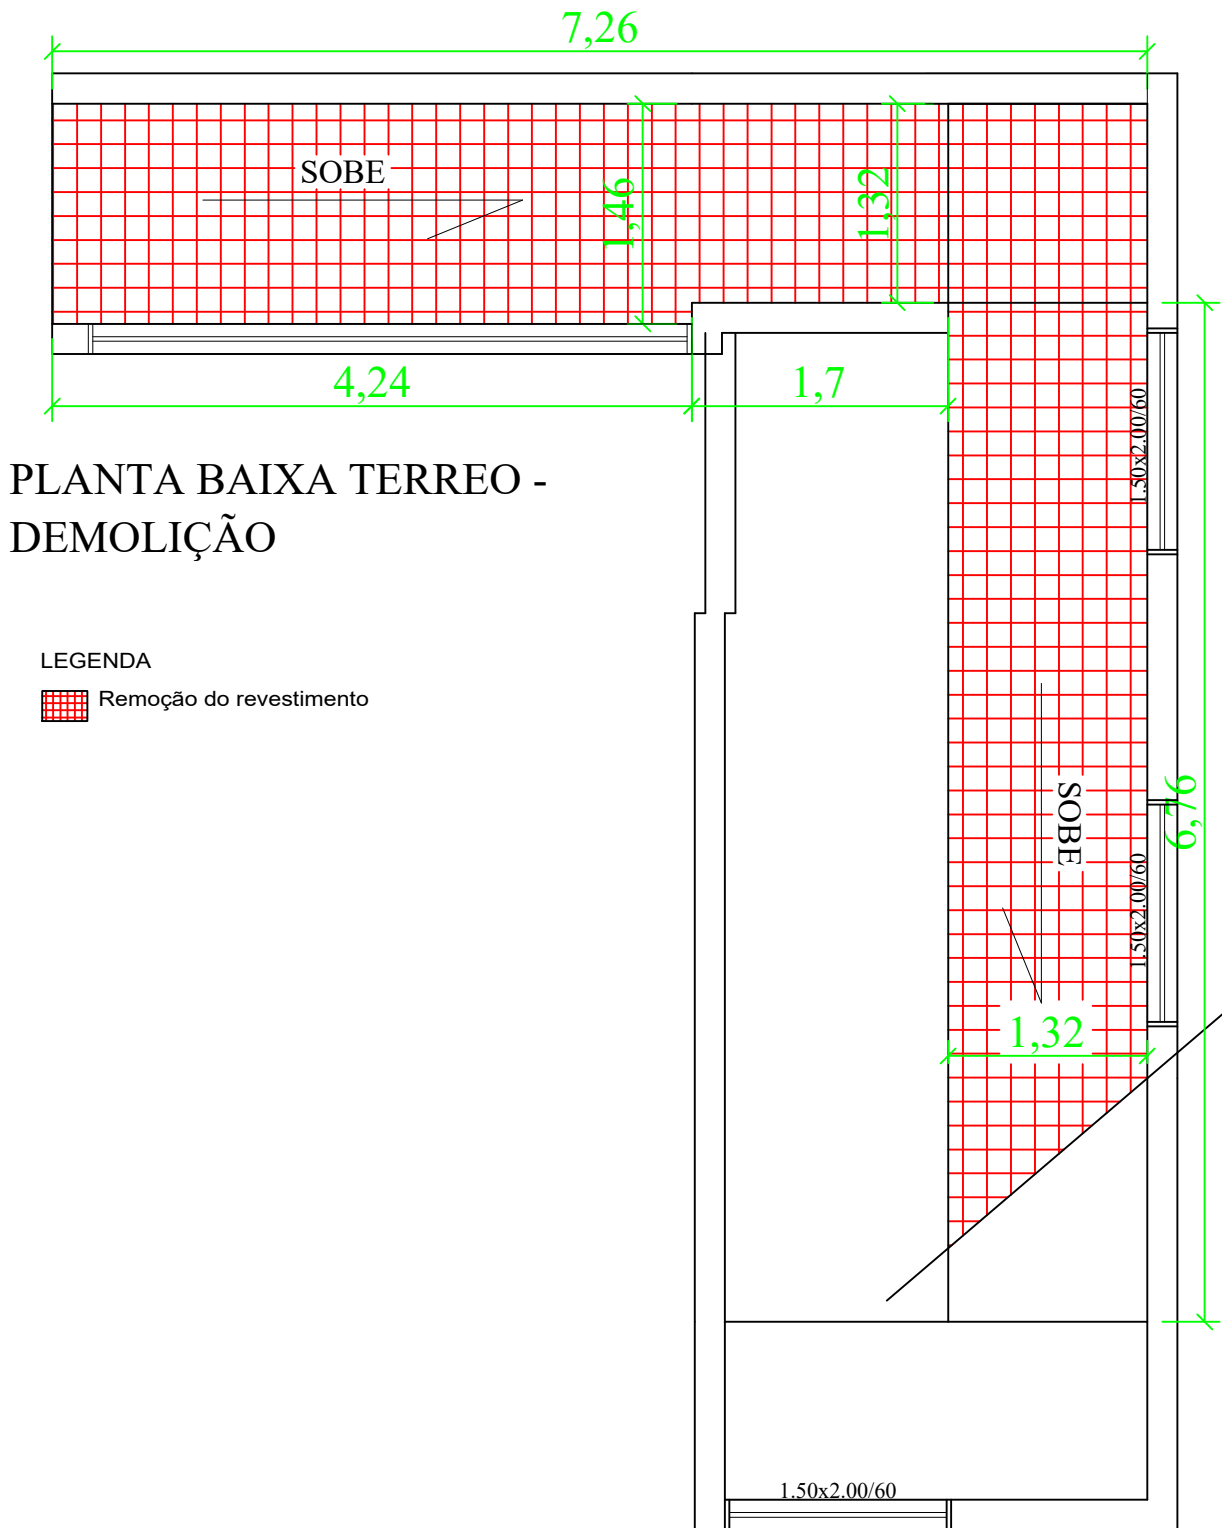

PLANTA BAIXA TERREO -
DEMOLIÇÃO


LEGENDA
■ Remoção do revestimento

PLANTA BAIXA TERREO -
CONSTRUÇÃO


LEGENDA
■ Instalação revestimento
■ Instalação do Rodapé

PLANTA BAIXA TERREO -
PINTURA

LEGENDA
■ Pintura das paredes e guarda-corpo

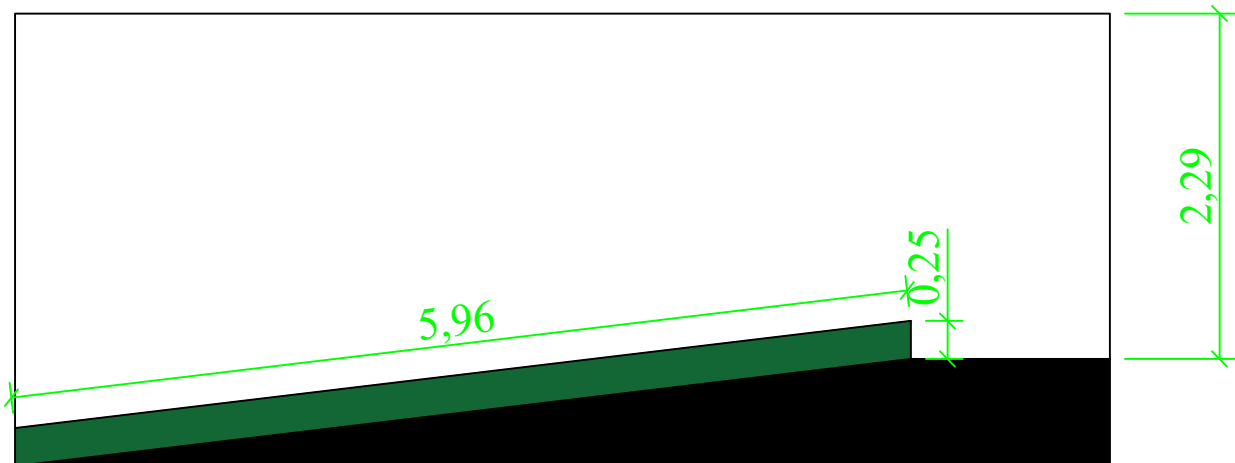

VISTA 1 - TERREO

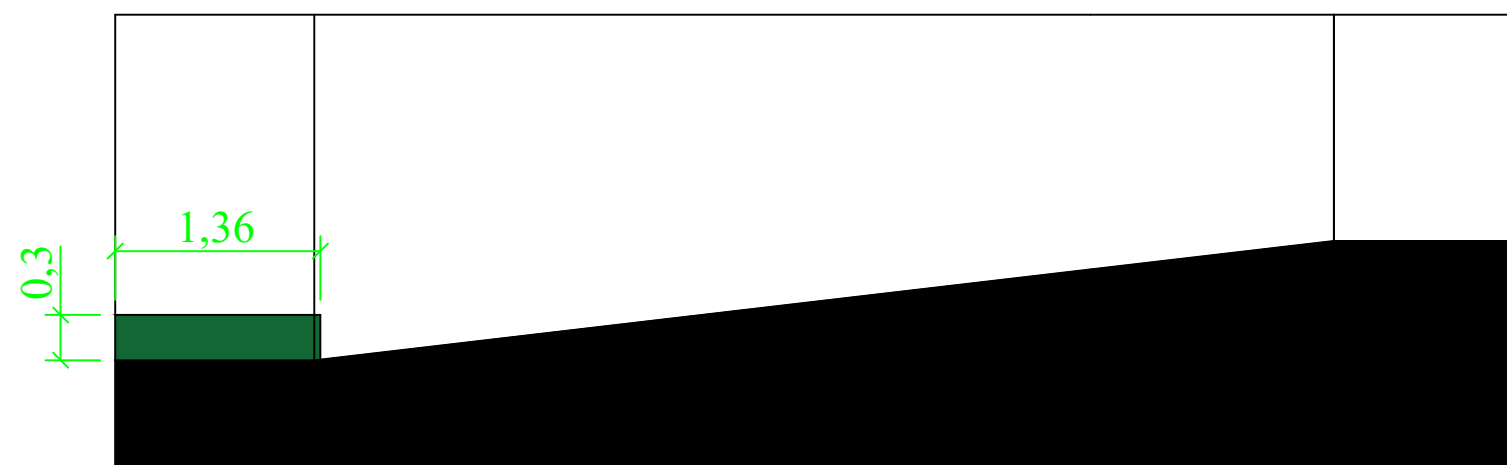

VISTA 2 - TERREO

PLANTA BAIXA 1º PAVIMENTO -
CONSTRUÇÃO

LEGENDA
■ Instalação revestimento
■ Instalação do Rodapé

PLANTA BAIXA 1º PAVIMENTO -
PINTURA

LEGENDA
■ Pintura das paredes e guarda-corpo

1º PAVIMENTO RAMPA



PLANTA BAIXA 1º PAVIMENTO -
PATOLOGIAS

LEGENDA
■ Remoção do Reboco em função das patologias

PLANTA BAIXA 1º PAVIMENTO -
DEMOLIÇÃO

LEGENDA
■ Remoção do revestimento

localização do espaço
terreo

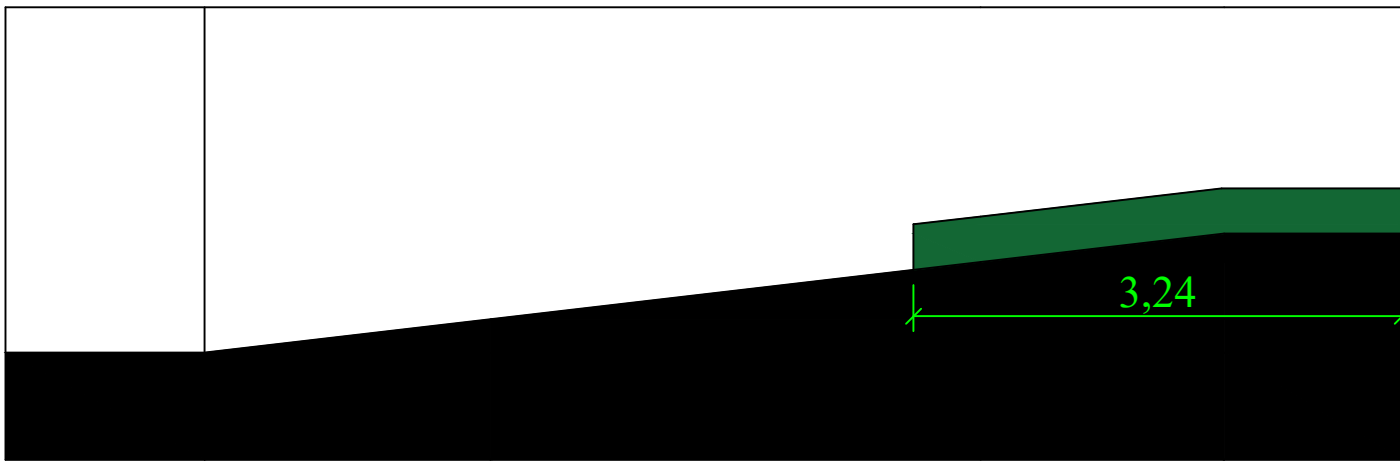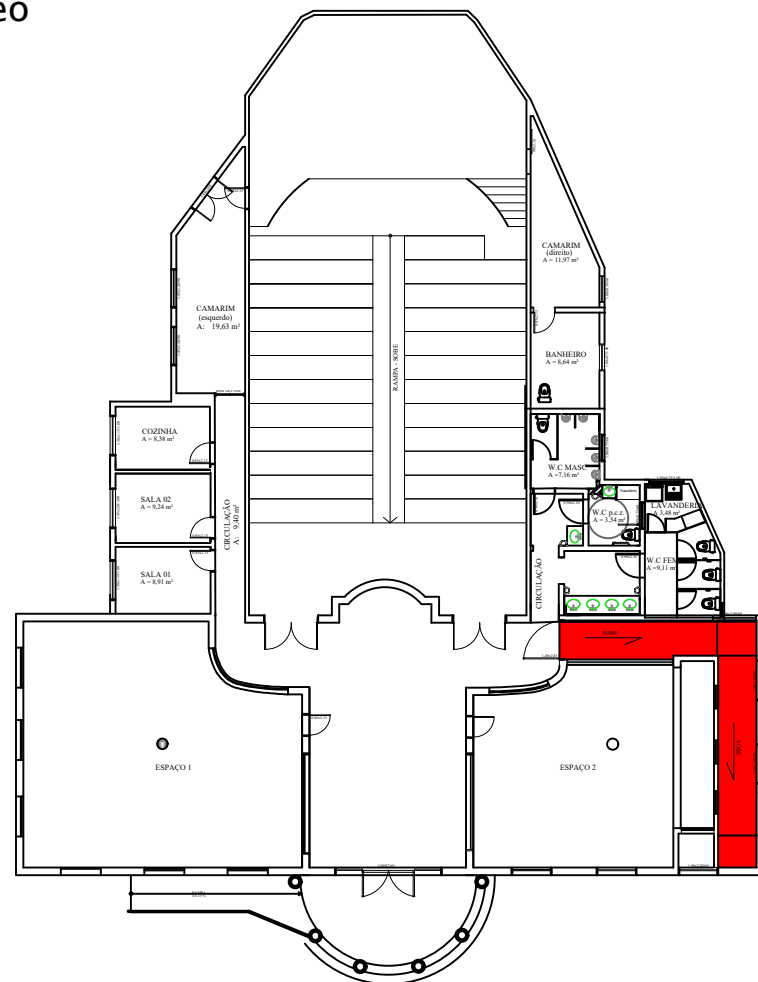

VISTA 3 - 1º PAVIMENTO

DEPARTAMENTO MUNICIPAL DE ENGENHARIA			
PROPRIETÁRIO: PREFEITURA MUNICIPAL TENENTE PORTELA			
PROJETO: REFORMA DO CENTRO CULTURAL			
LOCALIZAÇÃO: PRAÇA TENENTE PAIVA		DATA: Setembro / 2021	
DETALHAMENTOS - HALL SUPERIOR			
RESPONSÁVEL TÉCNICO: Eng. Ronei Robson Pöerch	COLABORAÇÃO: Estagiária de Arquitetura e urbanismo Luiza Guerra	REGISTRO CREA: 128652-4	
ESCALA: Indicada		PRANCHA: 12/24	
Resp. Técnico		Proprietário	