


PLANTA DE LOCALIZAÇÃO

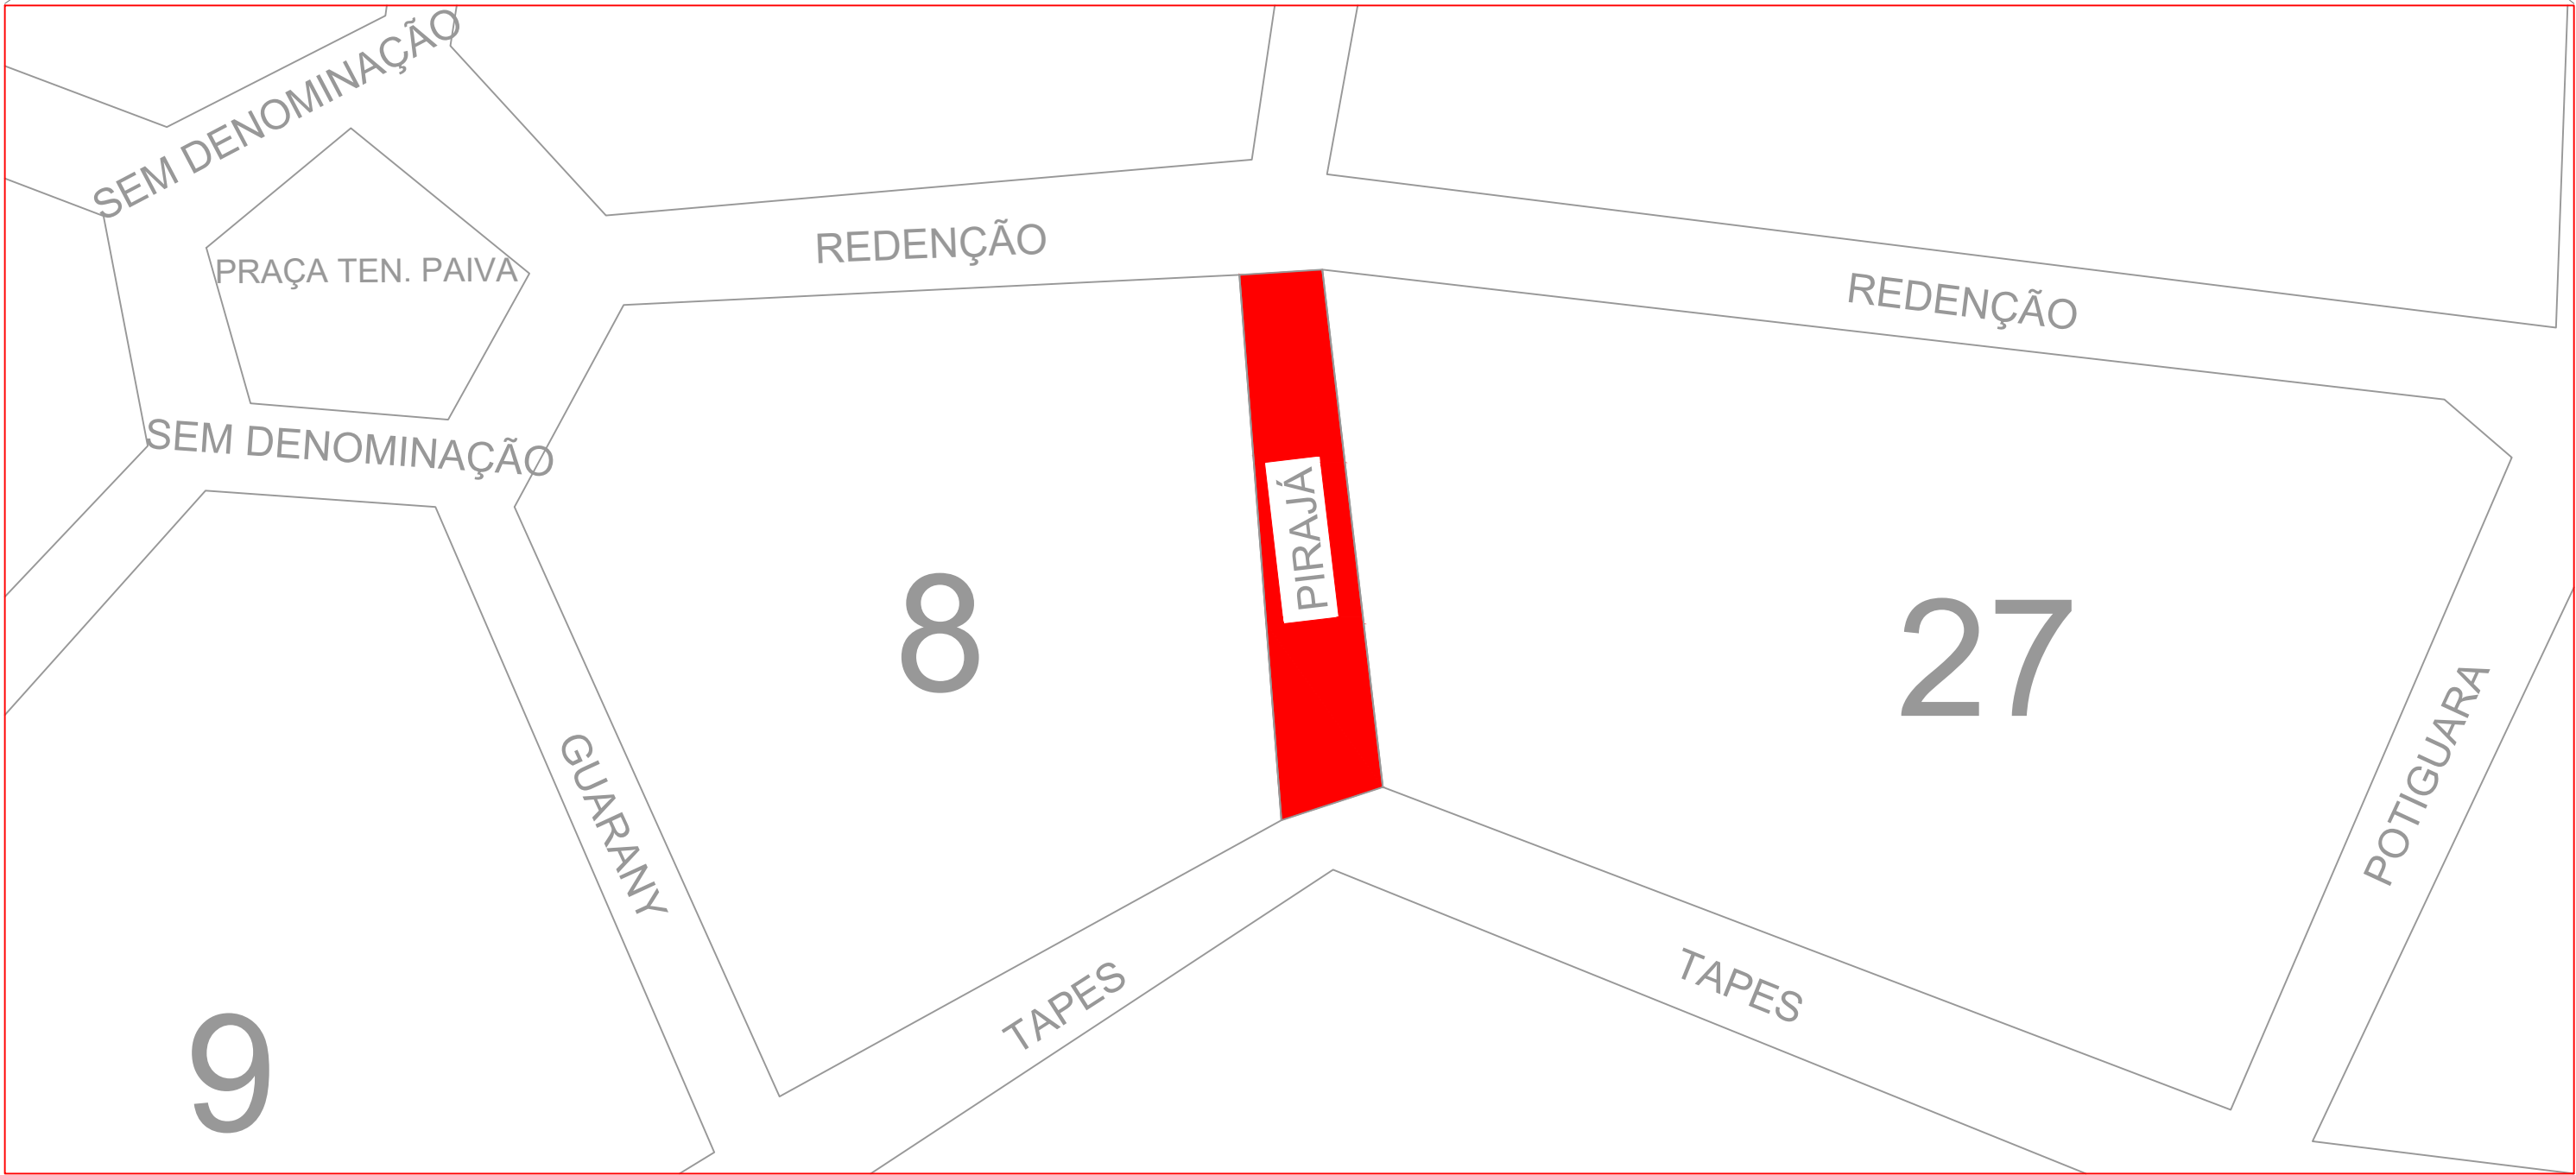

DEPARTAMENTO MUNICIPAL DE ENGENHARIA			
PROPRIETÁRIO: PREFEITURA MUNICIPAL DE TENENTE PORTELA			
PROJETO: PROJETO PLANTA DE LOCALIZAÇÃO		ÁREA CONSTRUÍDA: 1.104,70 m²	
LOCAL: RUAS: PITAJÁ TENENTE PORTELA		DATA: AGOSTO/2021	
RESPONSÁVEL TÉCNICO: ELIANDRO TIECKER		REGISTRO CREA: 180283	
ASSINATURA:		ESCALA:	PRANCHA: 01/04
Responsável Técnico		Proprietário	