



corte AA'

CORTE AA'
ESCALA 1:50


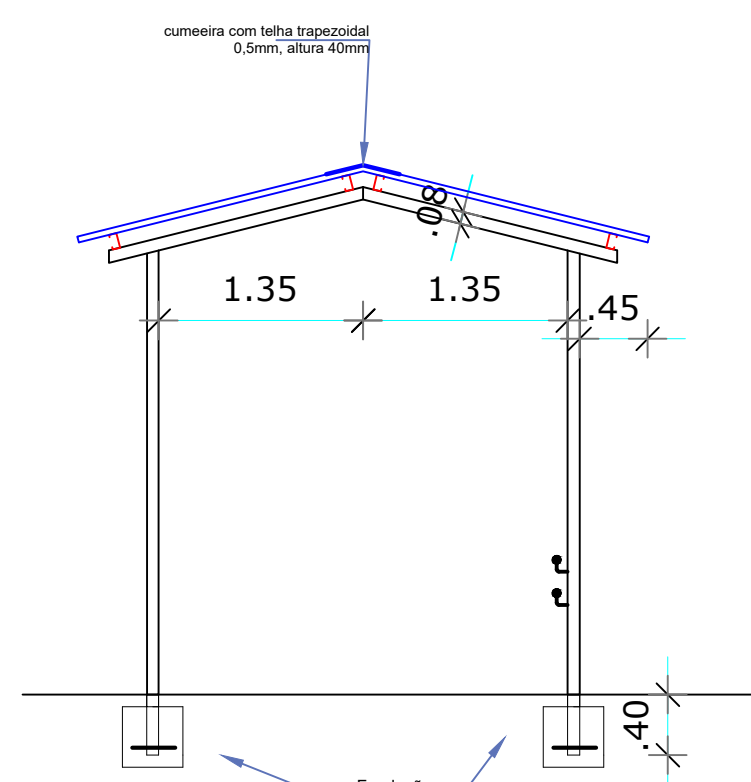


PÓRTICO DO PORTÃO

DET. 01
ESCALA 1:50

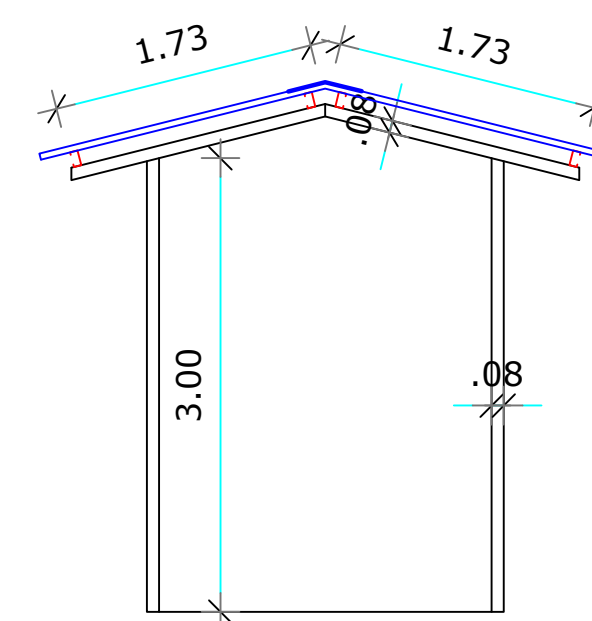


DEMAIS PÓRTICOS

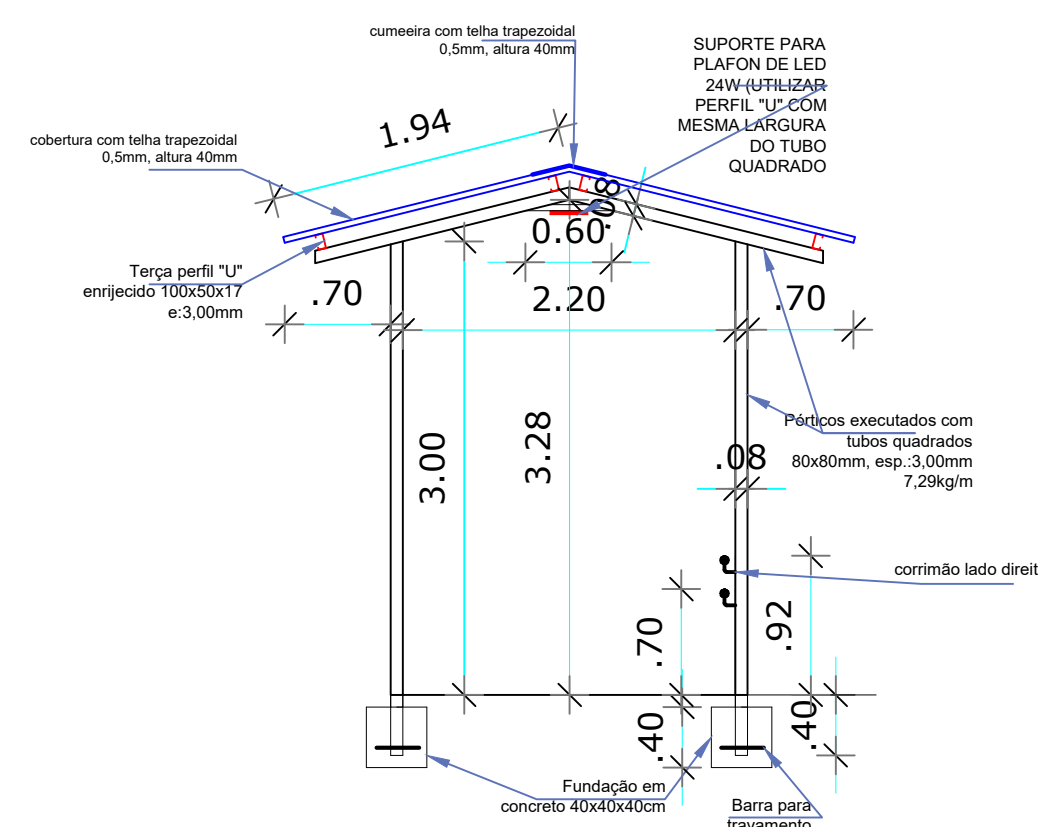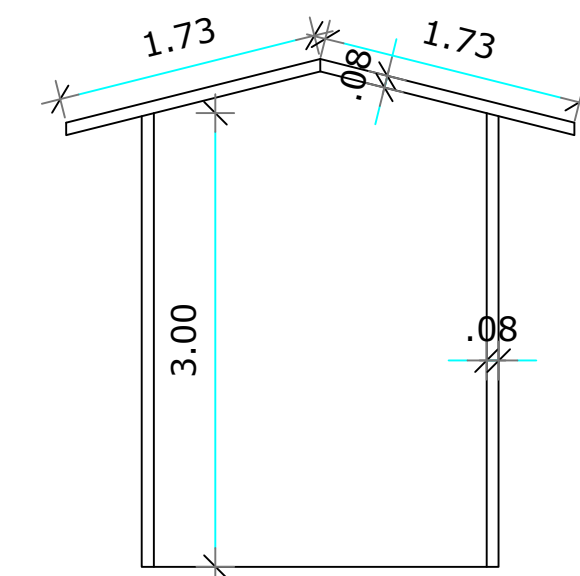

DET. 02

ESCALA 1:50

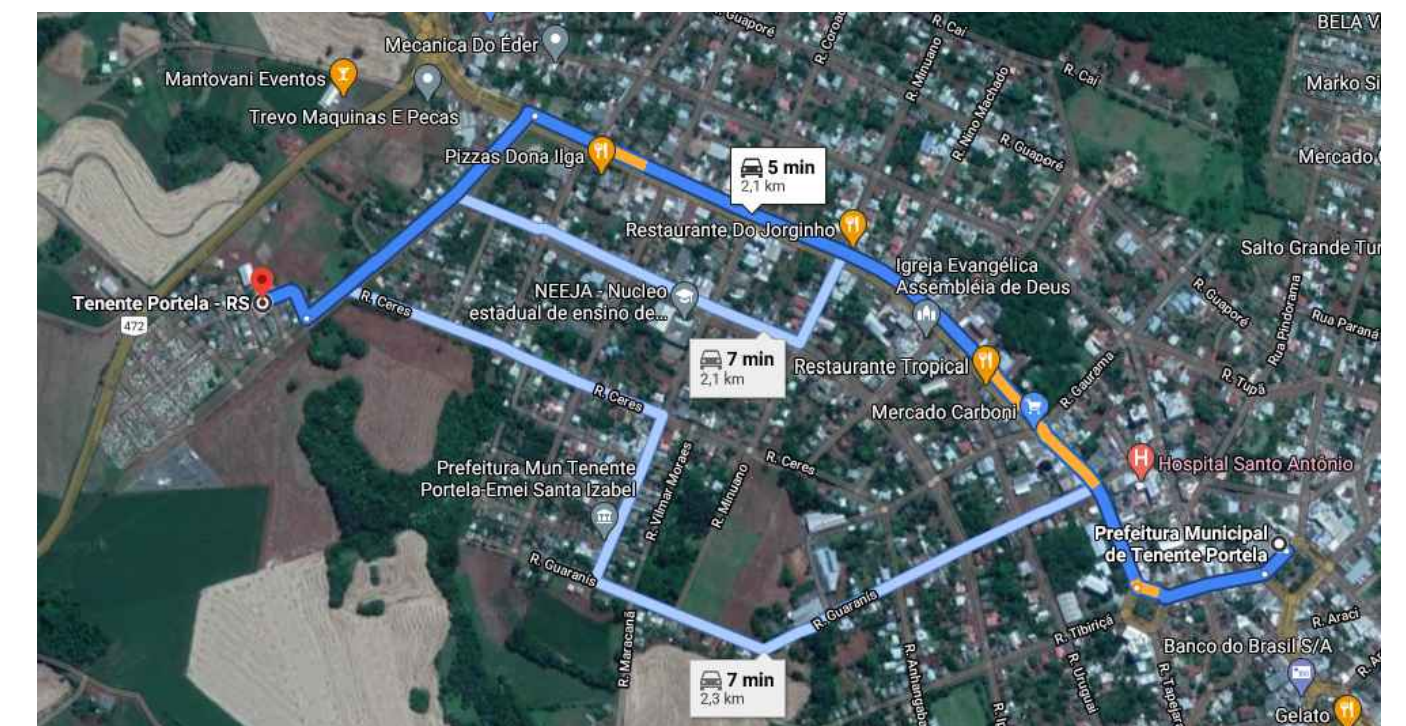ROTA DA PREFEITURA ATÉ A ESCOLA
SEM ESCALA

PLANTA DE SITUAÇÃO
SEM ESCALA



<div style="display: flex; justify-content: space-between; align-items: center;"> <div style="flex: 1;"> <h2 style="margin: 0;">DEPARTAMENTO MUNICIPAL DE ENGENHARIA</h2> </div> <div style="flex: 0.5; text-align: right;">  </div> </div>	
PROPRIETÁRIO: <div style="border: 1px solid black; padding: 5px; text-align: center; font-weight: bold;">PREFEITURA MUNICIPAL TENENTE PORTELA</div>	
PROJETO: <div style="border: 1px solid black; padding: 5px; text-align: center; font-weight: bold;">Cobertura na frente da escola até o portão</div>	ÁREA CONSTRUÍDA: <div style="border: 1px solid black; padding: 5px; text-align: center; font-weight: bold;">00 m²</div>
LOCAL: <div style="border: 1px solid black; padding: 5px; text-align: center; font-weight: bold;">Escola Sadi Fortes - Bairro</div>	DATA: <div style="border: 1px solid black; padding: 5px; text-align: center; font-weight: bold;">DEZEMBRO /2011</div>
RESPONSÁVEL TÉCNICO: <div style="border: 1px solid black; padding: 5px; text-align: center; font-weight: bold;">Ronei Robson Pöerch</div>	REGISTRO CREA: <div style="border: 1px solid black; padding: 5px; text-align: center; font-weight: bold;">128652-4</div>
ASSINATURA: <div style="border: 1px solid black; height: 100px; width: 100%;"></div>	ESCALA: <div style="border: 1px solid black; padding: 5px; text-align: center; font-weight: bold;">indicada</div>
Responsável Técnico	PRANCHA: <div style="border: 1px solid black; padding: 5px; text-align: center; font-weight: bold;">01/04</div>
Proprietário	