


VISTA LATERAL PÓRTICO  
ESC.: 1/50

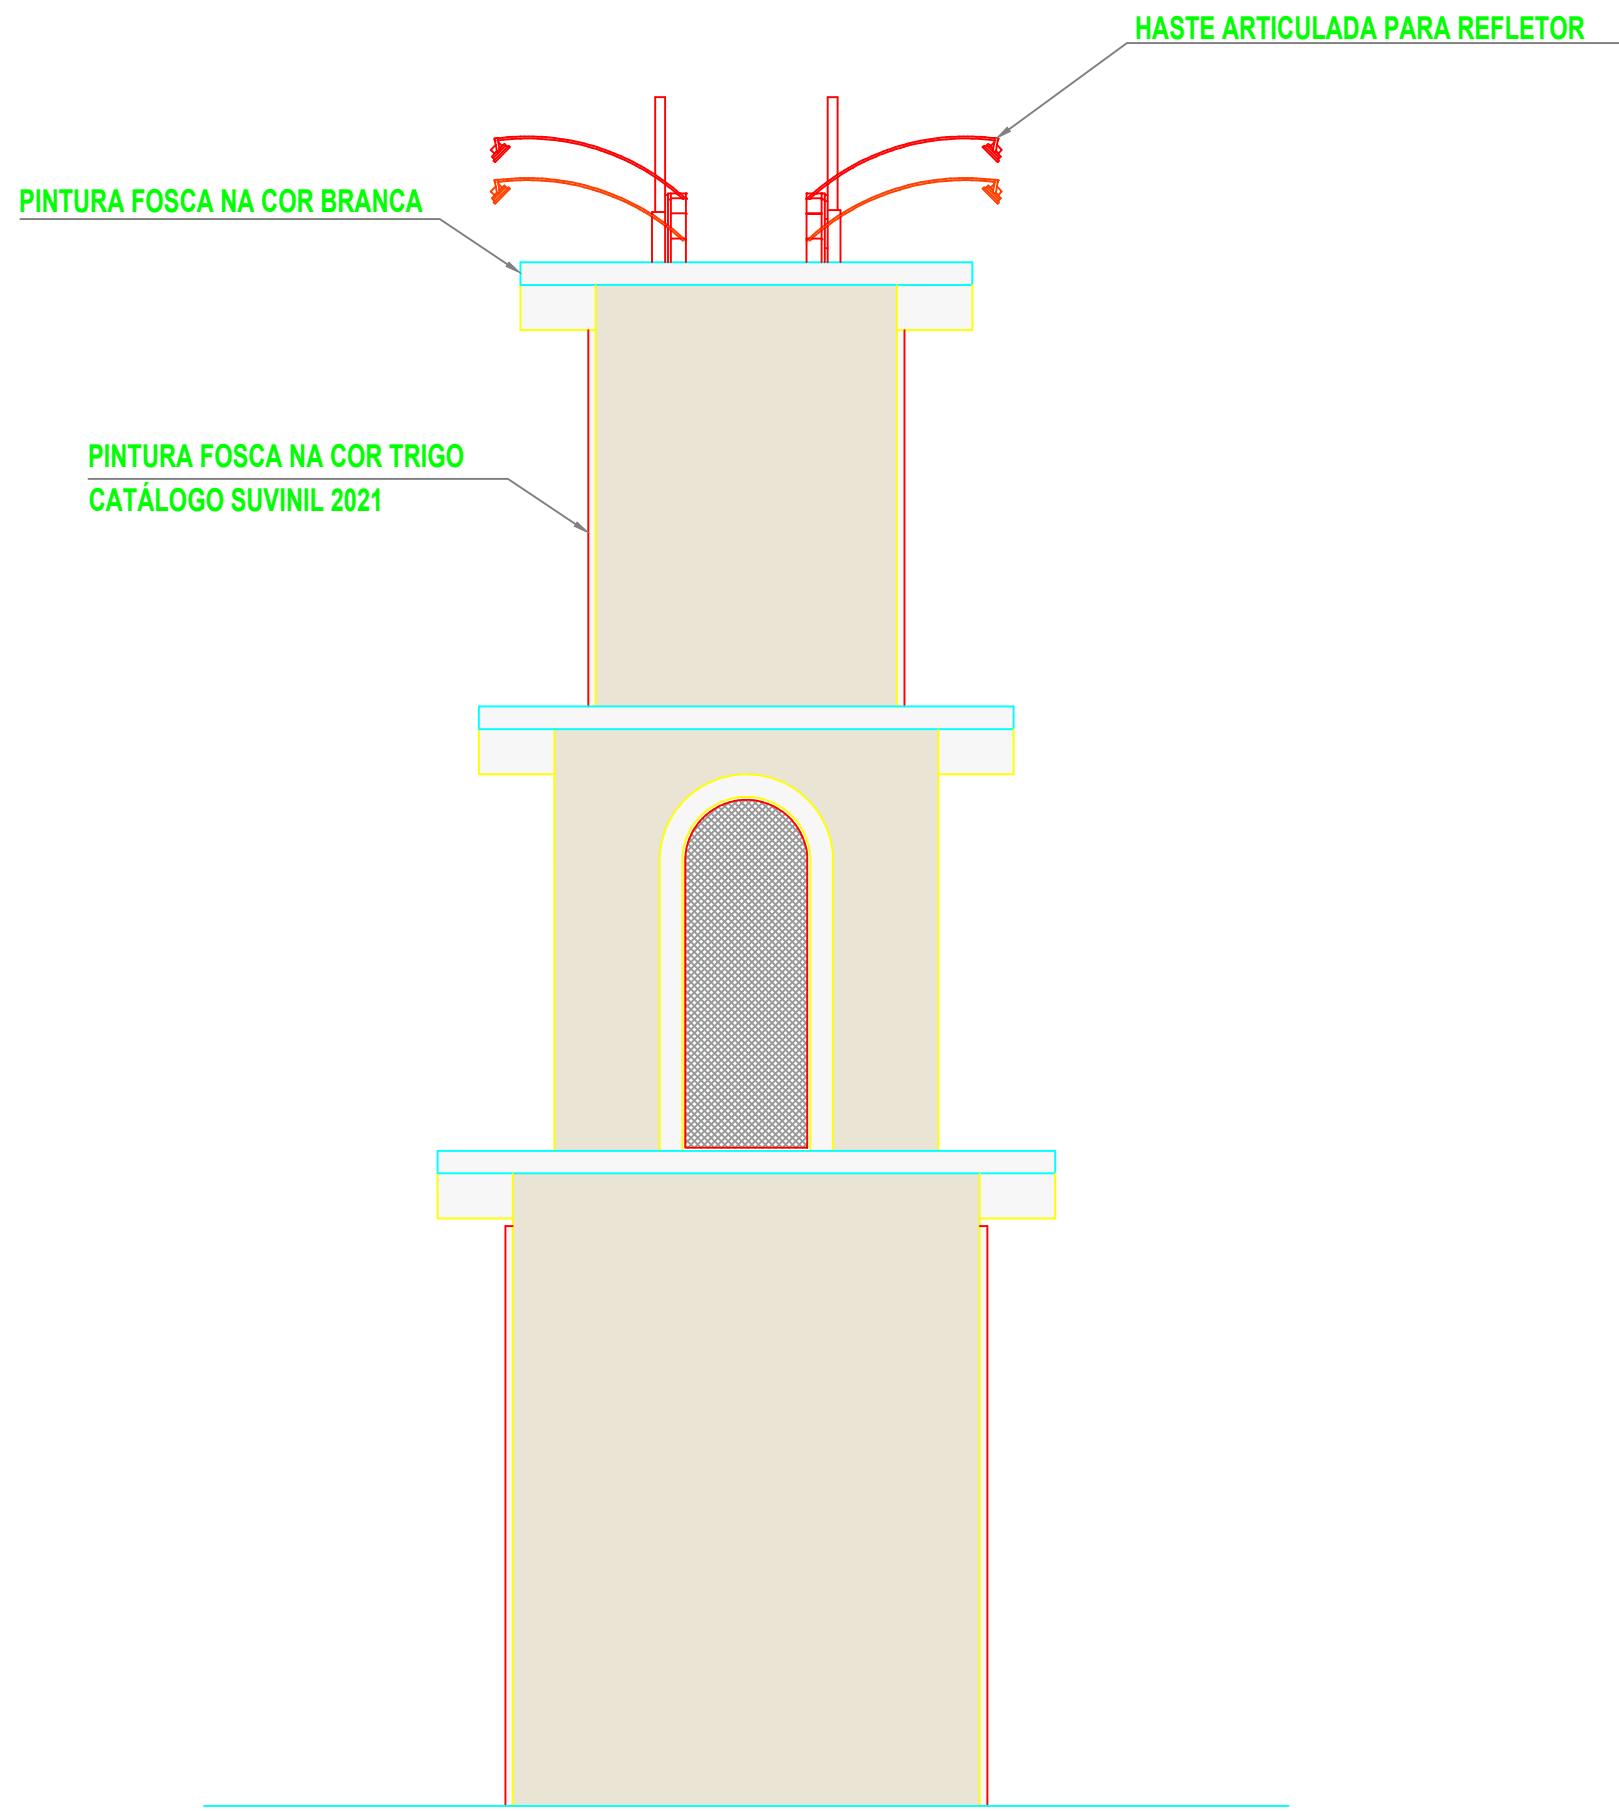

VISTA LATERAL PÓRTICO  
ESC.: 1/50

	
DEPARTAMENTO MUNICIPAL DE ENGENHARIA	
PROPRIETÁRIO: PREFEITURA MUNICIPAL TENENTE PORTELA	
PROJETO: Reforma e Adequação dos Pórticos Vistas com Cotas	
LOCALIZAÇÃO: RS-472	DATA: Março/2022
COLABORAÇÃO: Luiza Guerra e Taira Balest Siqueira	
RESPONSÁVEL TÉCNICO: ENG. ELIANDRO TIECKER	REGISTRO CREA: 180283
Resp. Técnico	Proprietário
ESCALA: Indicada	PRANCHA: 07/11