


ACESSO PARA  
TENENTE PORTELA  
←

ACESSO PARA  
TRÊS PASSOS  
→

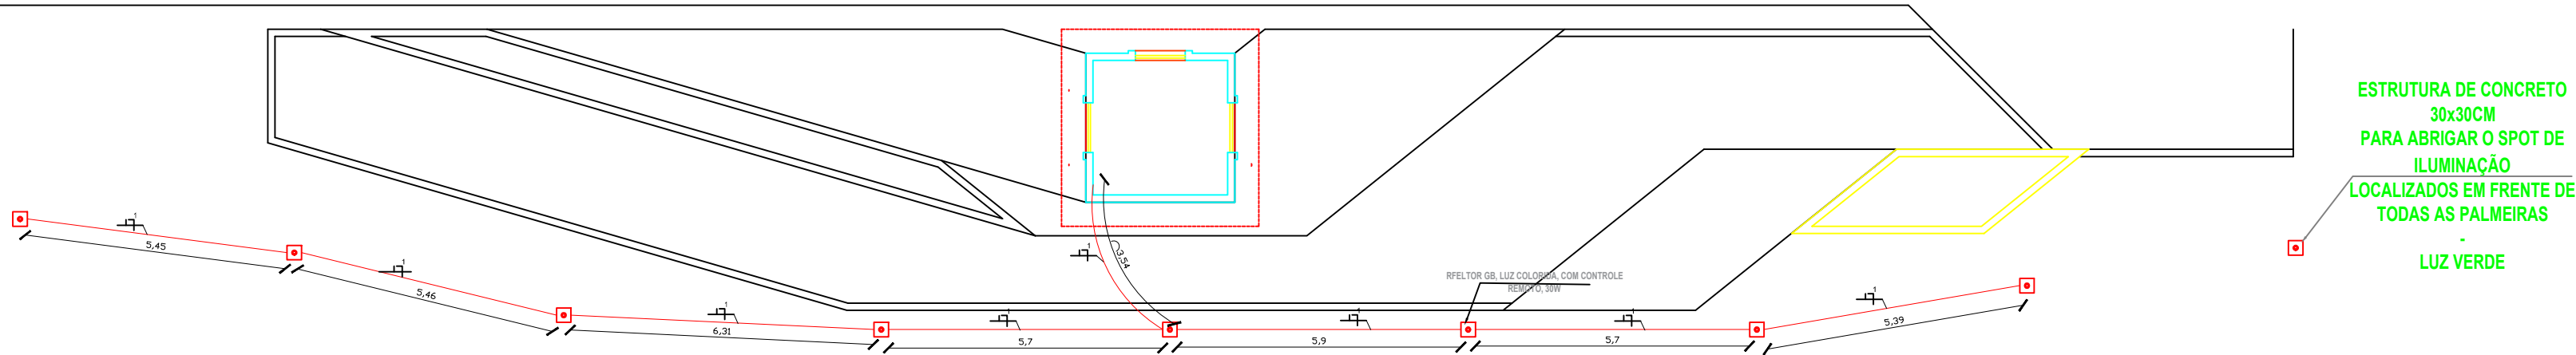

PLANTA BAIXA HUMANIZADA PÓRTICO TENENTE PORTELA/TRÊS PASSOS  
A: 427,29m²  
ESC.: 1/50



DEPARTAMENTO MUNICIPAL DE ENGENHARIA		
PROPRIETÁRIO: PREFEITURA MUNICIPAL TENENTE PORTELA		
PROJETO: Reforma e Adequação dos Pórticos Elétrico		
LOCALIZAÇÃO: RS-472		DATA: Março/2022
COLABORAÇÃO: Luiza Guerra e Taira Balest Siqueira		
RESPONSÁVEL TÉCNICO: ENG. ELIANDRO TIECKER		REGISTRO CREA: 180283
Resp. Técnico		PRANCHA: 9/11
Proprietário		