



VISTA LATERAL PÓRTICO
ESC.: 1/50

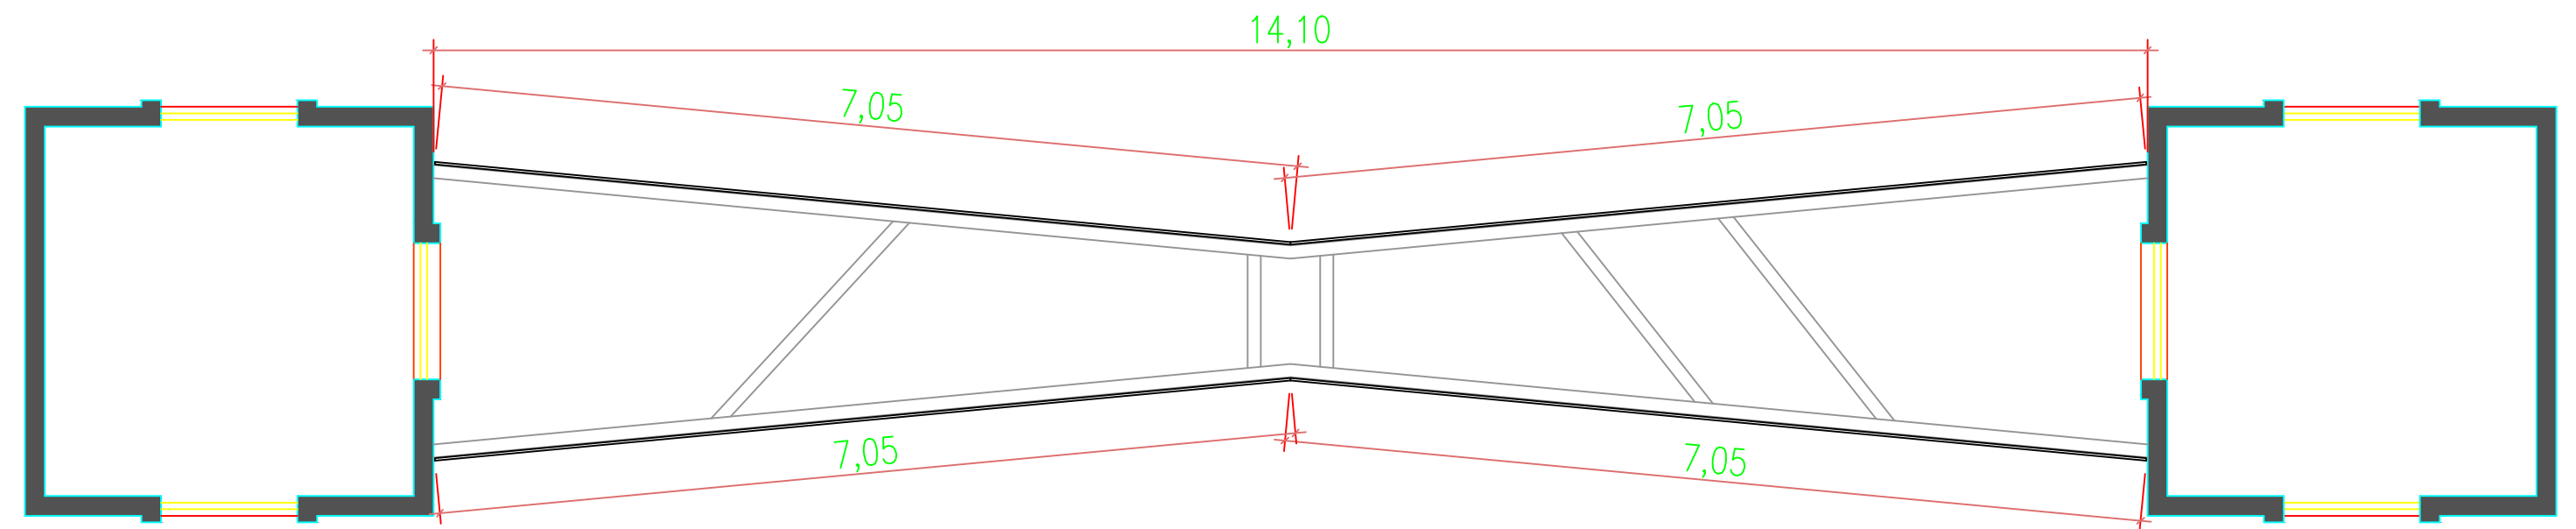


PLANTA BAIXA PÓRTICO

SARJETAS TRAPEZOIDAL DE CONCRETO



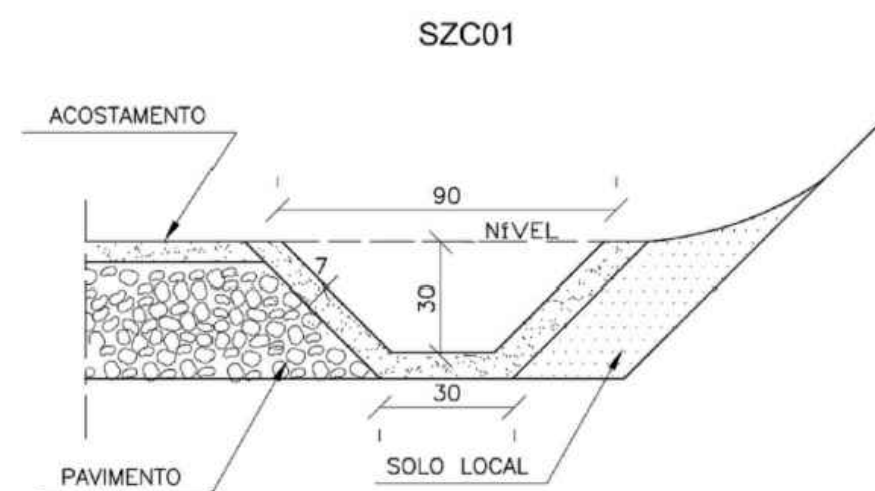


CONSUMOS MÉDIOS	
CONCRETO fck > 15MPa	0,076m³/m
GUIA DE MADEIRA (2,5cm x 10cm)	0,68m /m
ARGAMASSA ASFÁLTICA	0,18kg /m
ESCAVAÇÃO EM SOLO (EVENTUAL)	≤ 0,28m³/m
SOLO LOCAL (EVENTUAL)	≤ 0,20m³/m

DETALHAMENTO CANTEIROS

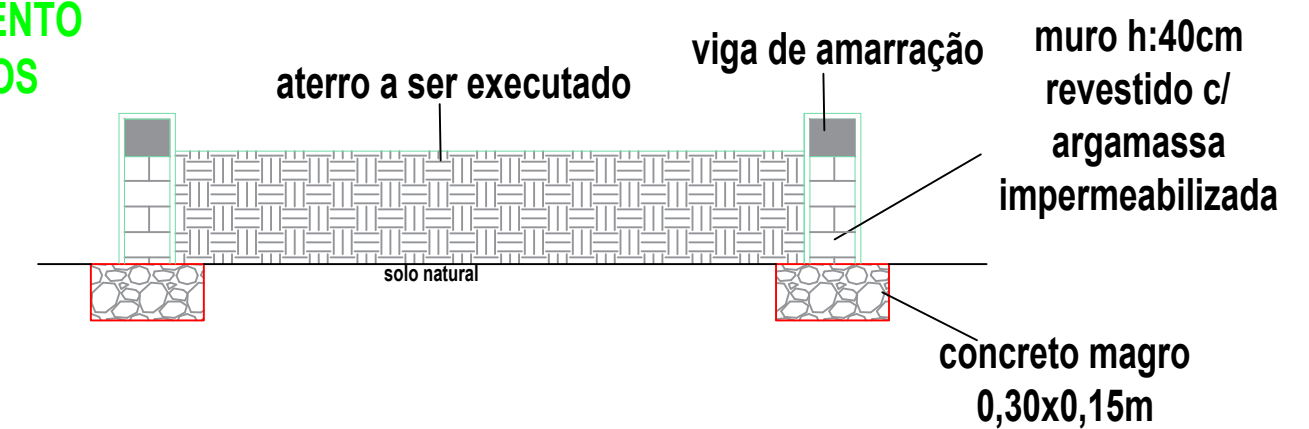

DETALHAMENTO FLOREIRA 01

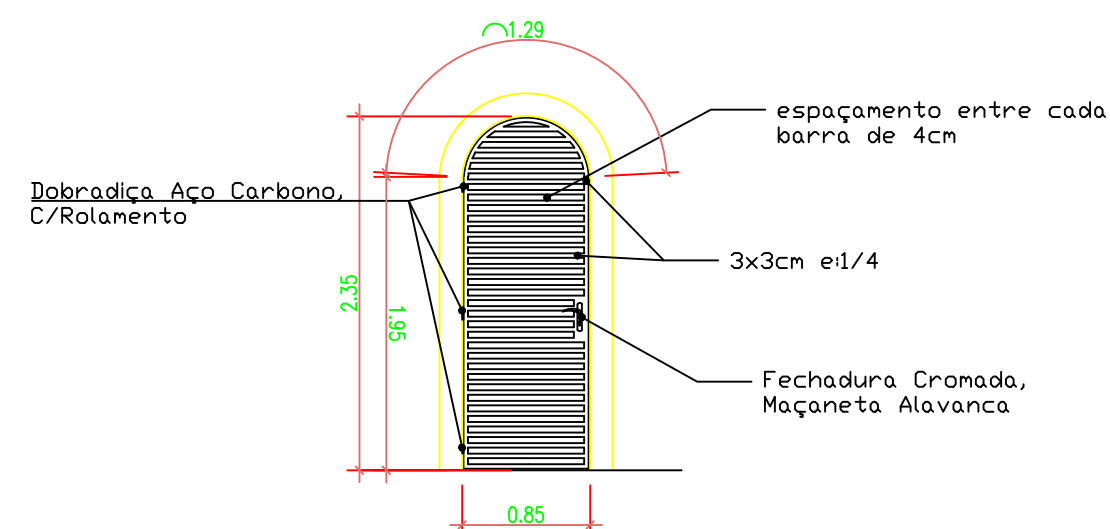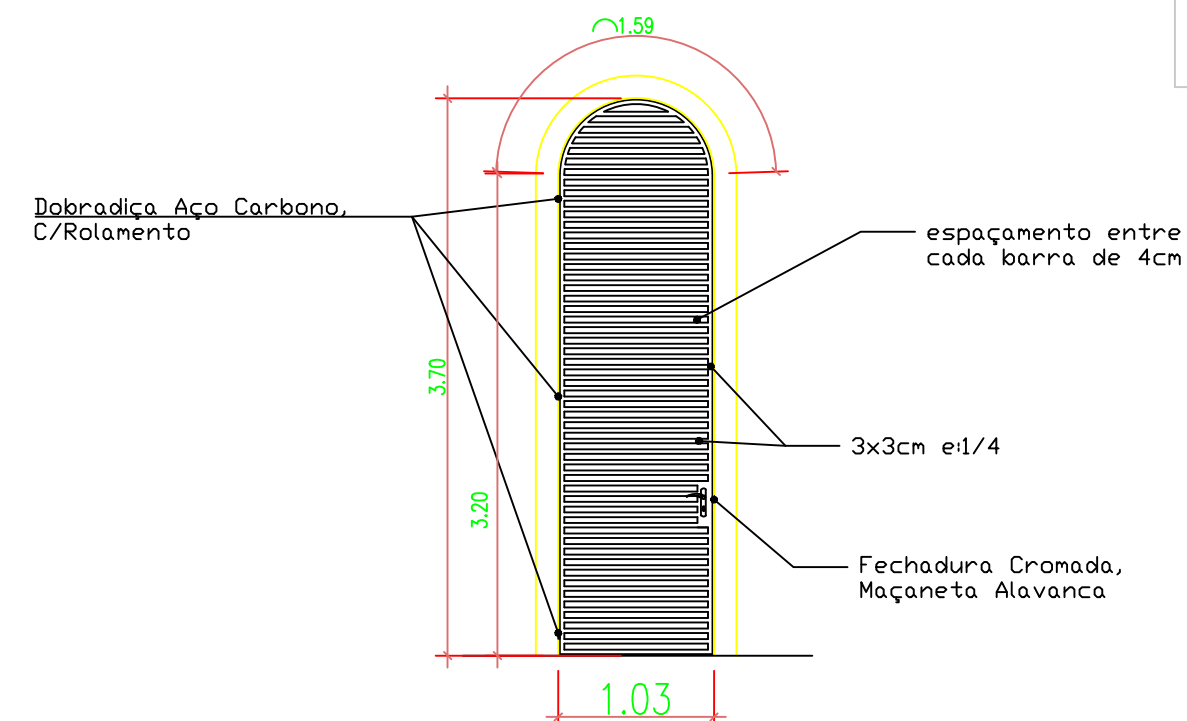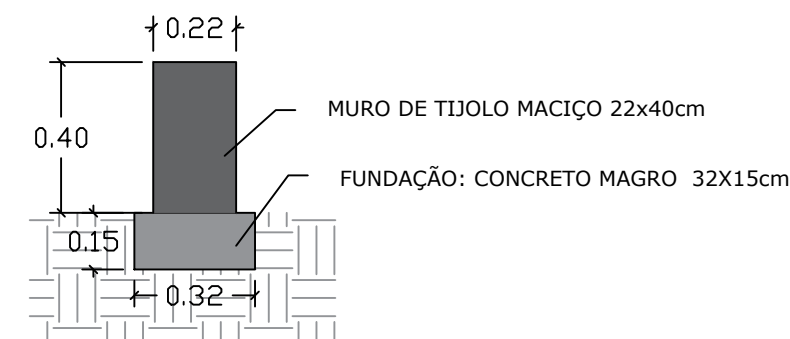

DEPARTAMENTO MUNICIPAL DE ENGENHARIA	
PROPRIETÁRIO: PREFEITURA MUNICIPAL TENENTE PORTELA	
PROJETO: Reforma e Adequação dos Pórticos Detalhamento	
LOCALIZAÇÃO: RS-472	DATA: Março/2022
COLABORAÇÃO: Luiza Guerra e Taira Balest Siqueira	
RESPONSÁVEL TÉCNICO: ENG. ELIANDRO TIECKER	REGISTRO CREA: 180283
Resp. Técnico	Proprietário
ESCALA: Indicada	PRANCHA: 08/11