



CORTE A-A

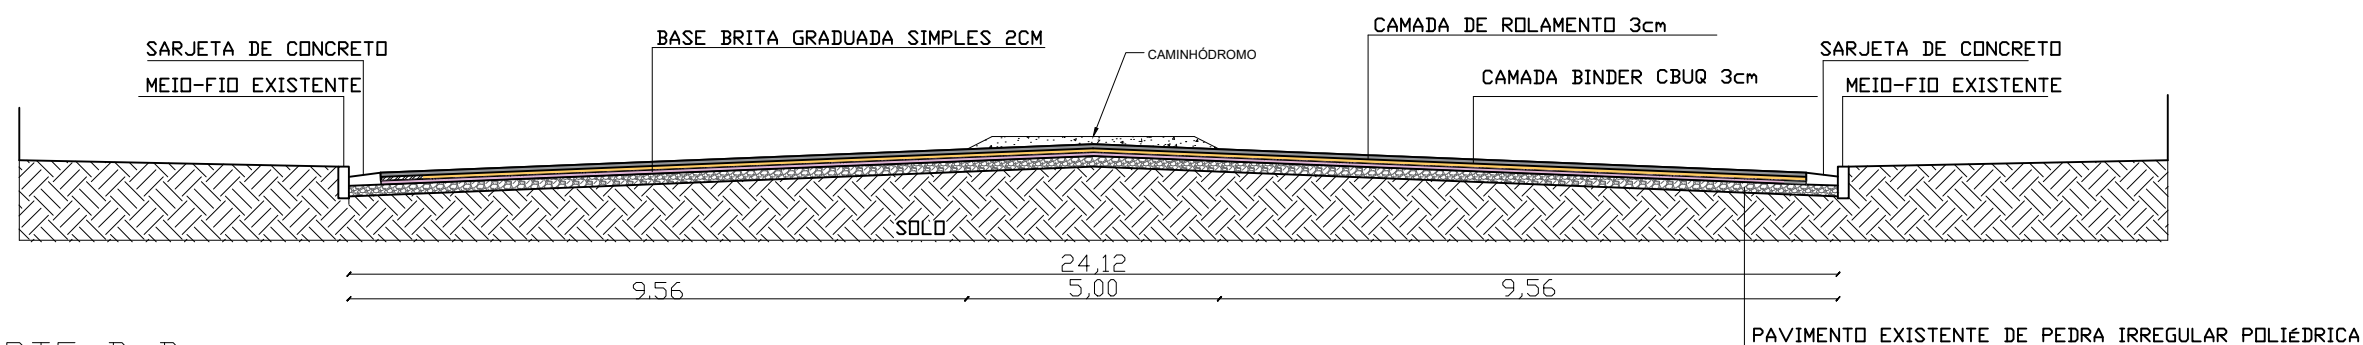

CORTE B-B

DETALHAMENTO PAVIMENTAÇÃO

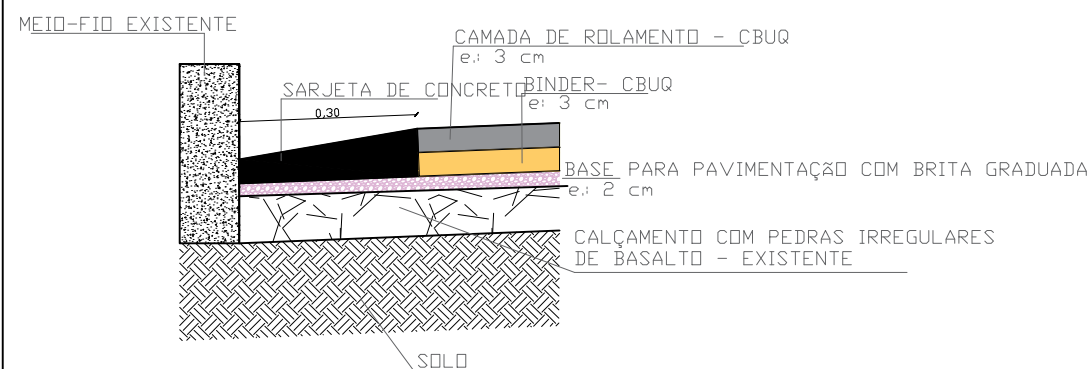

DETALHAMENTO DE SARJETA



## DEPARTAMENTO MUNICIPAL DE ENGENHARIA



PROPRIETÁRIO:

PREFEITURA MUNICIPAL DE TENENTE PORTELA

PROJETO:

PAVIMENTAÇÃO ASFÁLTICA - CORTES

ÁREA CONSTRUÍDA:

8.140,34 m<sup>2</sup>

LOCAL:

AVENIDA: CERES  
TENENTE PORTELA

DATA:

FEVEREIRO/2022

RESPONSÁVEL TÉCNICO:

ELIANDRO TIECKER

REGISTRO CREA:

180283

ASSINATURA:

ESCALA:

S/E

PRANCHA:

03/07

Responsável Técnico

Proprietário