


PLANTA DE LOCALIZAÇÃO

27°22'03.04" S
53°45'59.45" O

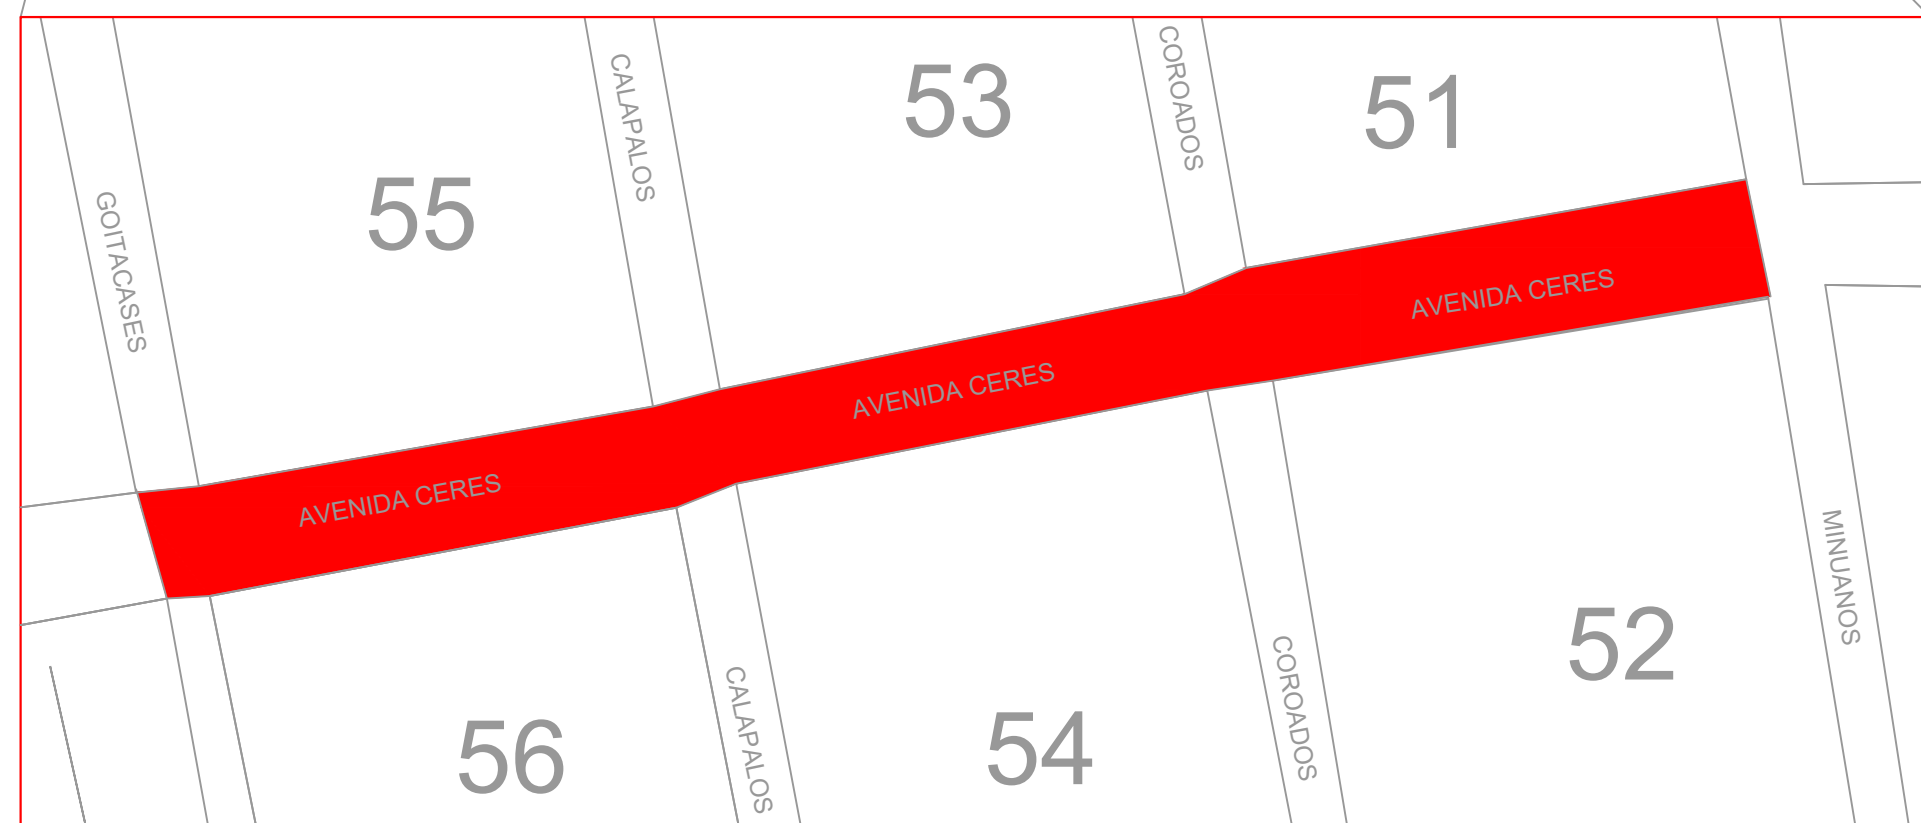

DEPARTAMENTO MUNICIPAL DE ENGENHARIA			
PROPRIETÁRIO: PREFEITURA MUNICIPAL TENENTE PORTELA			
PROJETO: PROJETO - PLANTA DE LOCALIZAÇÃO		ÁREA CONSTRUIDA: 8.140,34 m²	
LOCAL: AVENIDA: CERES TENENTE PORTELA		DATA: FEVEREIRO/2022	
		COLABORAÇÃO: TAIRA BALEST SIQUEIRA ESTAGIÁRIA DE ENGENHARIA CIVIL	
RESPONSÁVEL TÉCNICO: ENG. ELIANDRO TIECKER		REGISTRO CREA: 180283	
ASSINATURA: Responsável Técnico		Proprietário	
		ESCALA: S/E	PRANCHA: 01/07