


CORTE A-A

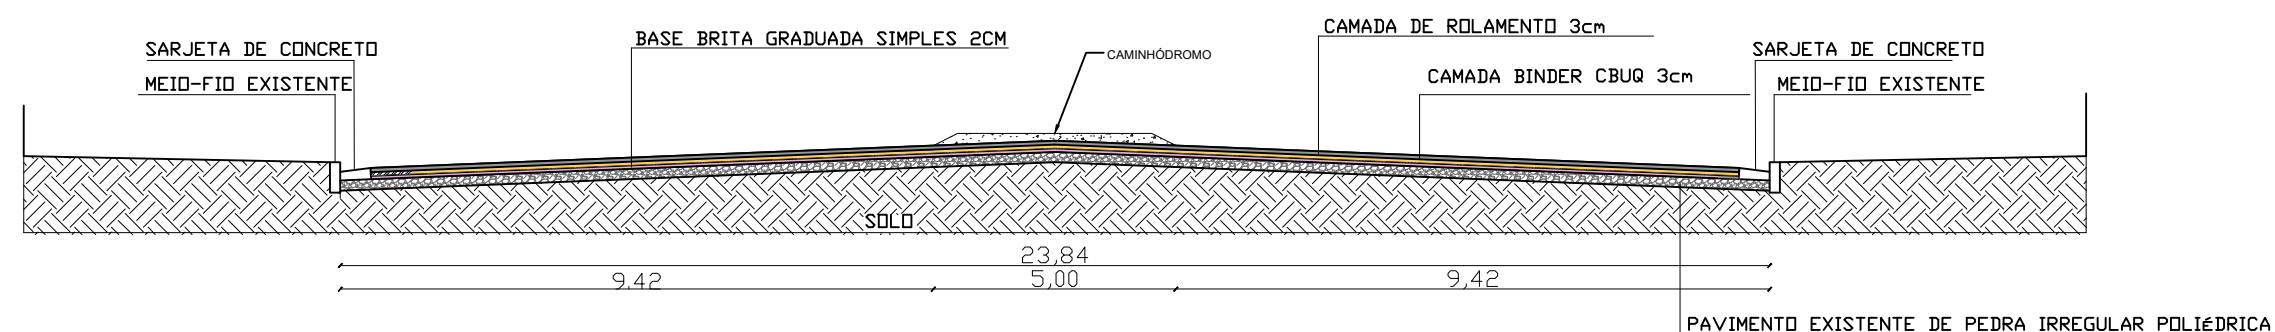

CORTE B-B



DEPARTAMENTO MUNICIPAL DE ENGENHARIA

PROPRIETÁRIO:

PREFEITURA MUNICIPAL TENENTE PORTELA

PROJETO:

PAVIMENTAÇÃO ASFÁLTICA - CORTES

ÁREA CONSTRUÍDA:

5.450,04 m²

LOCAL:

AVENIDA: CERES
TENENTE PORTELA

DATA:

FEV 10 2022

COLABORAÇÃO:

TAIRA BALEST SIQUEIRA

ESTAGIÁRIA DE ENGENHARIA CIVIL

RESPONSÁVEL TÉCNICO:

ENG. ELIANDRO TIECKER

REGISTRO CREA:

180283

ASSINATURA:

Responsável Técnico

Proprietário

ESCALA:

S/E

PRANCHA:

03/07

DETALHAMENTO PAVIMENTAÇÃO

DETALHAMENTO DE SARJETA

