

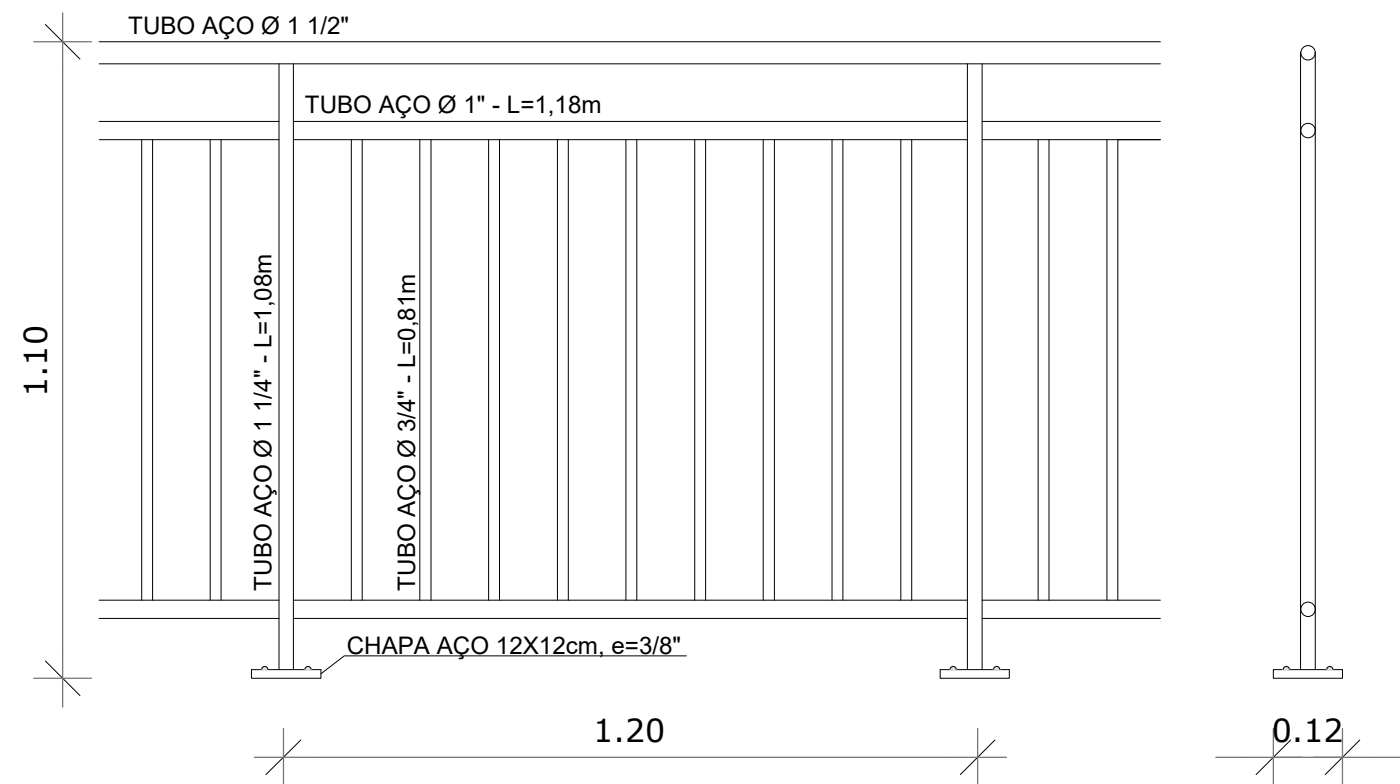


PLANTA DE PAVIMENTAÇÃO
esc 1:75





DETALHAMENTO GUARDA-CORPO

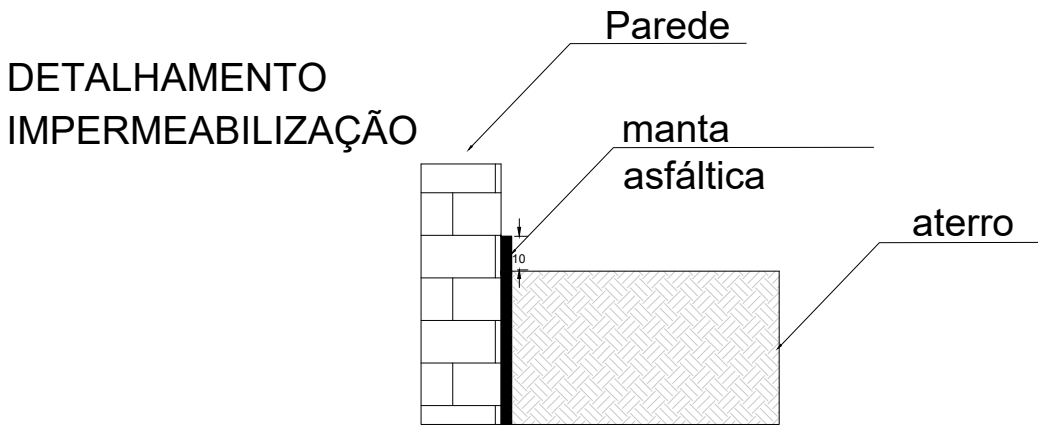

DETALHE DA FIXAÇÃO DO MONTANTE NA BASE COM CHUIMBADOR MECÂNICO

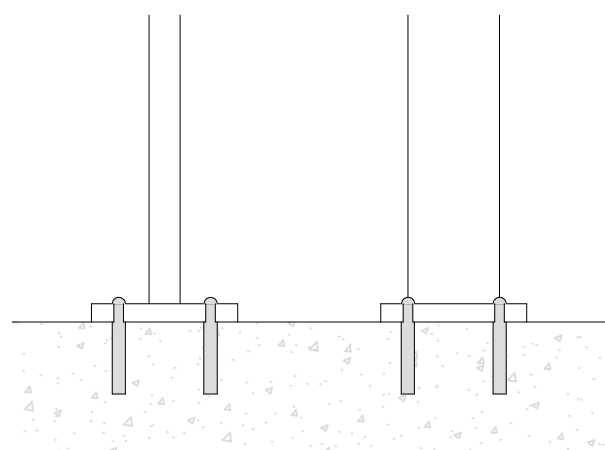

DETALHAMENTO DAS CALHAS

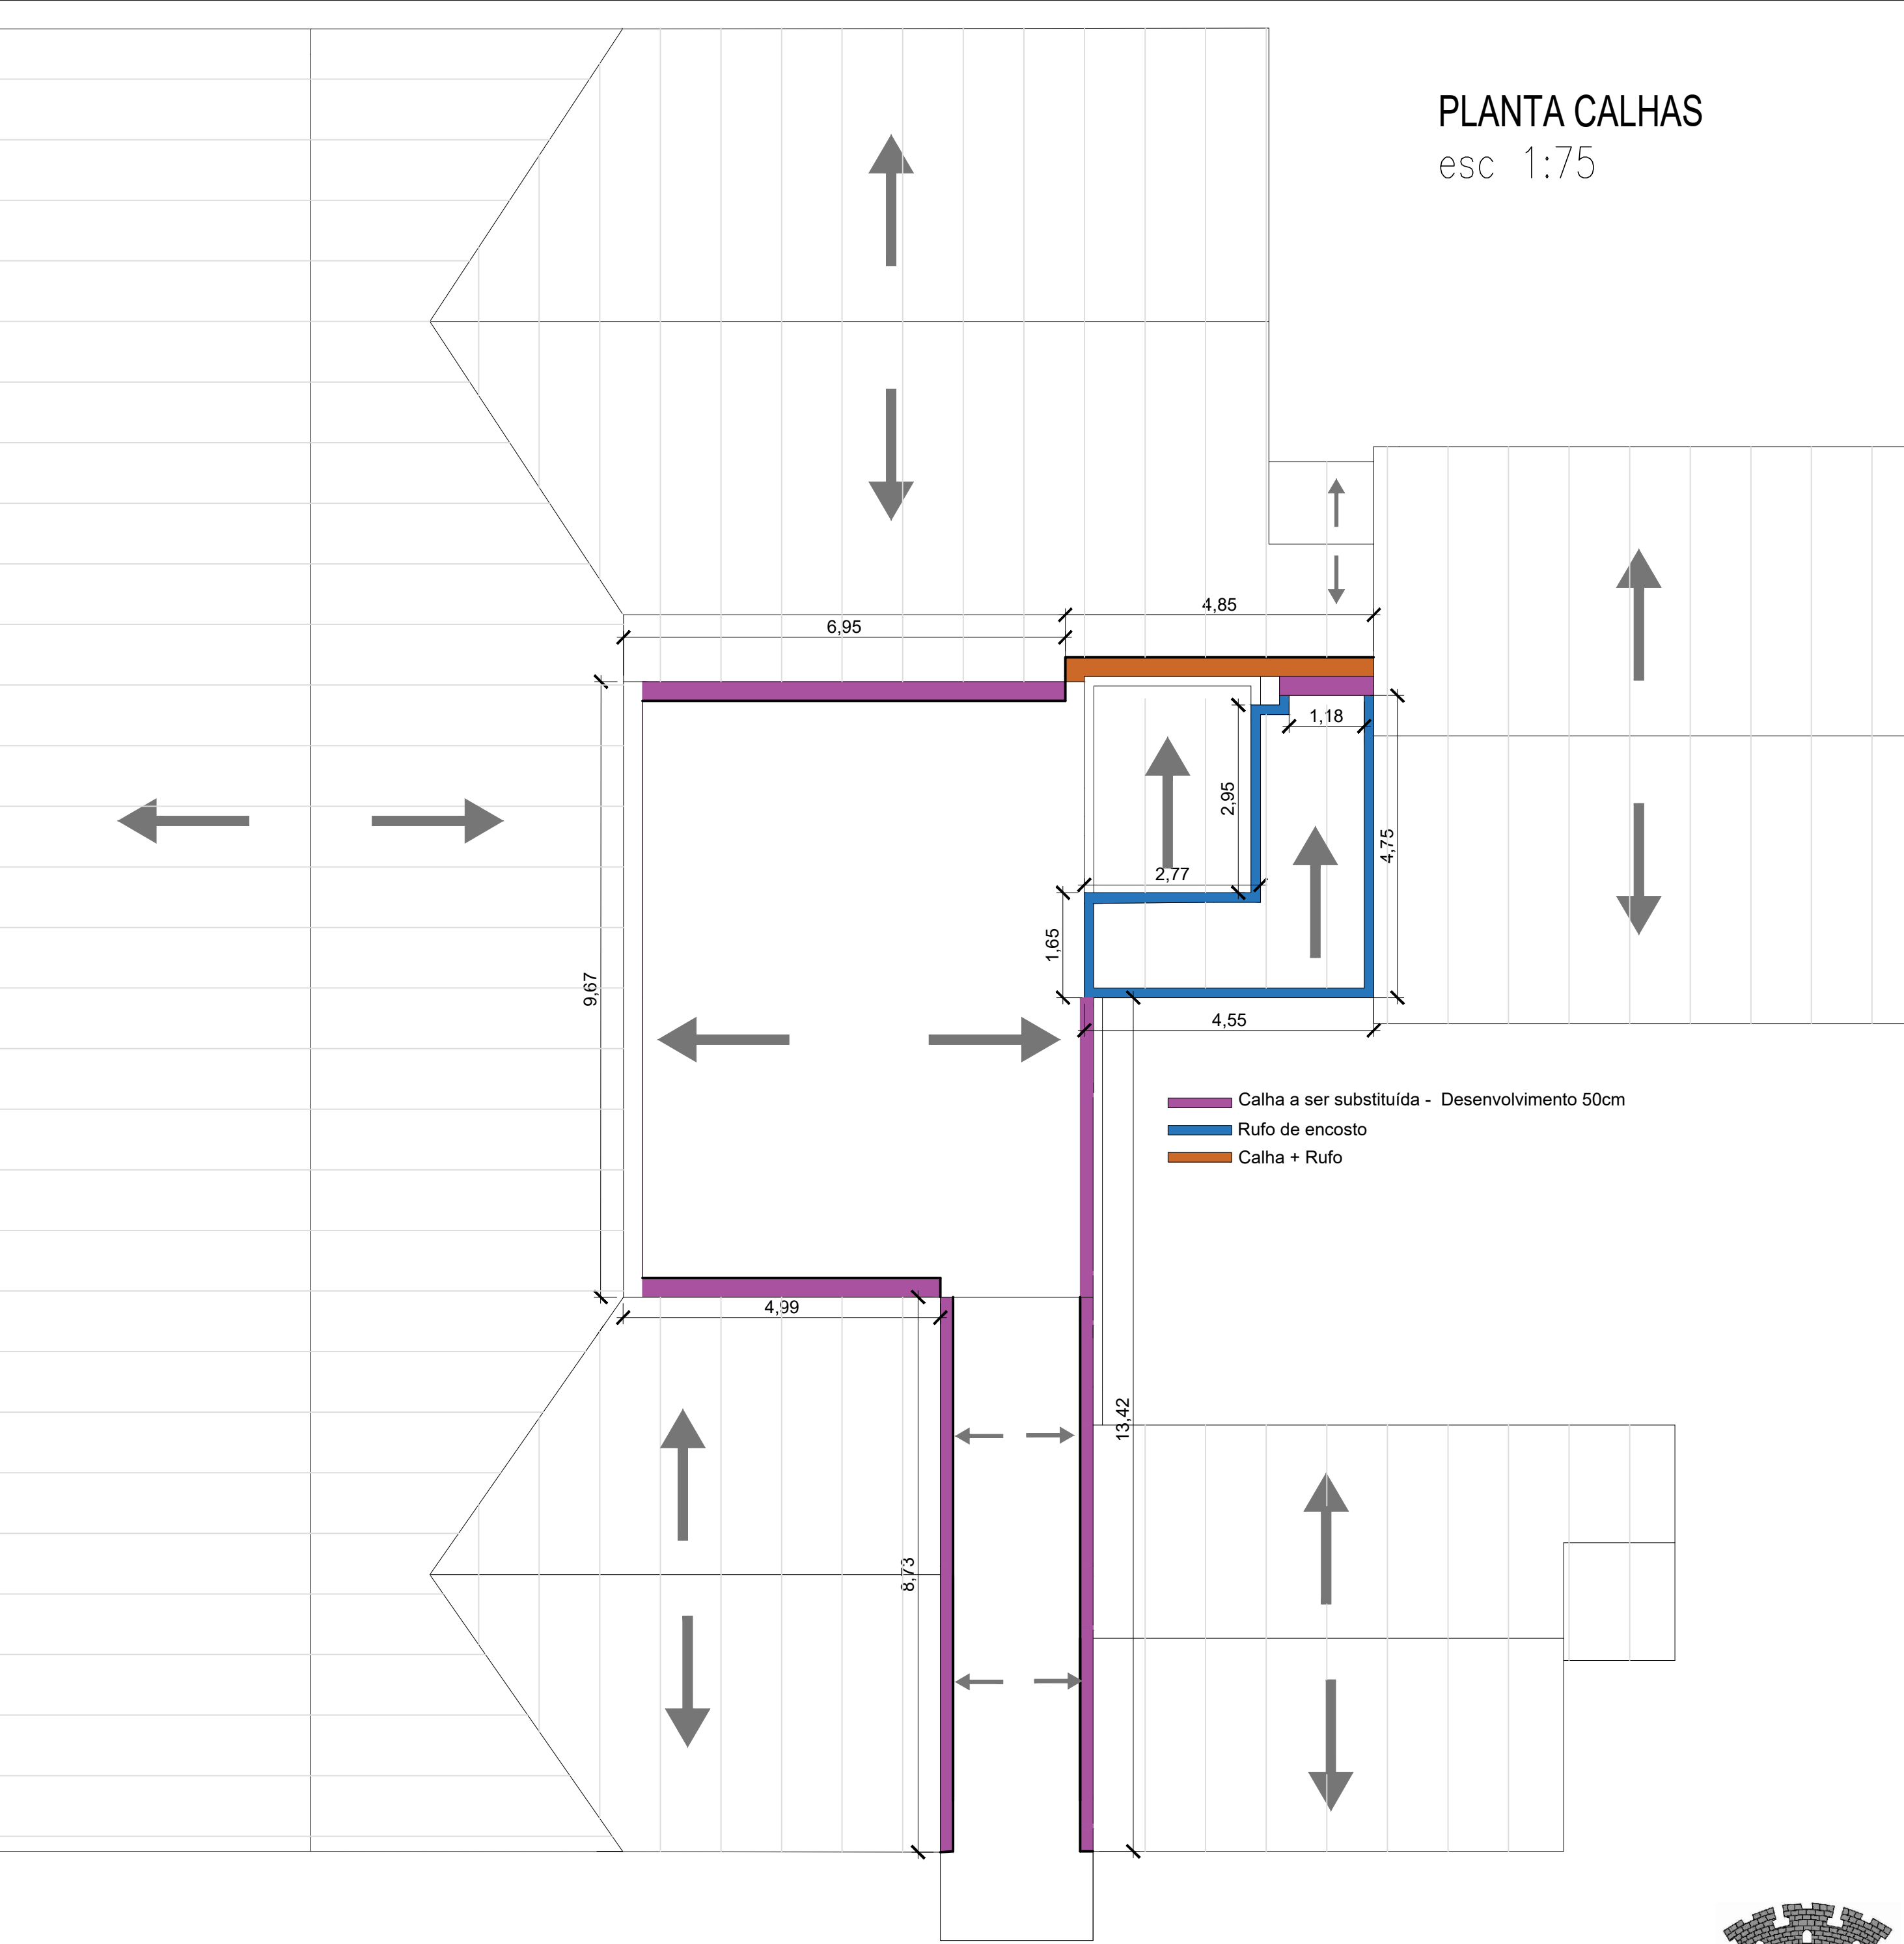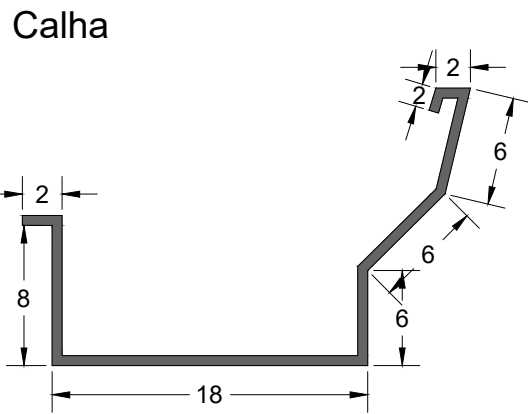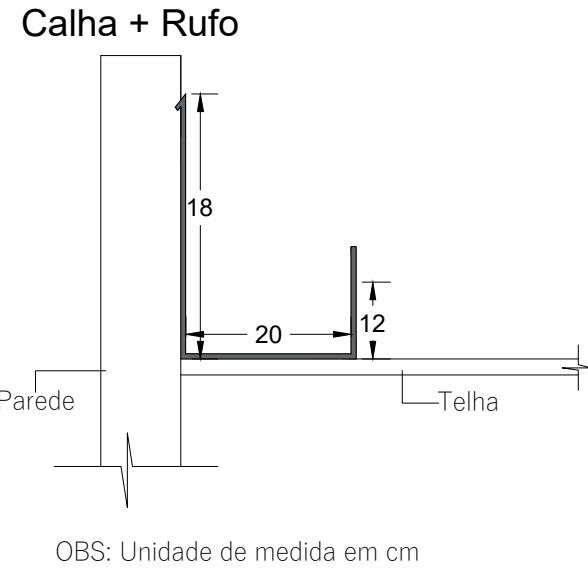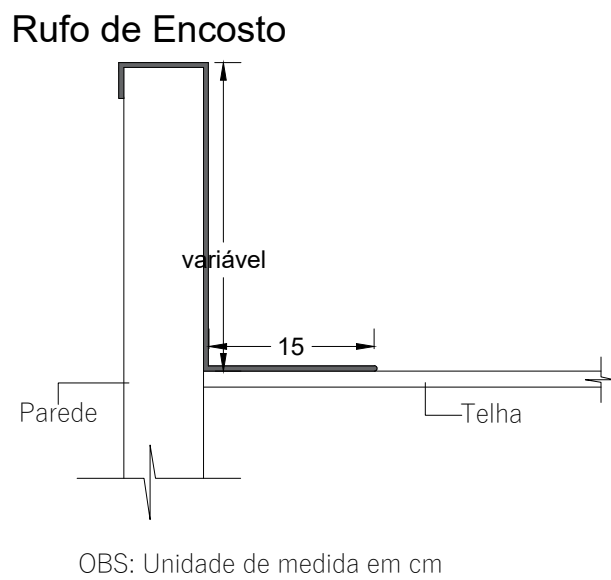

PLANTA CALHAS
esc 1:75

DEPARTAMENTO MUNICIPAL DE ENGENHARIA			
PROPRIETÁRIO: PREFEITURA MUNICIPAL TENENTE PORTELA			
PROJETO: AMPLIAÇÃO E REFORMA - ESCOLA MUNICIPAL MARCILIO DIAS		ÁREA CONSTRUÍDA:	
LOCAL: ALTO ALEGRE TENENTE PORTELA		DATA: MAIO/2022	
		COLABORAÇÃO: TAIRA BALEST SIQUEIRA ESTAGIÁRIA DE ENGENHARIA CIVIL	
RESPONSÁVEL TÉCNICO: ENG. ELIANDRO TIECKER		REGISTRO CREA: 180283	
ASSINATURA: Responsável Técnico		PRANCHA: S/E 02/09	