




esc 1:50

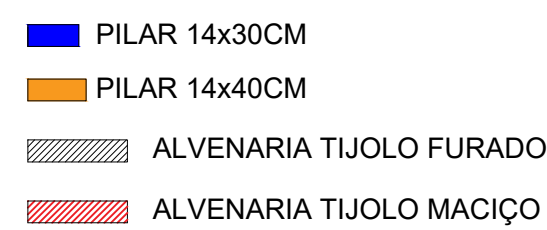


esc 1:50

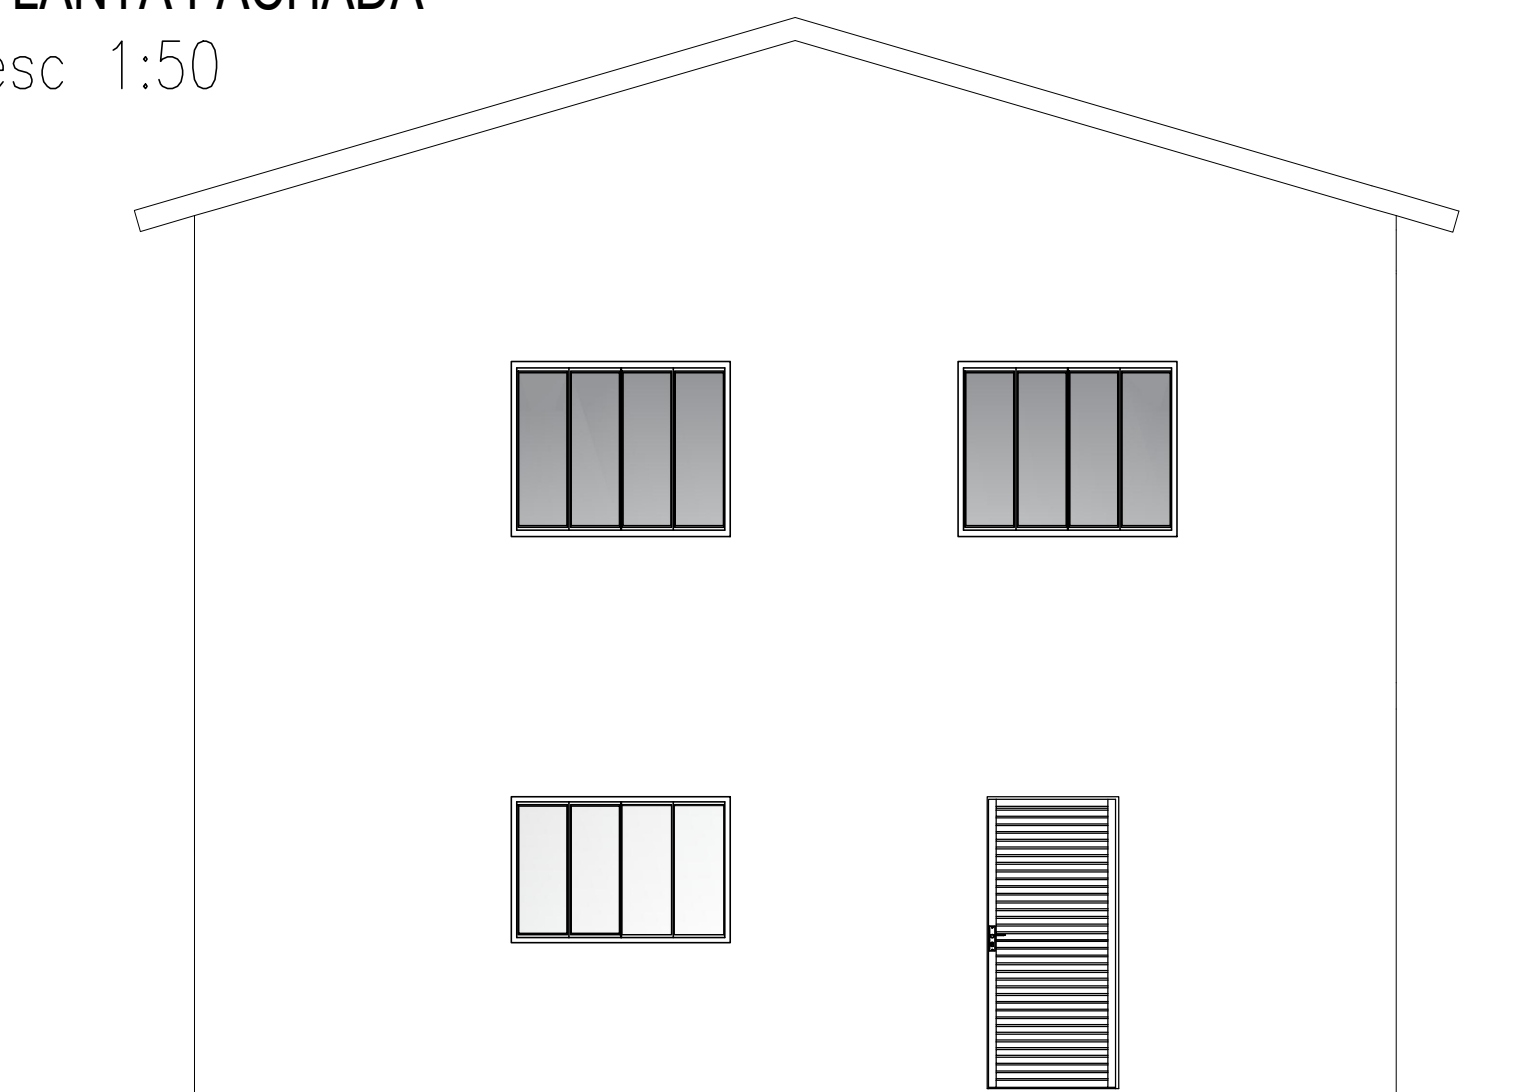


esc 1:50

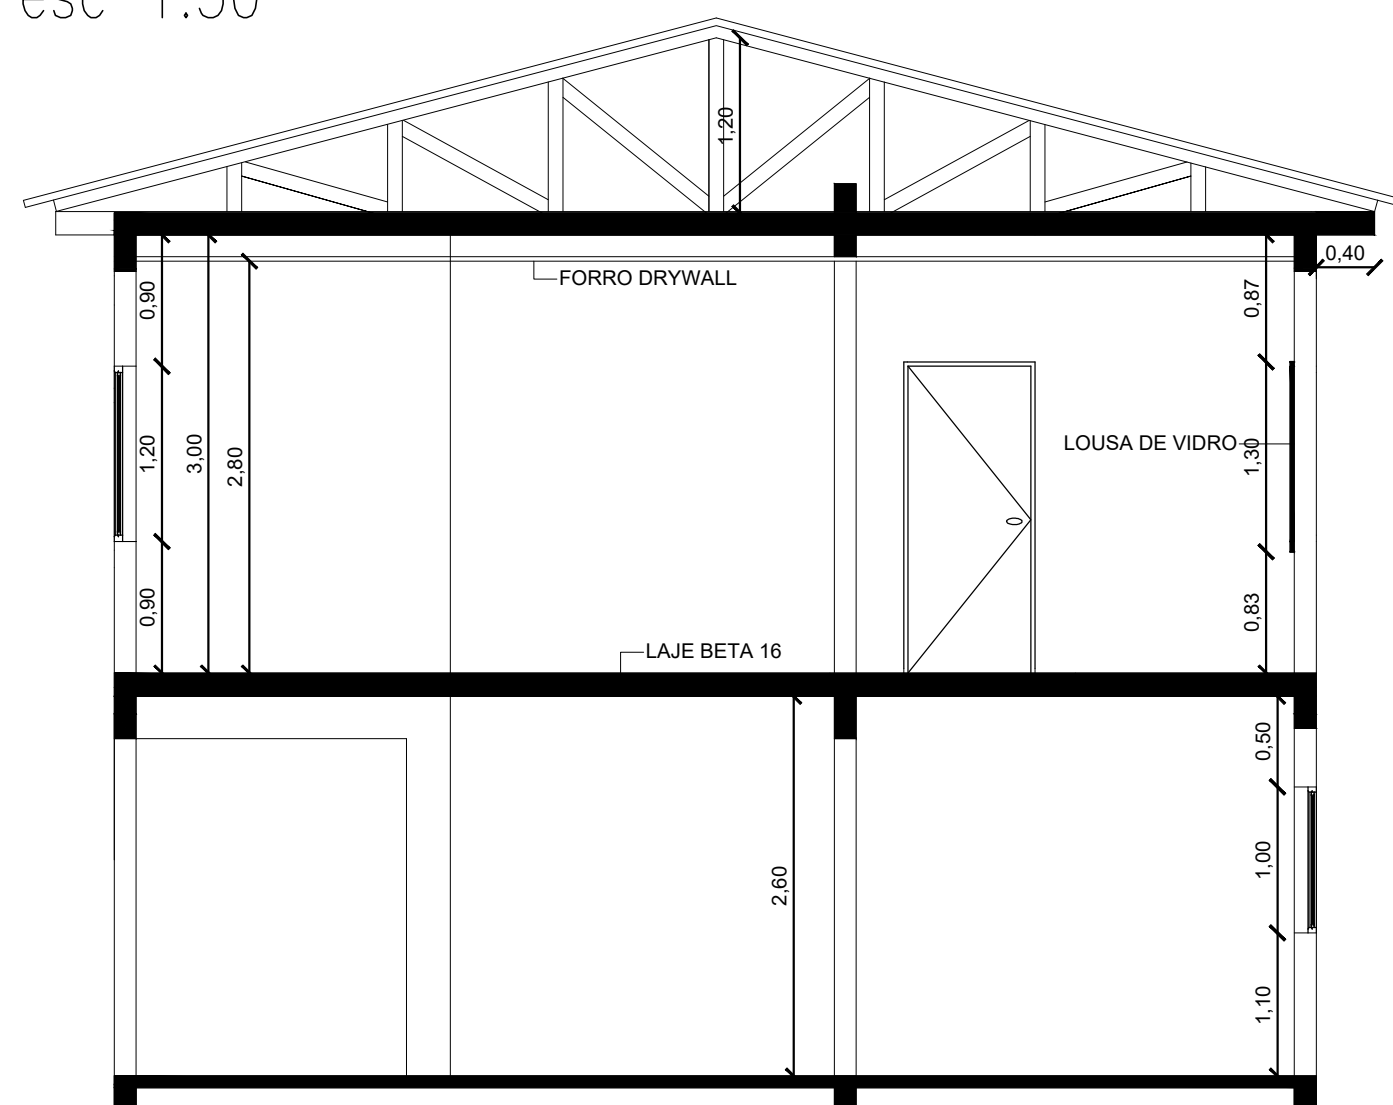

esc 1:50

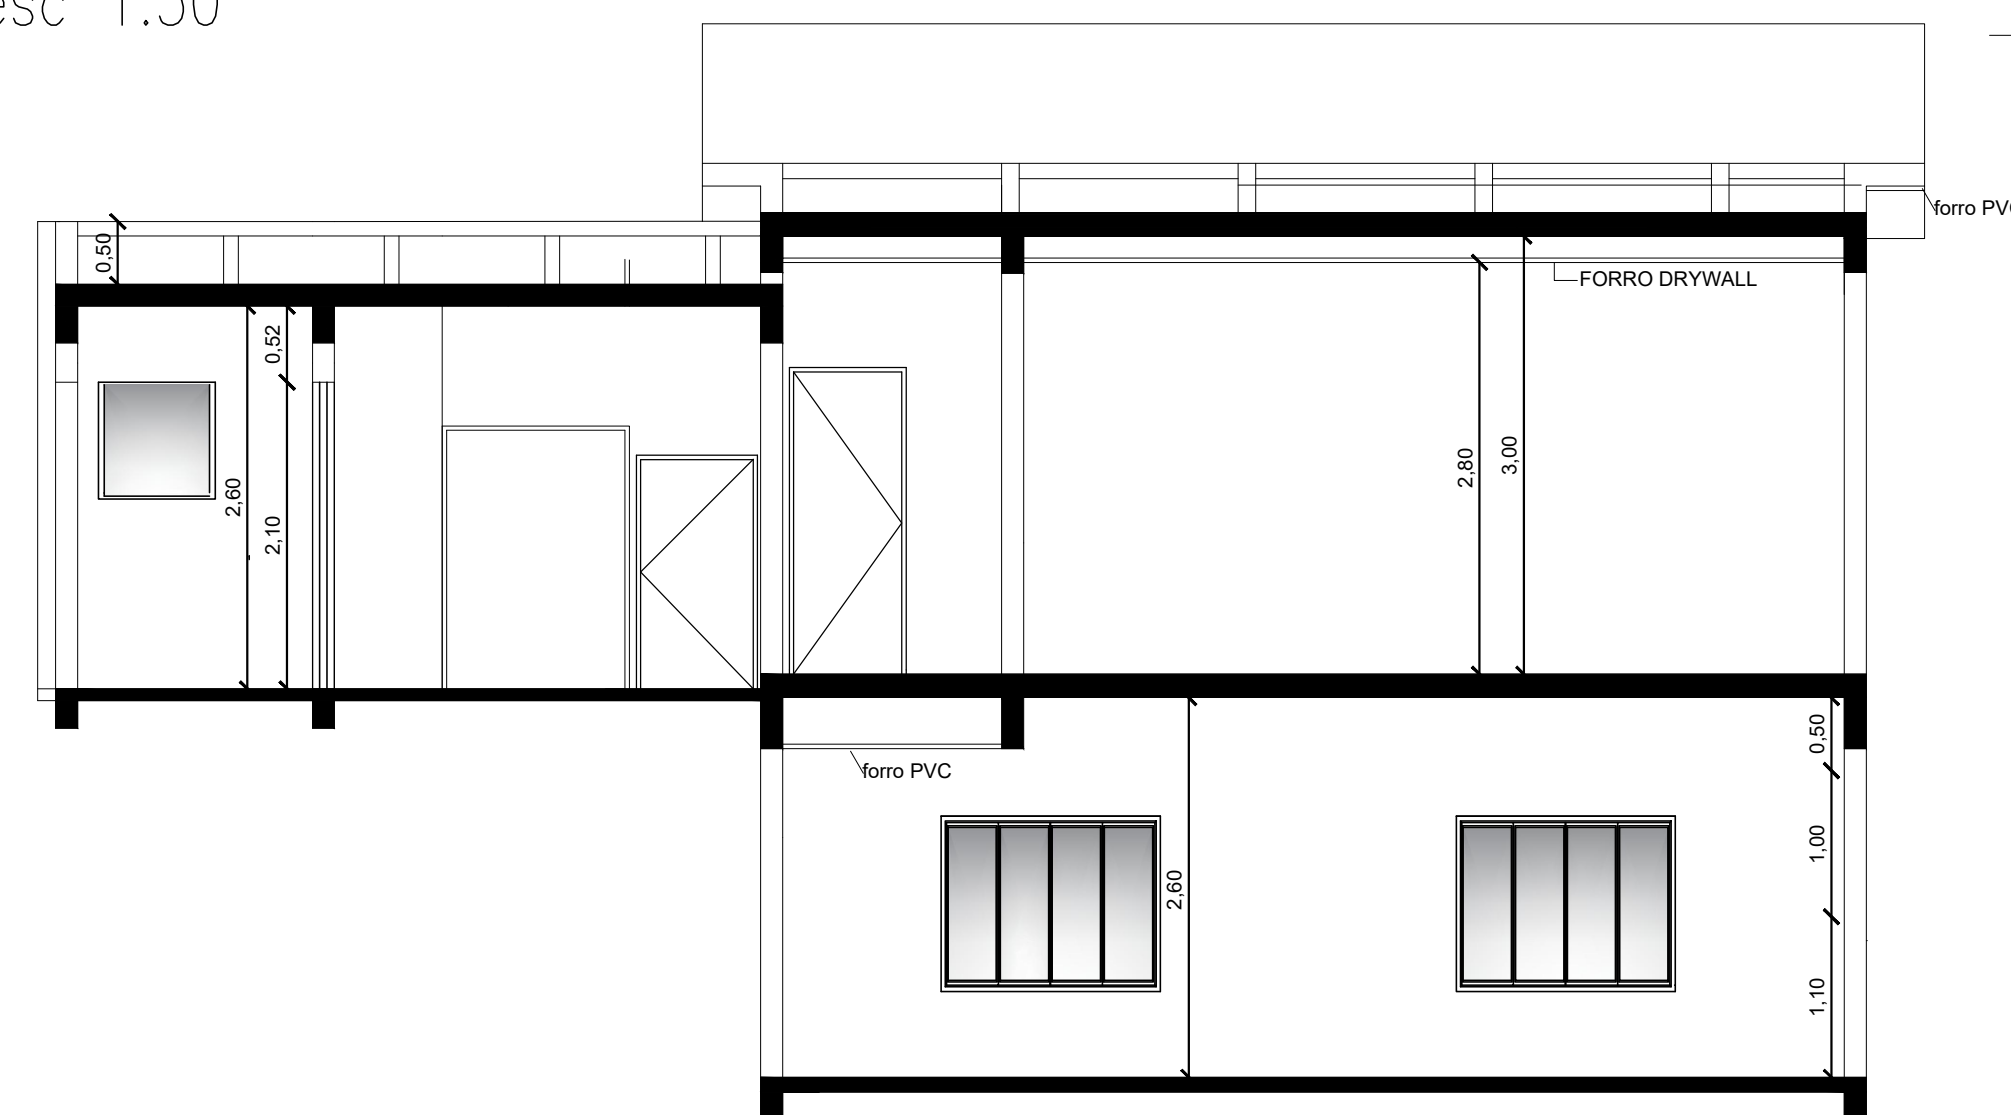

<div>  </div> <div>DEPARTAMENTO MUNICIPAL DE ENGENHARIA</div>			
PROPRIETÁRIO:		PREFEITURA MUNICIPAL TENENTE PORTELA	
PROJETO: AMPLIAÇÃO E REFORMA - ESCOLA MUNICIPAL MARCILIO DIAS		ÁREA CONSTRUÍDA:	
LOCAL: ALTO ALEGRE TENENTE PORTELA		DATA: MAIO/2022	
COLABORAÇÃO:		TAIRA BALEST SIQUEIRA ESTAGIÁRIA DE ENGENHARIA CIVIL	
RESPONSÁVEL TÉCNICO:		ENG. ELIANDRO TIECKER	
ASSINATURA:		REGISTRO CREA:	
Responsável Técnico		180283	
Proprietário		ESCALA:	
		S/E	
		PRANCHA:	
		01/09	