


PLANTA DE COBERTURA ENTRE ESCOLA E GINÁSIO



Ginásio existente

Escola existente

PLANTA ELÉTRICO  
esc 1:50

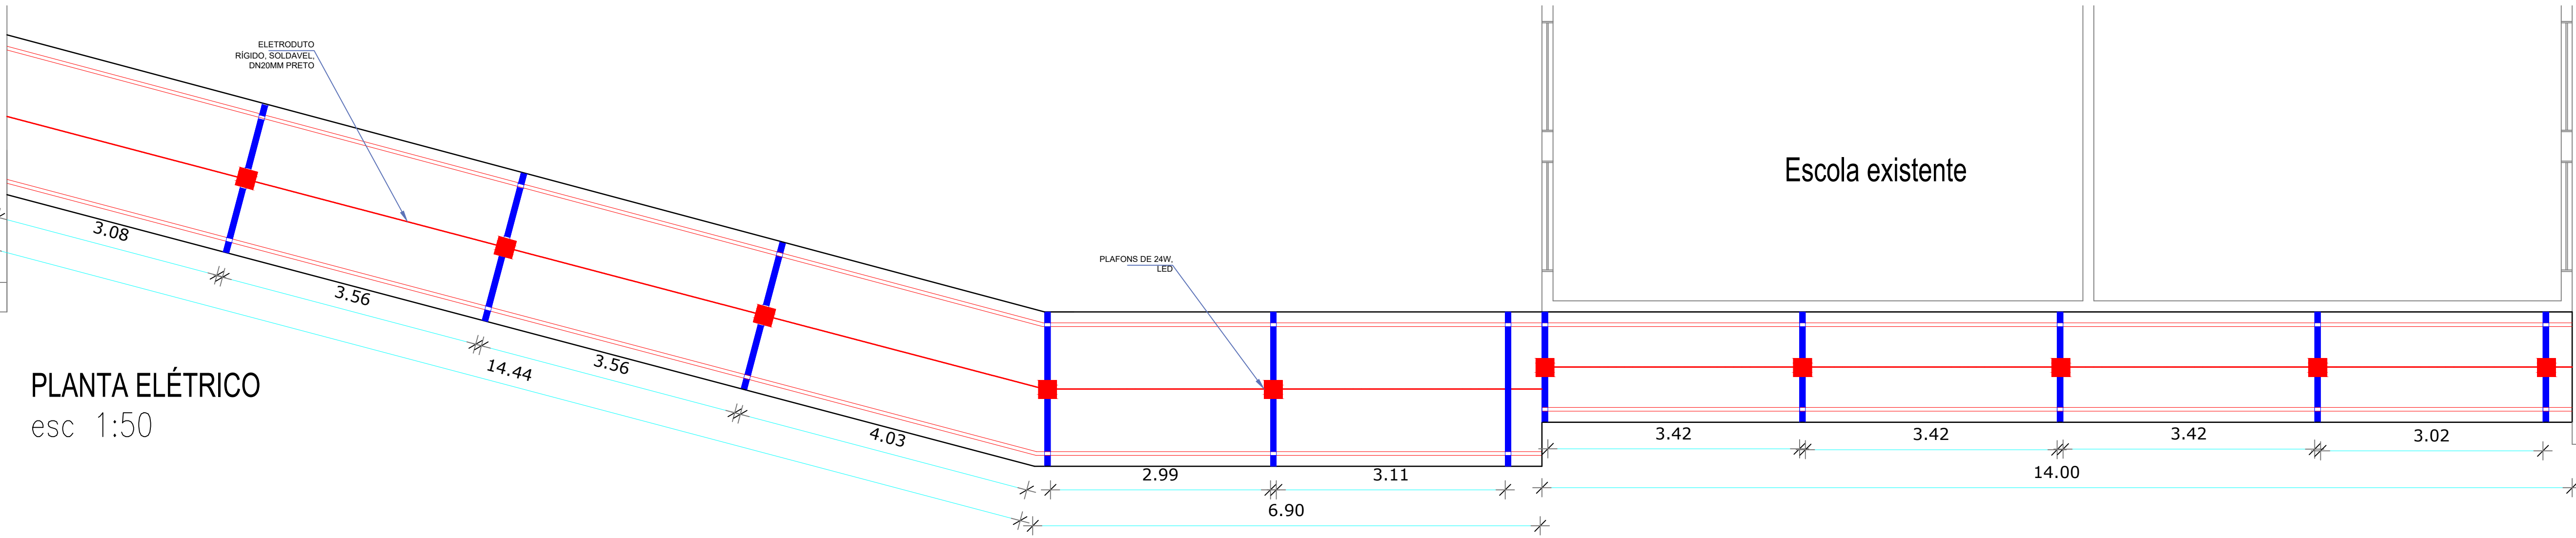

PLANTA DE COBERTURA  
esc 1:50

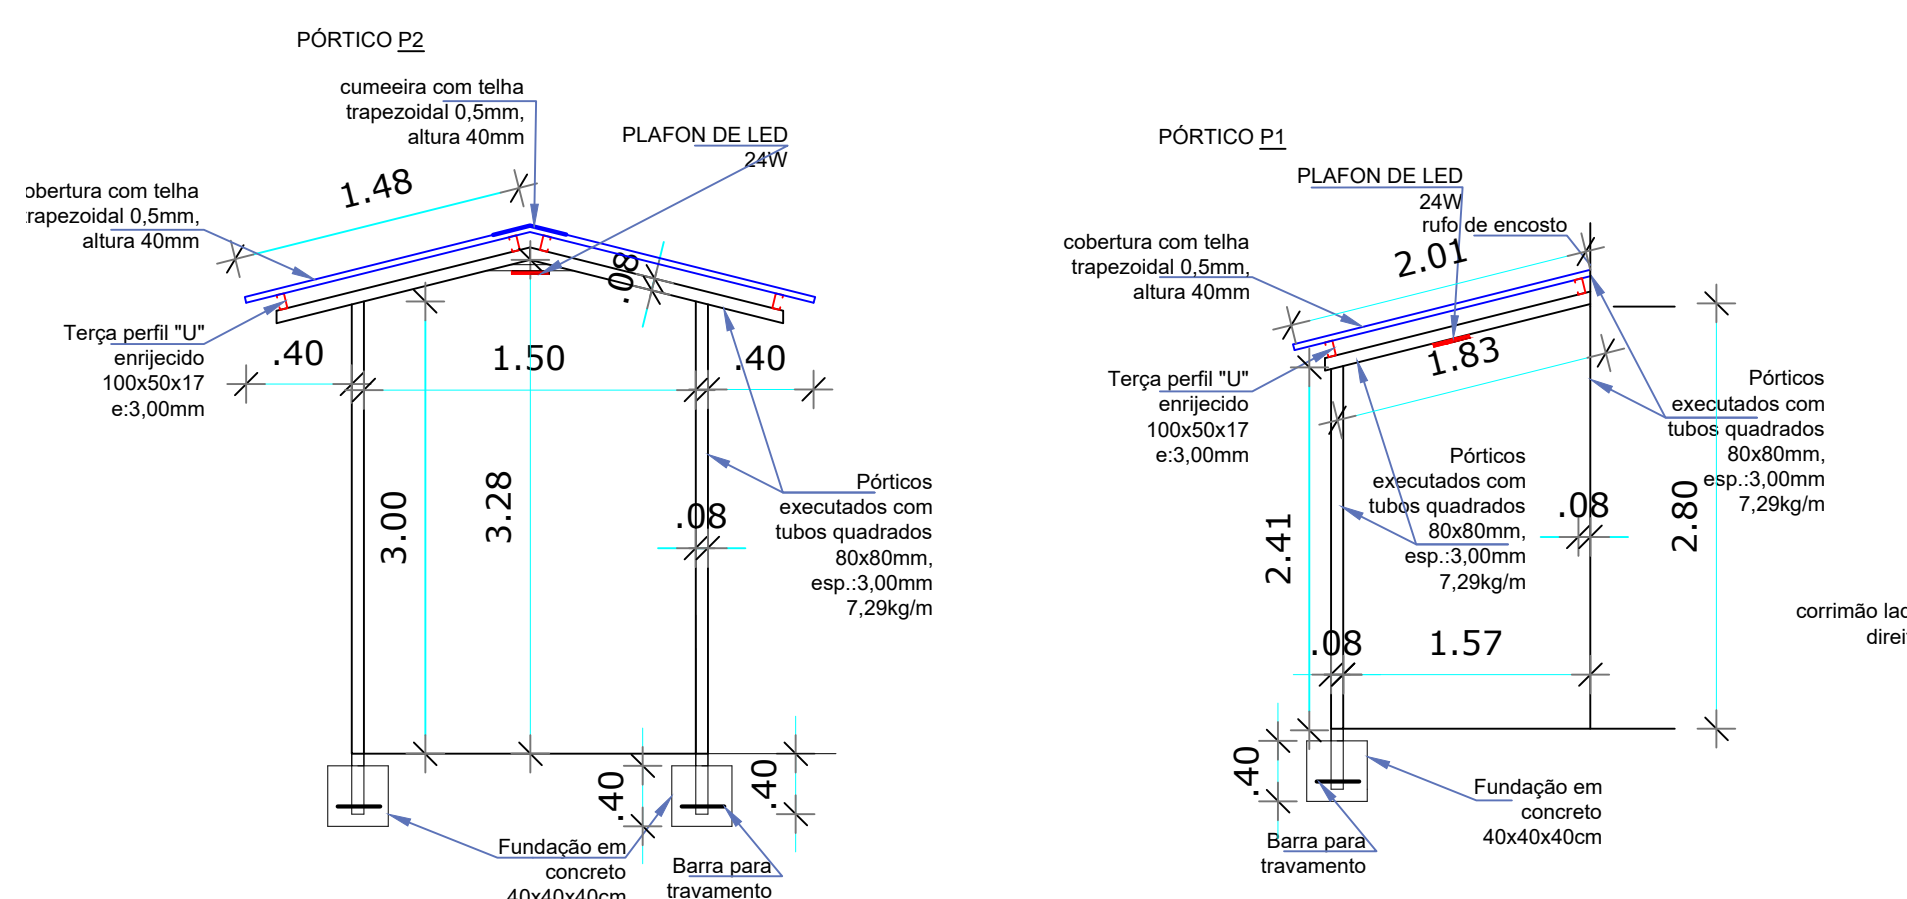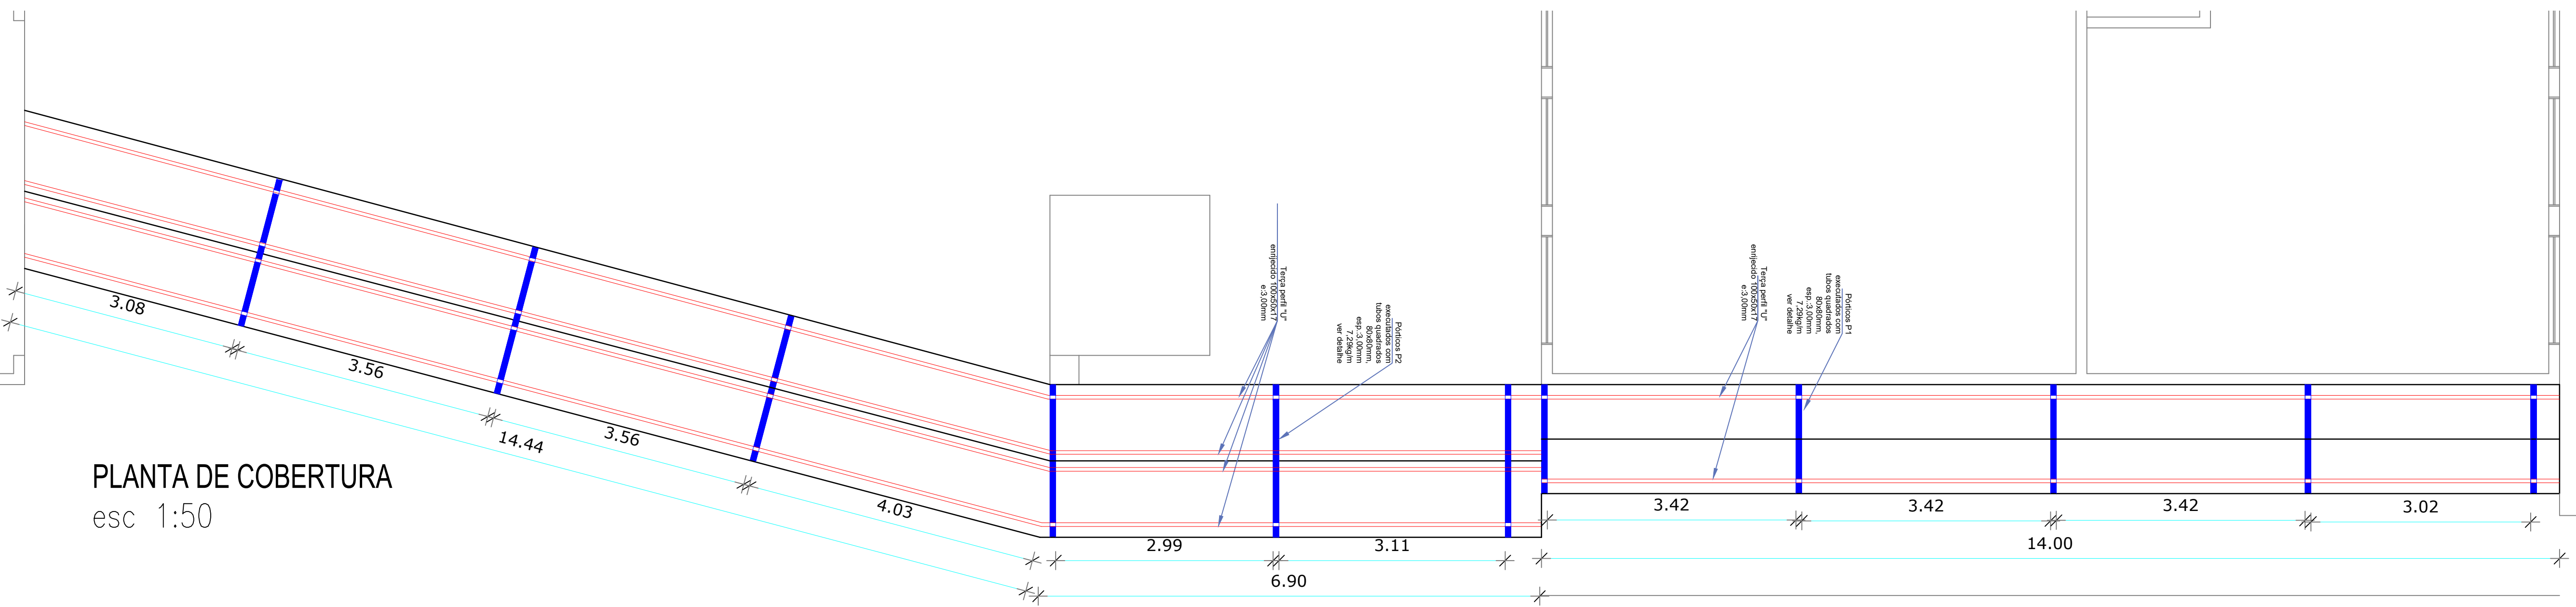

DEPARTAMENTO MUNICIPAL DE ENGENHARIA			
PROPRIETÁRIO: PREFEITURA MUNICIPAL TENENTE PORTELA			
PROJETO: AMPLIAÇÃO E REFORMA - ESCOLA MUNICIPAL MARCILIO DIAS		ÁREA CONSTRUÍDA:	
LOCAL: ALTO ALEGRE TENENTE PORTELA		DATA: MAIO/2022	
COLABORAÇÃO:		TAIRA BALEST SIQUEIRA ESTAGIÁRIA DE ENGENHARIA CIVIL	
RESPONSÁVEL TÉCNICO: ENG. ELIANDRO TIECKER		REGISTRO CREA: 180283	
ASSINATURA: Responsável Técnico		Proprietário	
ESCALA: S/E		PRANCHA: 05/09	