



1/75

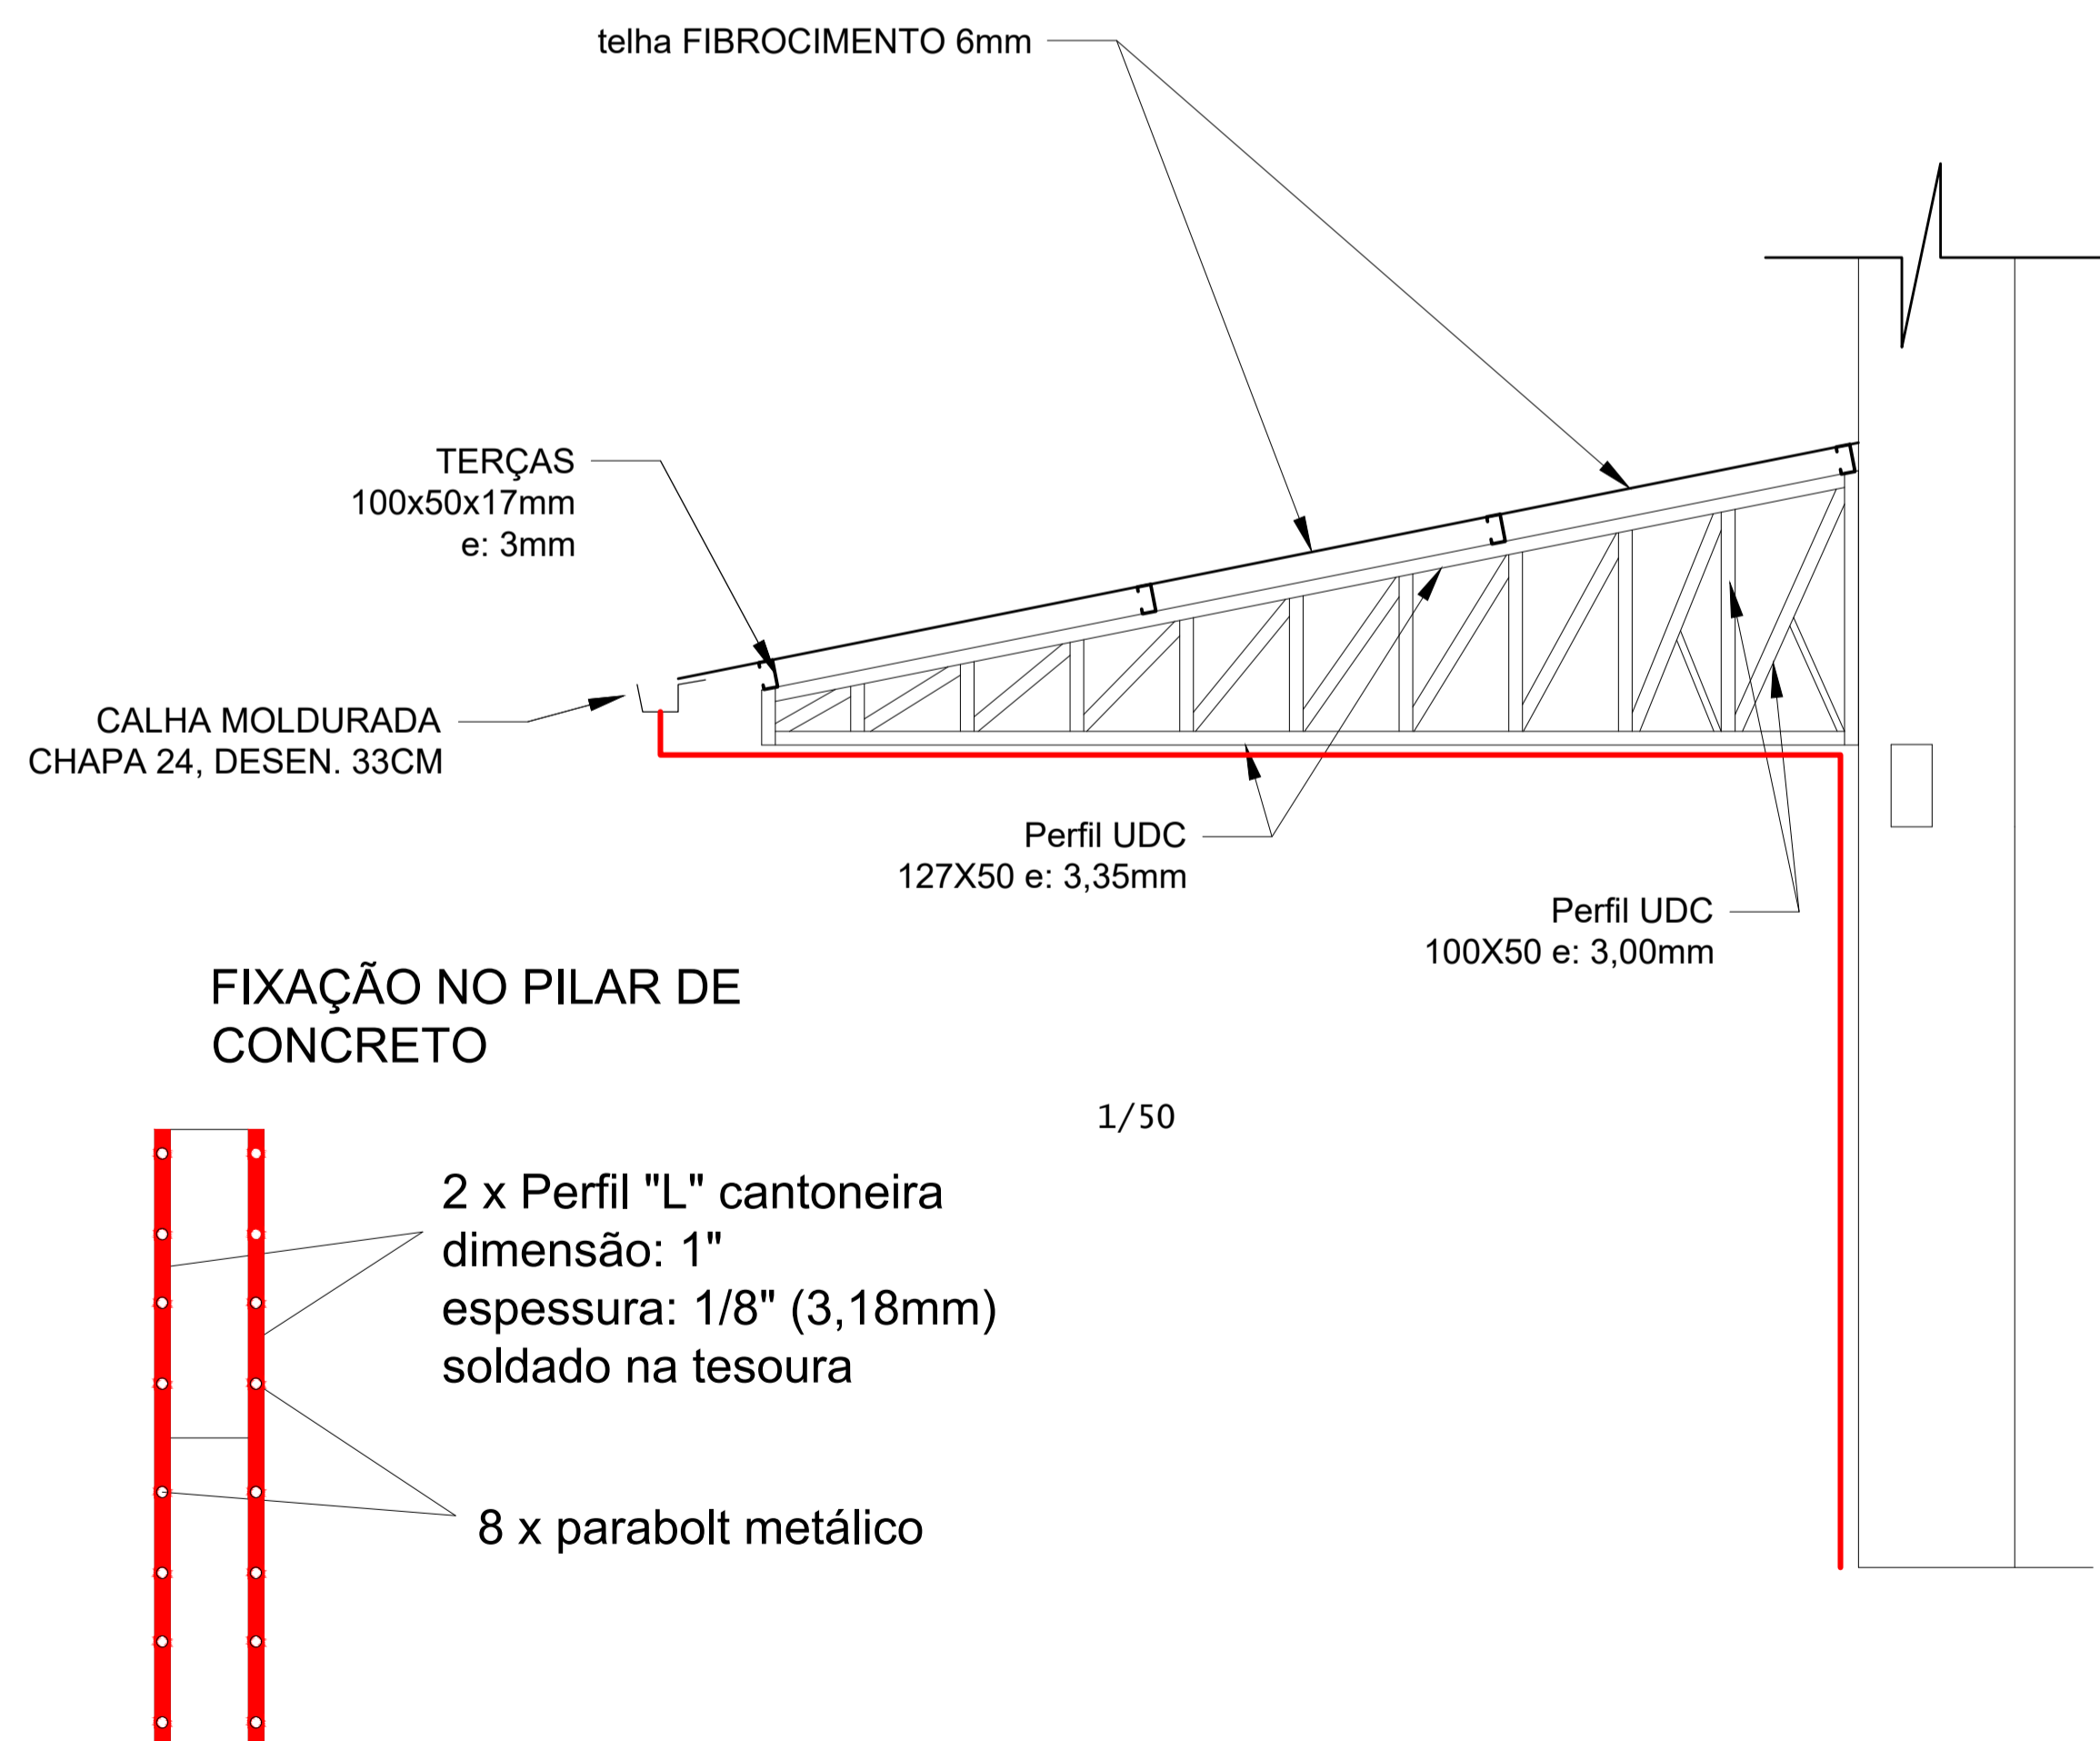


1/50

1/50

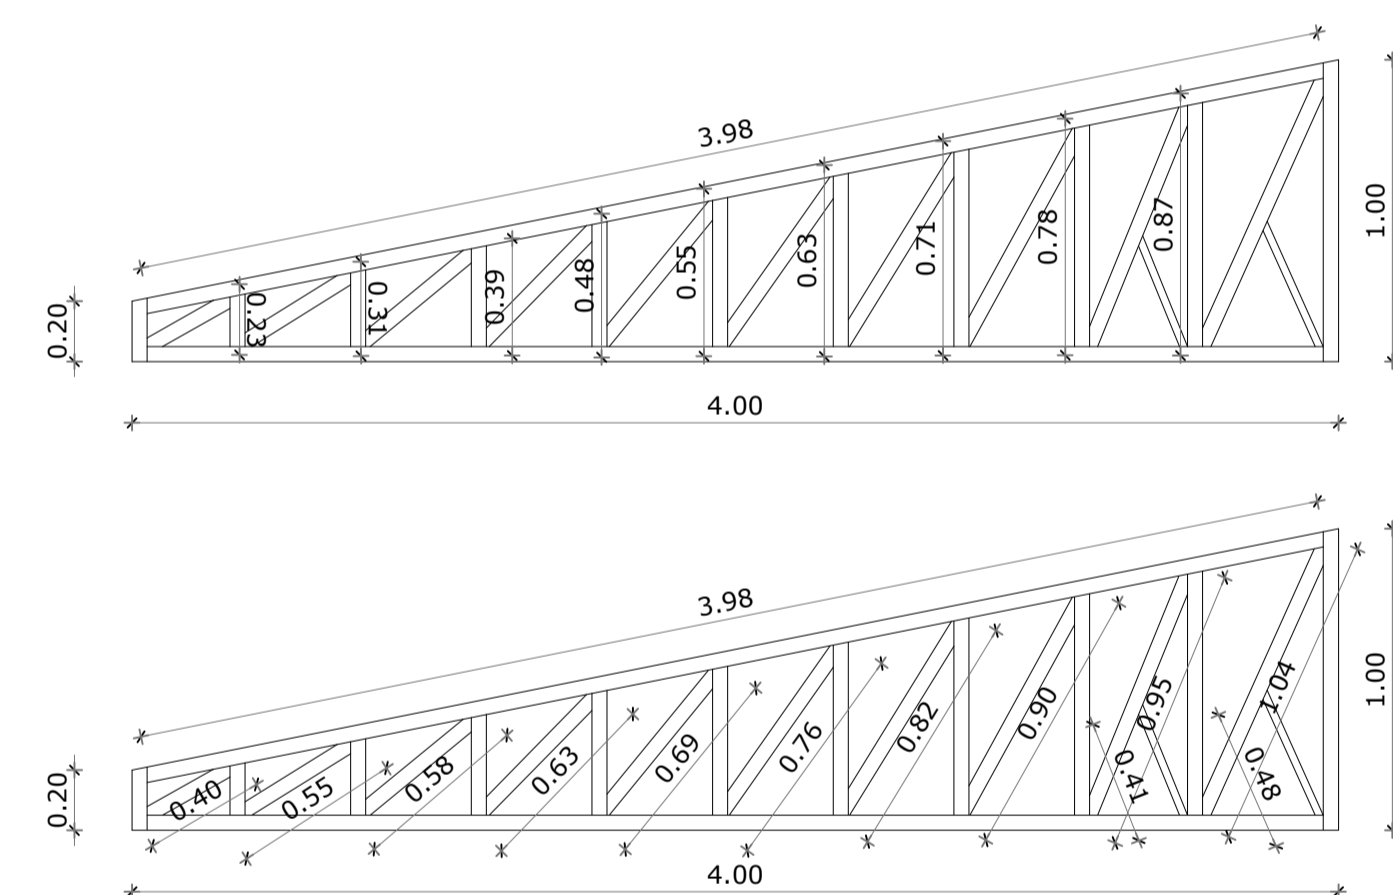

1/50

Distância da prefeitura até o local da obra

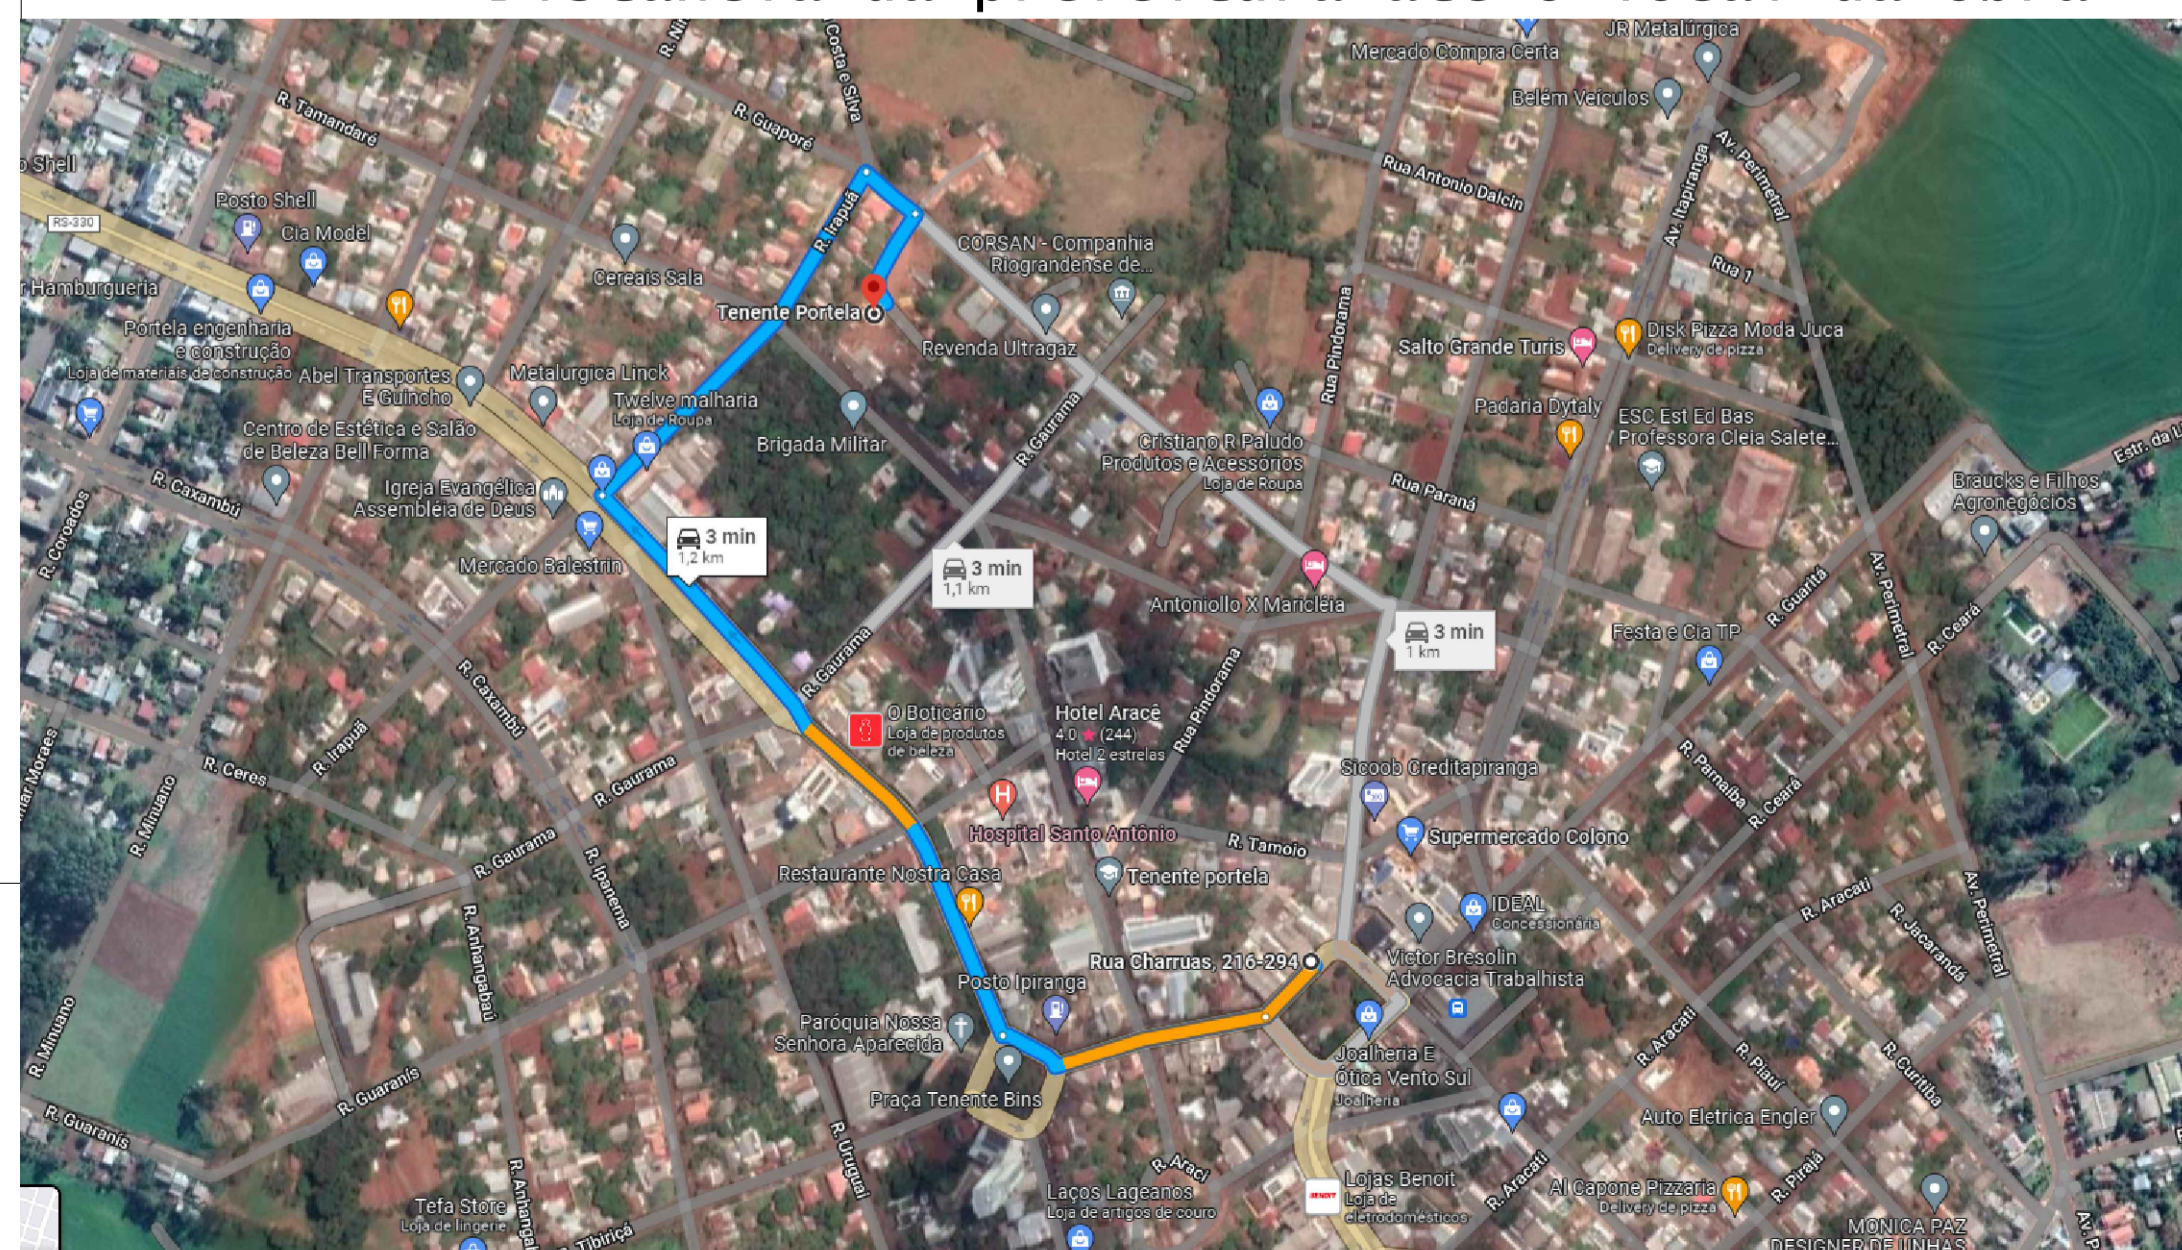

		
DEPARTAMENTO MUNICIPAL DE ENGENHARIA		
PROPRIETÁRIO: PREFEITURA MUNICIPAL TENENTE PORTELA		
PROJETO: COBERTURA E PISO CARROS CENTRAL	ÁREA REFORMADA APROXIMADA: 165,43M²	
LOCAL: PARQUE DE MÁQUINAS (TENENTE PORTELA-RS)	DATA: ABRIL / 2022	
RESPONSÁVEL TÉCNICO: RONEI ROBSON PÖERCH		
REGISTRO CREA: 128652-4		
ASSINATURA:	ESCALA: indic.	PRANCHA: 01/05
Responsável Técnico	Proprietário	