


OBS.:PINTURA COM TINTA BASE EPOXI


PINTURA DO PISO DA QUADRA - FAIXAS
ESCALA 1:75

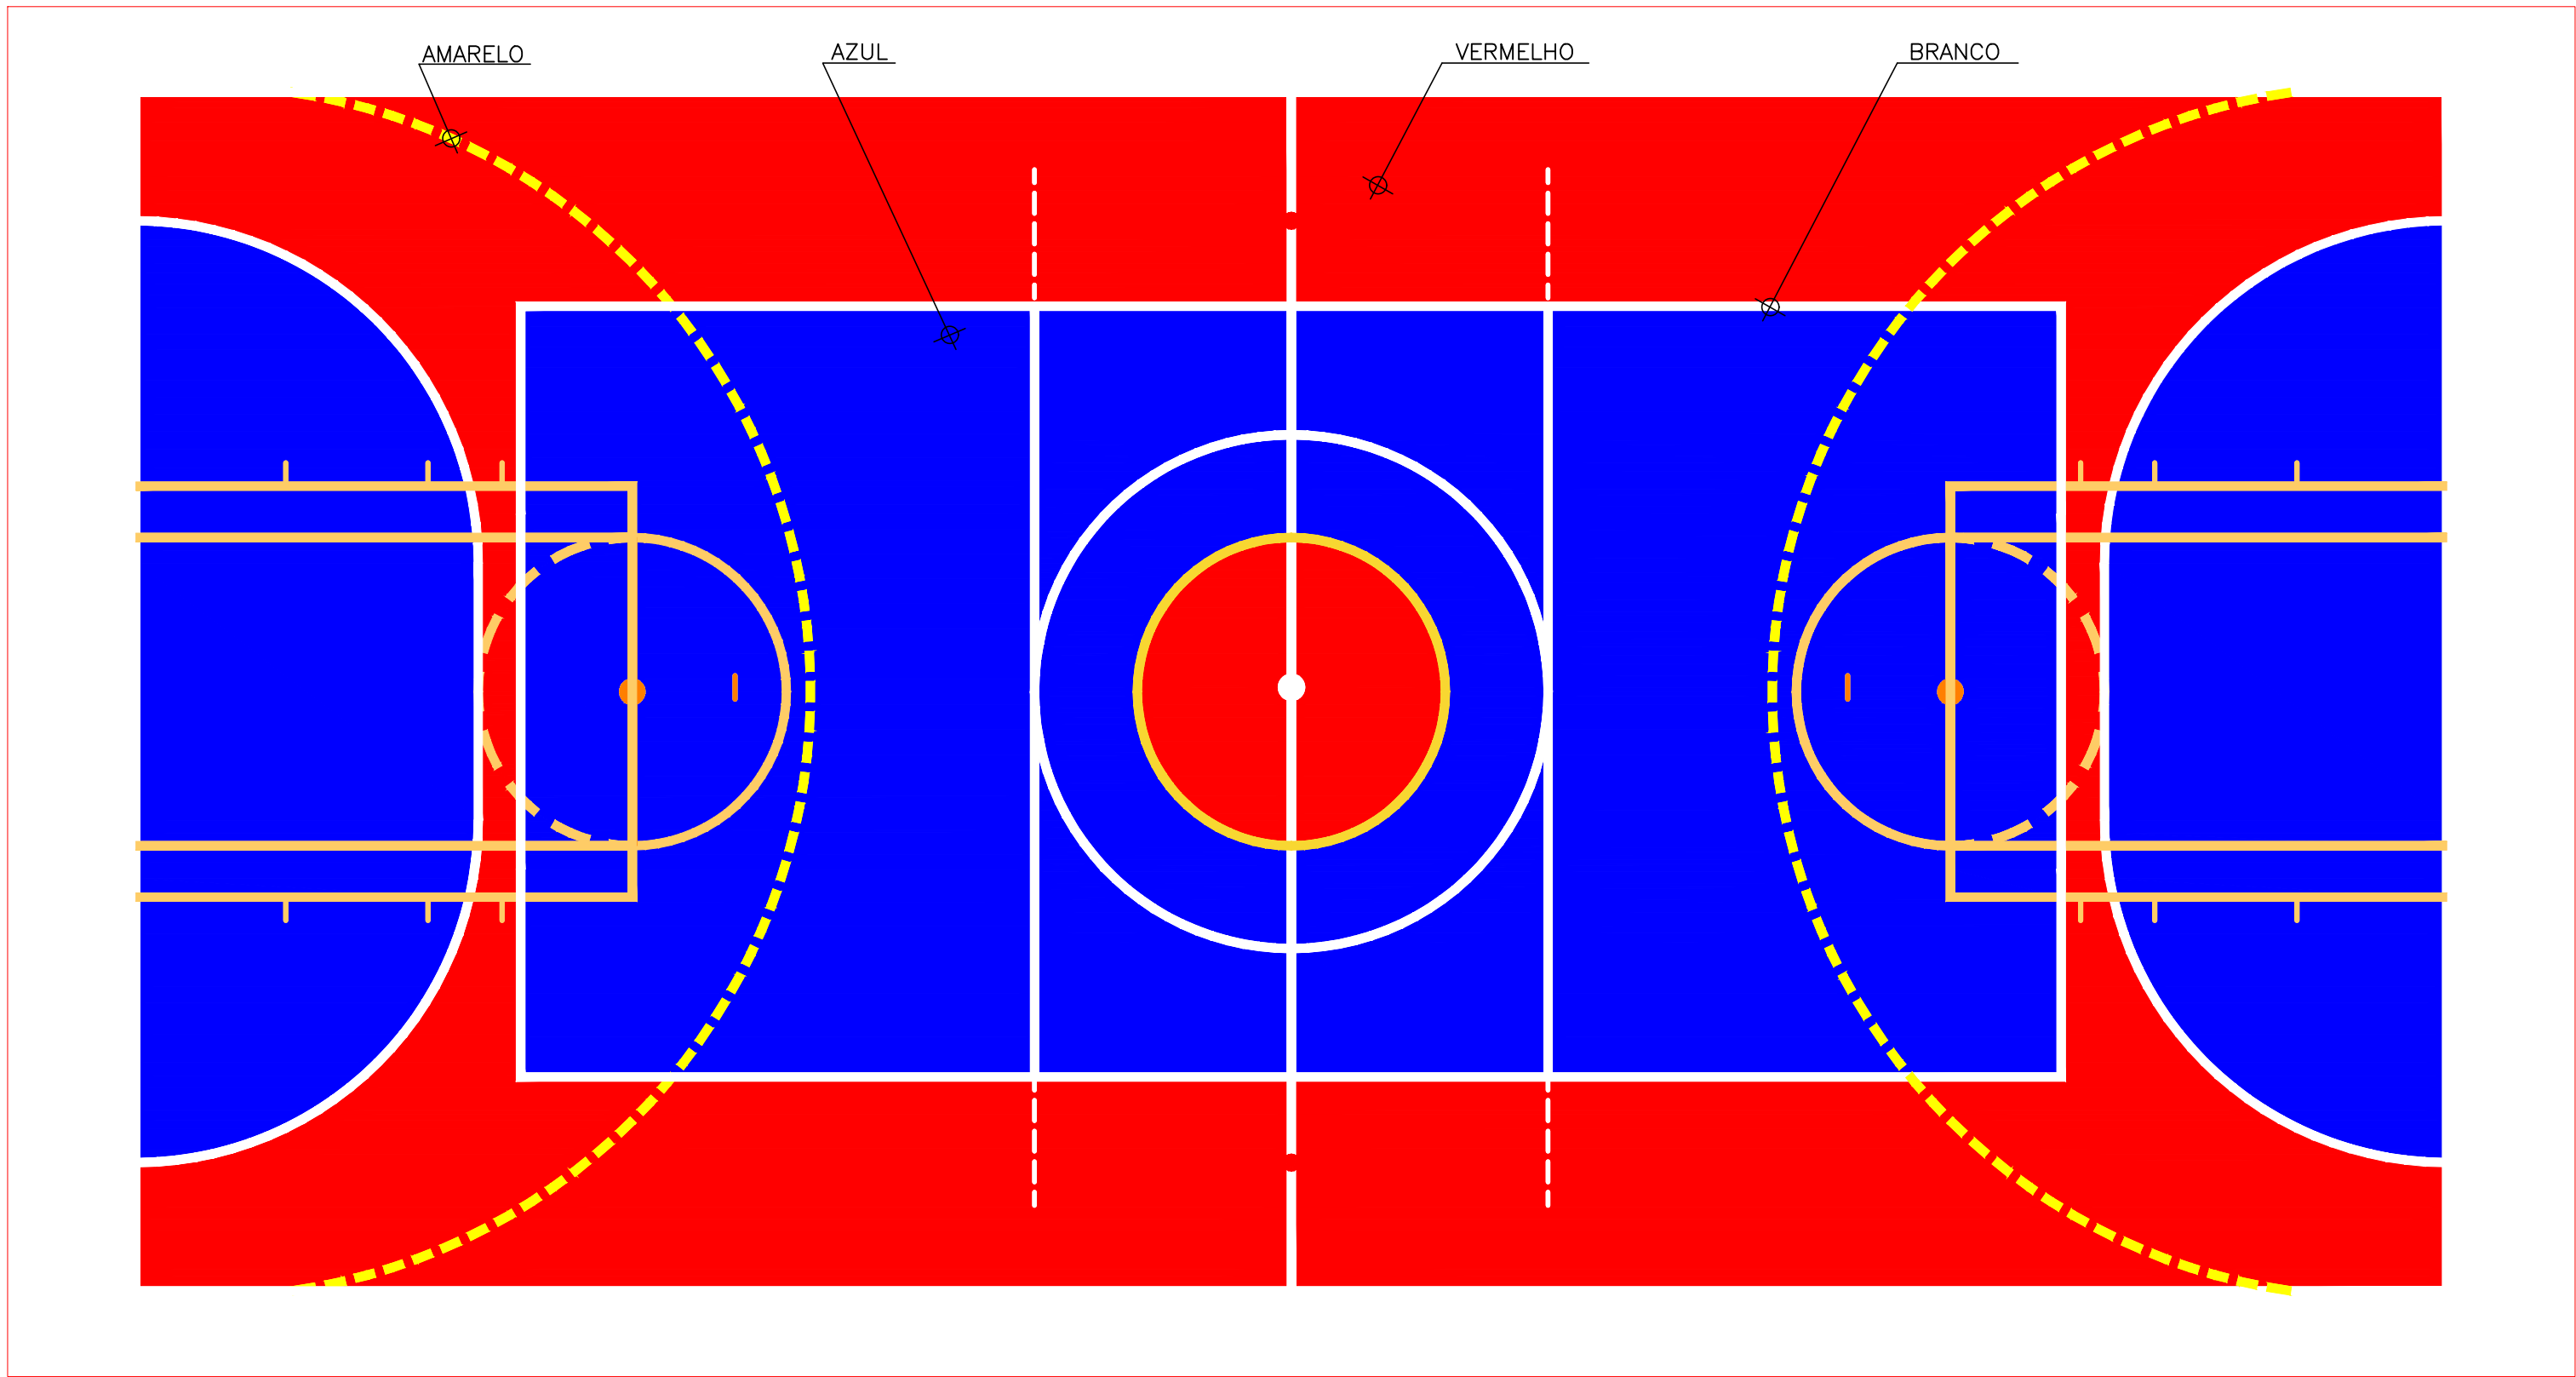

OBS.:PINTURA COM TINTA BASE EPOXI

PINTURA DO PISO DA QUADRA

LOCALIZAÇÃO DA ESCOLA

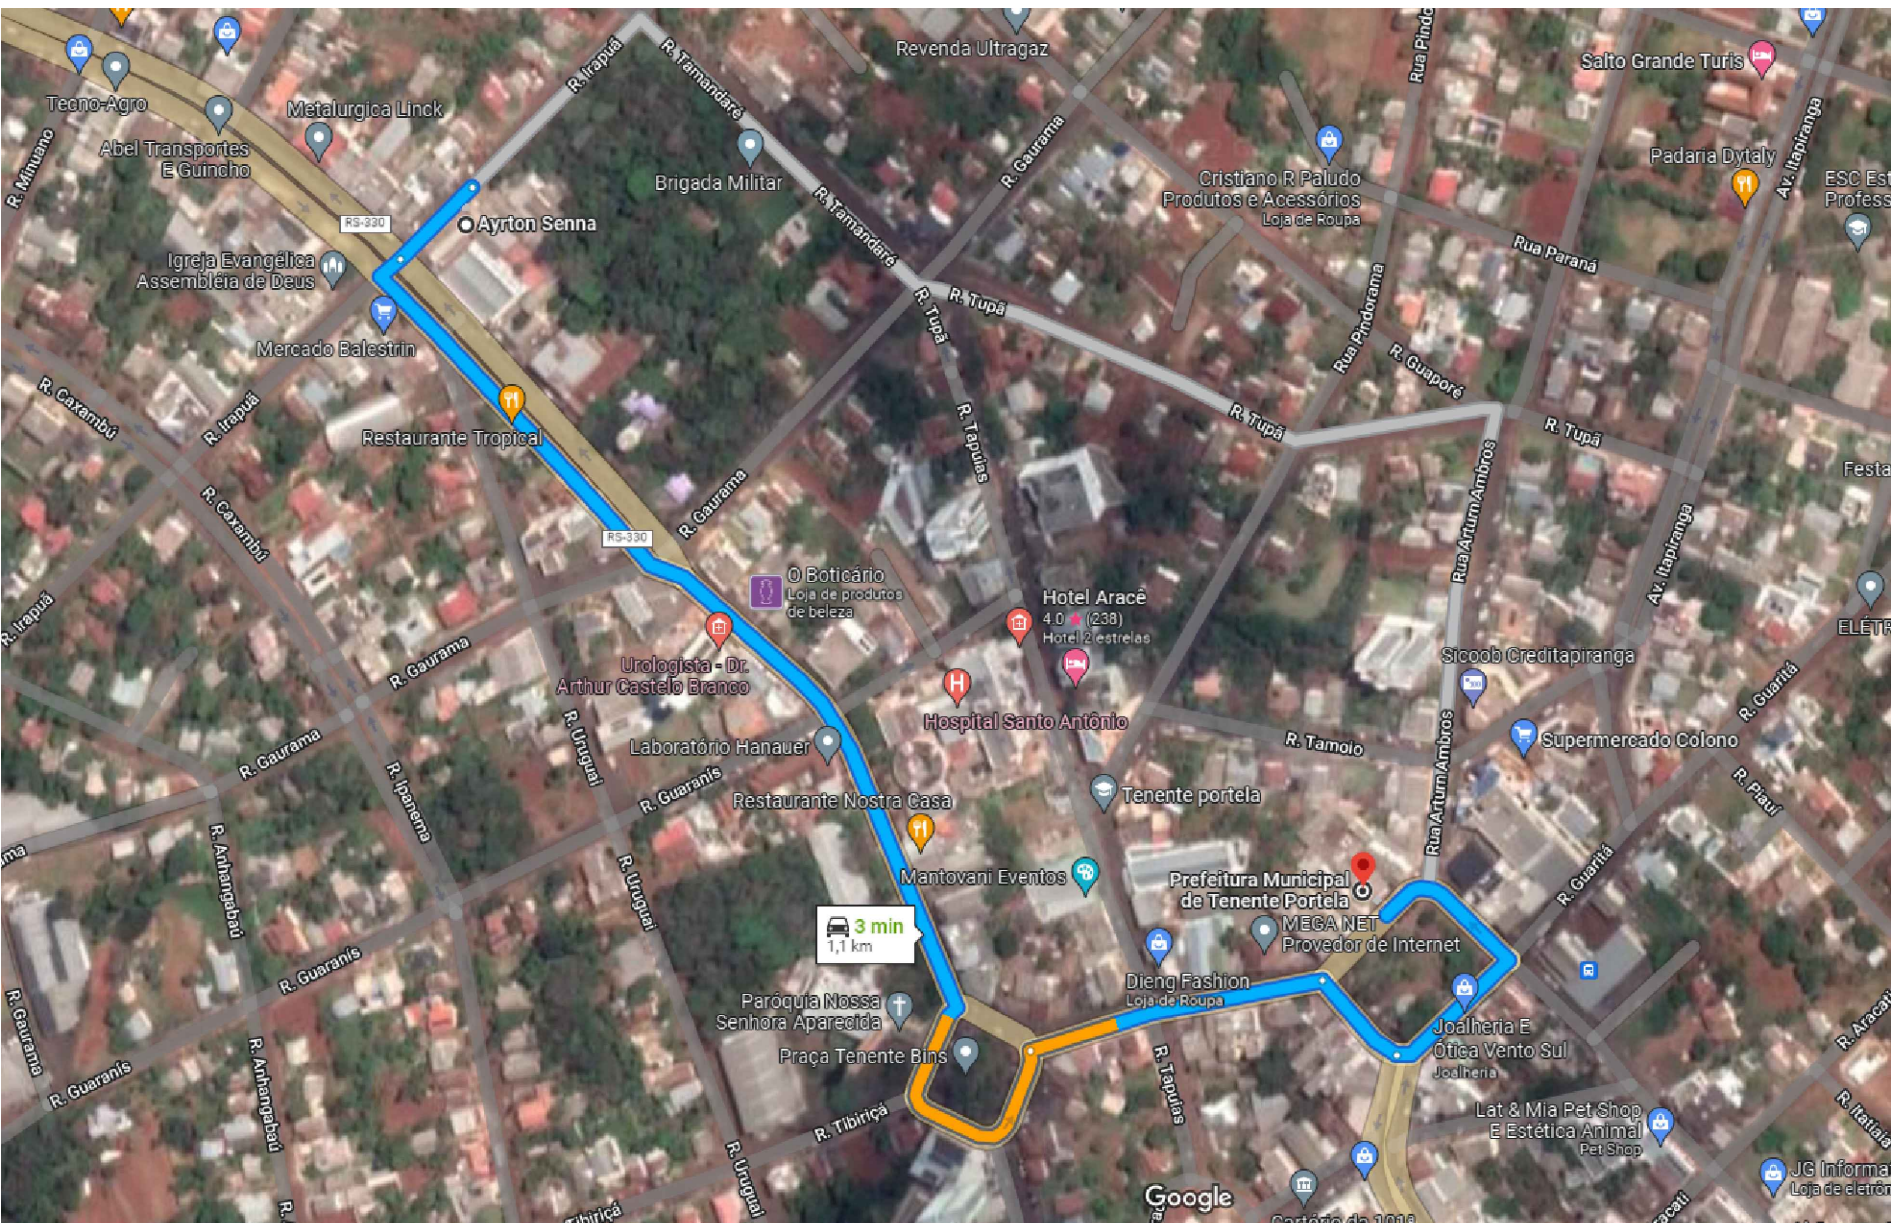

NOTA 1: TODOS OS FUNCIONÁRIOS DEVERÃO ESTAR UTILIZANDO EQUIPAMENTO DE PROTEÇÃO INDIVIDUAL (uniforme, capacete, bota, cinto de segurança etc) FICANDO A OBRA SUJEITA A PARALIZAÇÃO QUANDO VERIFICADO A NÃO UTILIZAÇÃO DESTES.

NOTA 2: NENHUMA MODIFICAÇÃO NO PROJETO DEVE SER REALIZADA SEM CONSULTA E CONSENTIMENTO DO DEPARTAMENTO DE ENGENHARIA. ESTE QUE ATRAVES DE OFICIO PERMITIRA A MODIFICAÇÃO, CASO CONTRÁRIO O ITEM MODIFICADO FICA SUJEITO A DEMOLIÇÃO SEM DIREITO A ADITIVO.

DEPARTAMENTO MUNICIPAL DE ENGENHARIA

PROPRIETÁRIO: PREFEITURA MUNICIPAL TENENTE PORTELA	
PROJETO: REFORMA PÁTIO ESCOLA LOCALIZAÇÃO ESCOLA, PINTURA EPOXI QUADRA	ÁREA REFORMADA APROXIMADA: 1.036,00M²
LOCAL: ESCOLA AYRTON SENNA (TENENTE PORTELA-RS)	DATA: ABRIL / 2022
RESPONSÁVEL TÉCNICO: RONEI ROBSON PÖERCH REGISTRO CREA: 128652-4	
ASSINATURA:	ESCALA: 1/100 PRANCHA: 03/11
Responsável Técnico	Proprietário