hall - aberturas

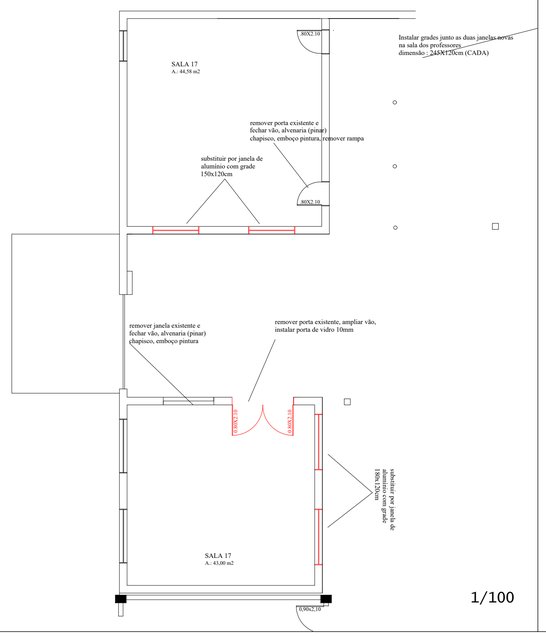

Instalar grades junto as duas janelas novas na sala dos professores, dimensão: 245X120cm (CADA)

1/100

remoçoes

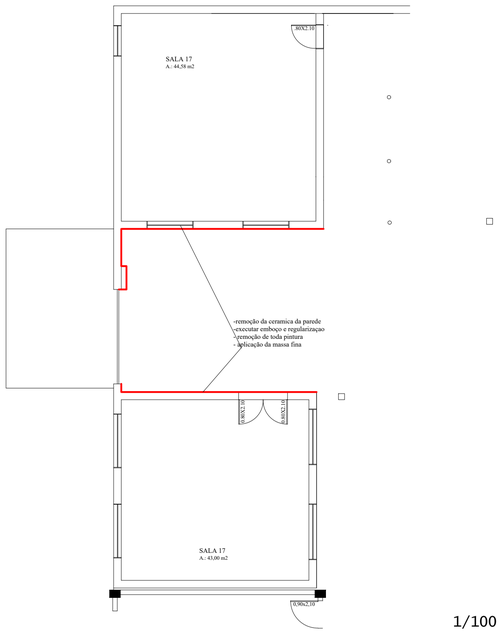

-remoção da ceramica da parede
-executar emboço e regularizaçao
-remoção de toda pintura
-aplicação da massa fina

1/100

pintura

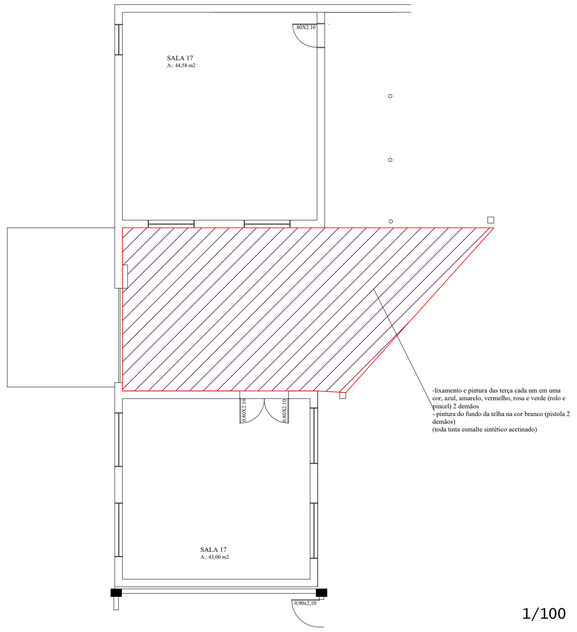

-lixamento e pintura das terça cada um em uma cor, azul, amarelo, vermelho, rosa e verde (rolo e pincel) 2 demãos
- pintura do fundo da telha na cor branco (pistola 2 demãos)
(toda tinta esmalte sintético aceitnado)

1/100

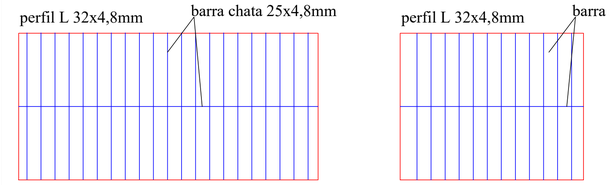

245x120 (2x)

pintura com pistola
esmalte sintético cor branco
duas demãos

150x120 (2x)

espaçamento das barras 11,5cm

FIXAÇÃO DENTRO DO VÃO DA JANELA

GRADIL PARA JANELAS

1/100

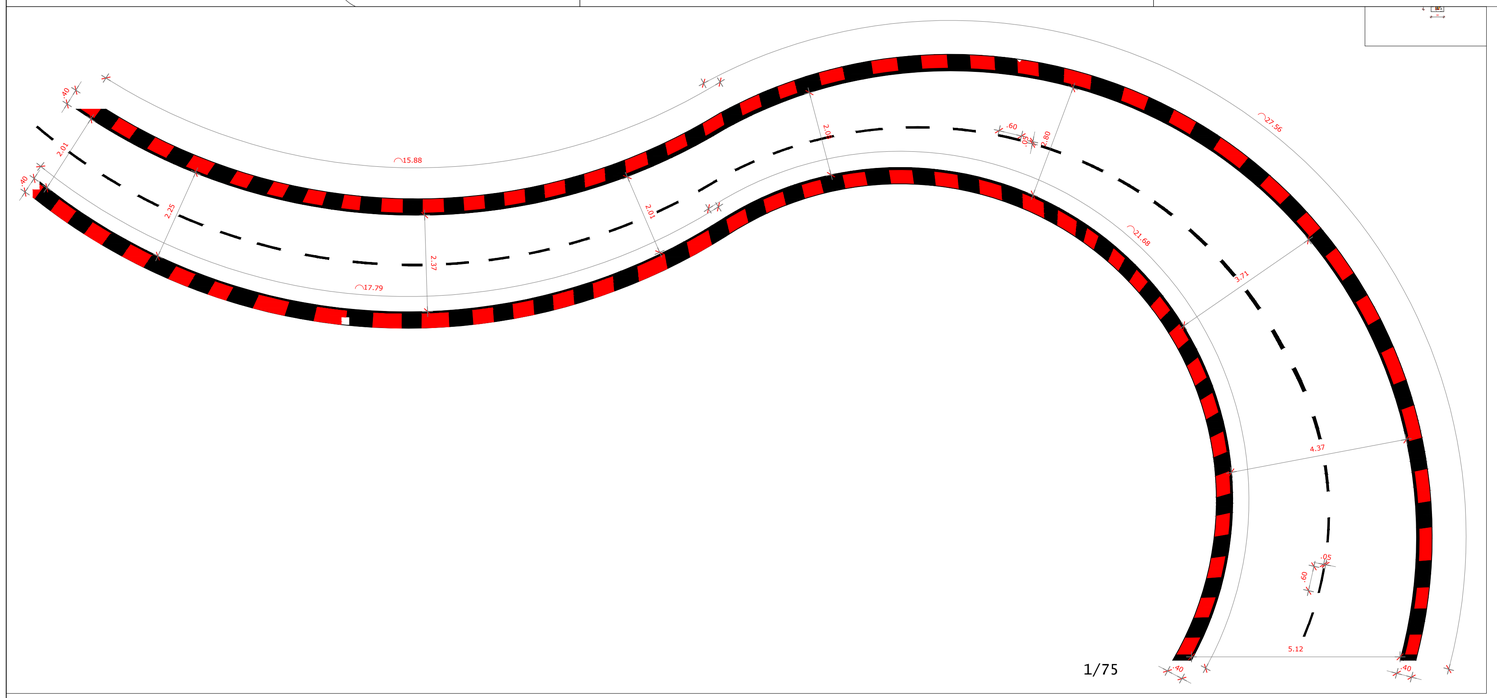

1/75

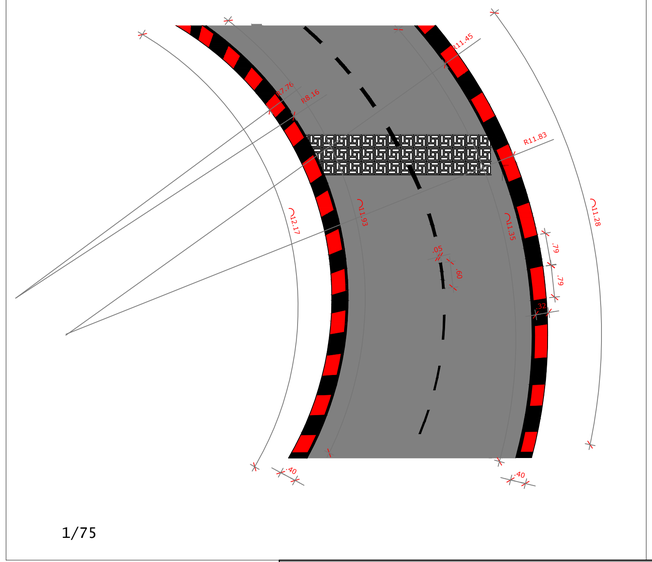

1/75

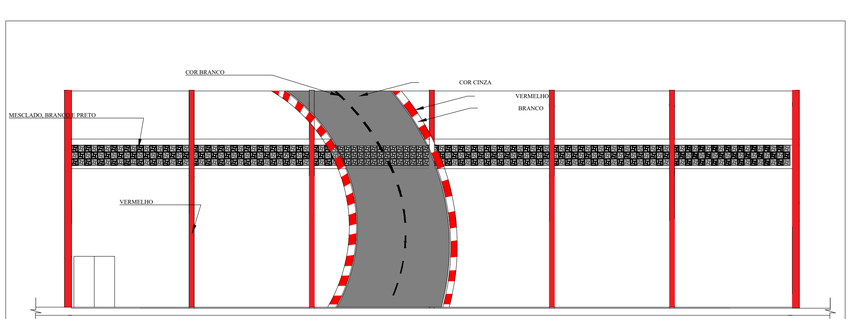

DEPARTAMENTO MUNICIPAL DE ENGENHARIA

PREFEITURA MUNICIPAL TENENTE PORTELA

PROPRIETÁRIO: PREFEITURA MUNICIPAL TENENTE PORTELA	
PROJETO: REFORMA PÁTIO ESCOLA HALL DE ENTRADA, PINTURA PISO E PAREDE GINÁSIO	ÁREA REFORMADA APROXIMADA: 1.036,00M²
LOCAL: ESCOLA AYRTON SENNA (TENENTE PORTELA-RS)	DATA: ABRIL / 2022
RESPONSÁVEL TÉCNICO: RONEI ROBSON PÖERCH	REGISTRO CREA: 128652-4
ASSINATURA: Responsável Técnico Proprietário	ESCALA: 1/100 / PRANCHA: 06/11