
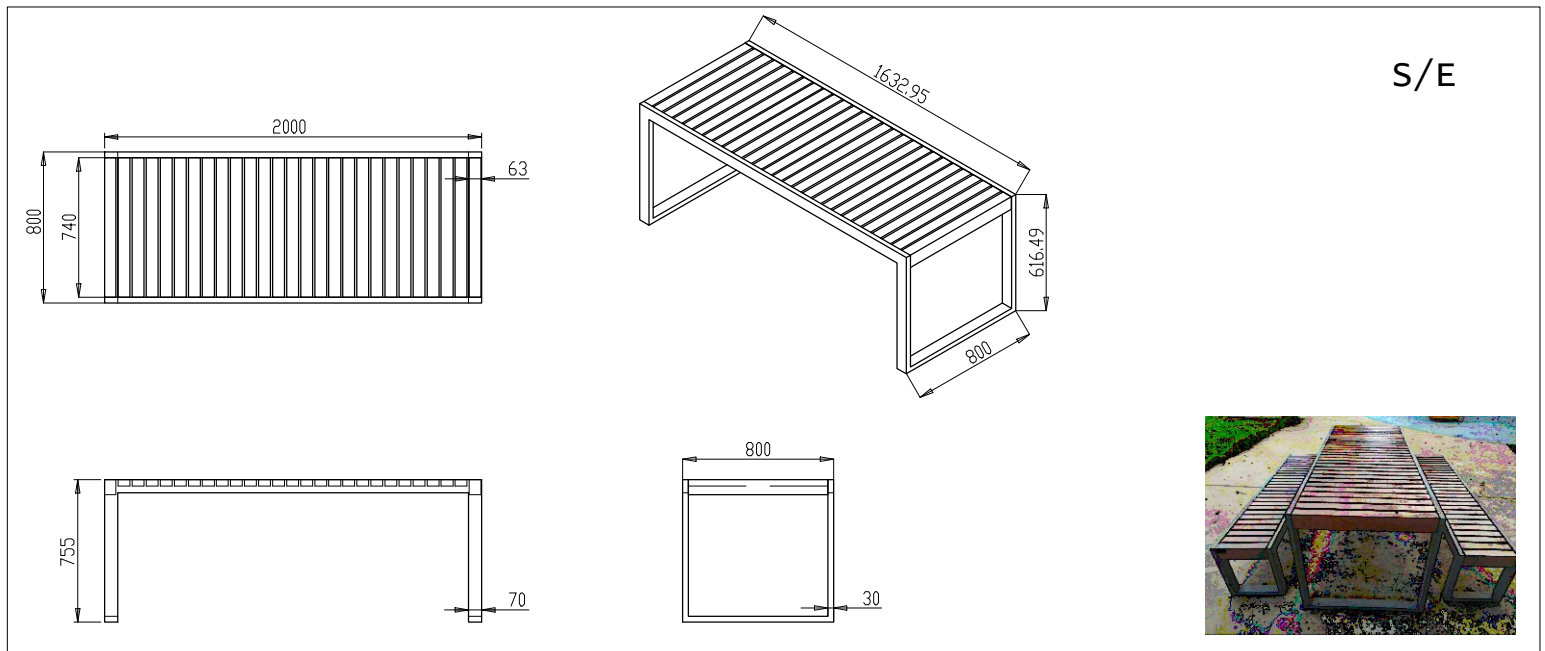


obs: TODA ESTRUTURA METÁLICA
COM PINTURA ZARCÃO + 3 DEMÃOS
DE ESMALTE SINTÉTICO BRANCO

OBS: Tela branca, conforme descrição
memorial

1/50

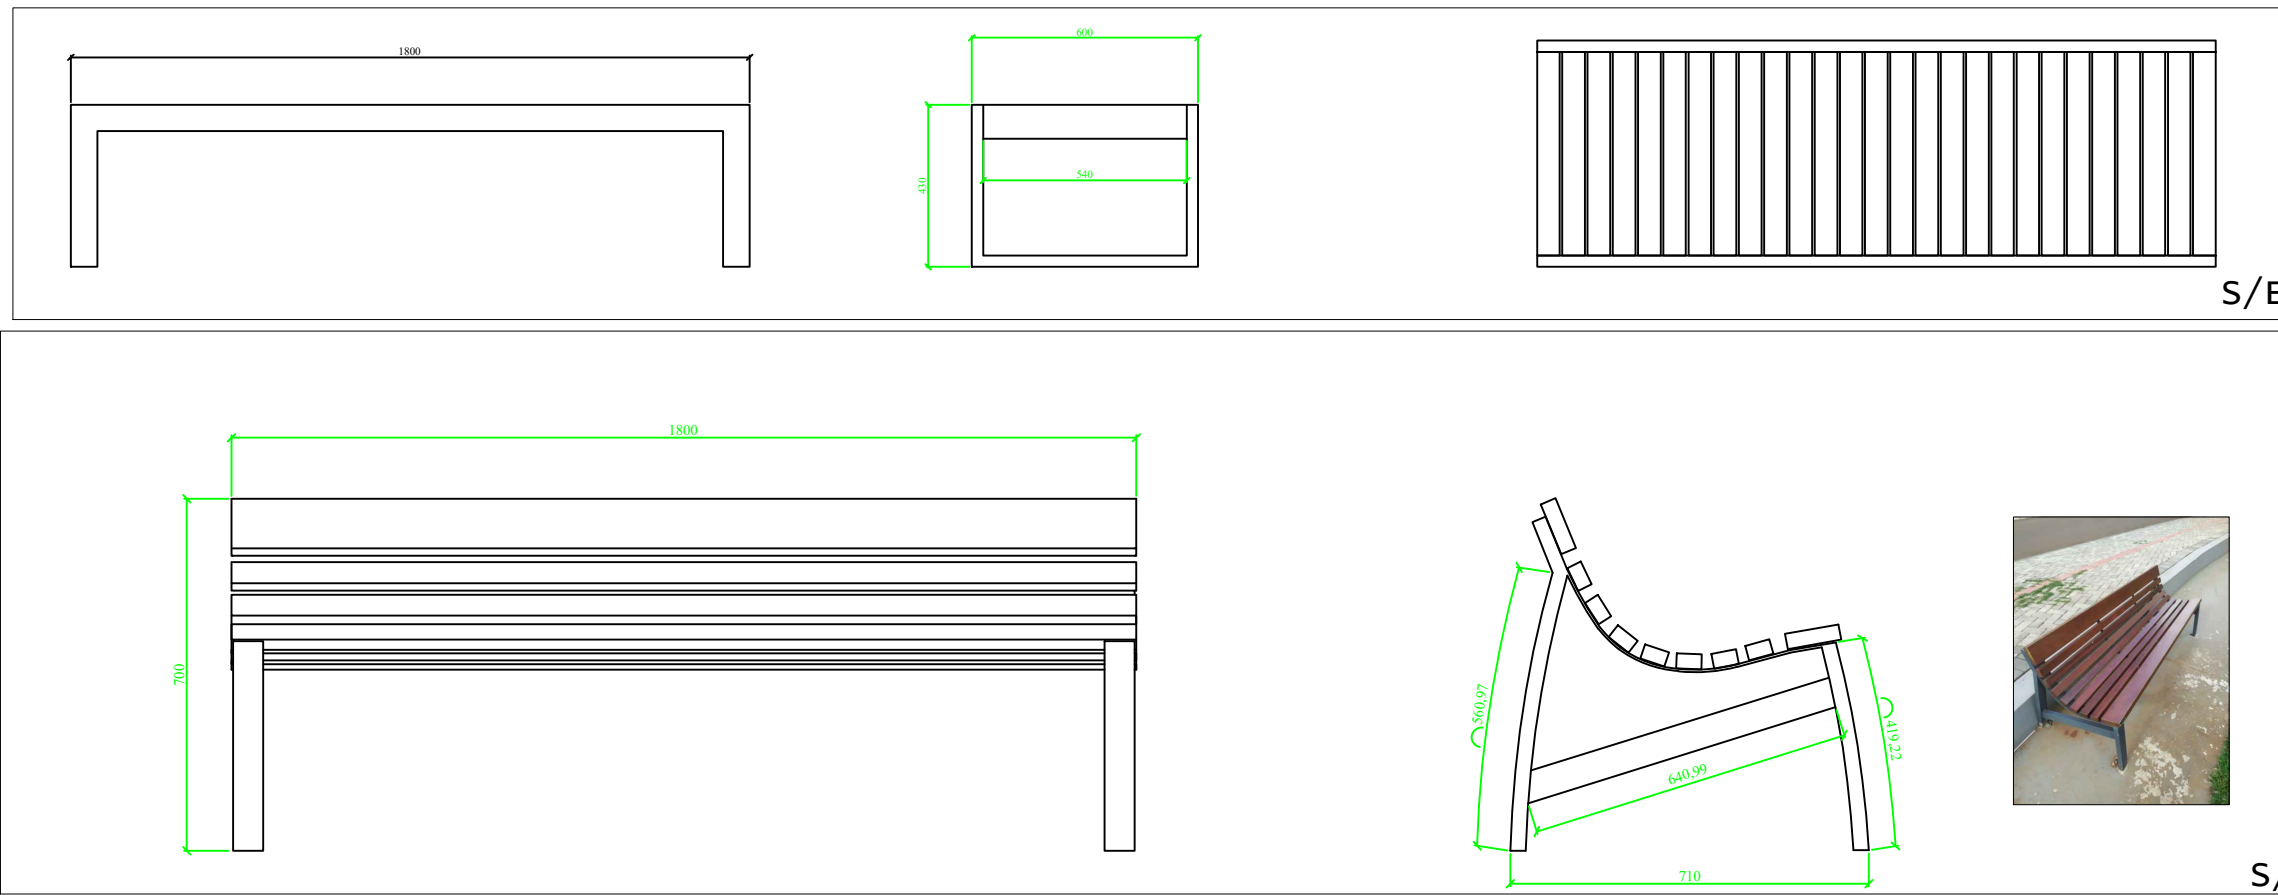

	
DEPARTAMENTO MUNICIPAL DE ENGENHARIA	
PROPRIETÁRIO: PREFEITURA MUNICIPAL TENENTE PORTELA	
PROJETO: REFORMA PÁTIO ESCOLA FECHAMENTO QUADRA, BANCOS E MESAS	ÁREA REFORMADA APROXIMADA: 1.036,00M ²
LOCAL: ESCOLA AYRTON SENNA (TENENTE PORTELA-RS)	DATA: ABRIL / 2022
RESPONSÁVEL TÉCNICO: RONEI ROBSON PÖERCH	
REGISTRO CREA: 128652-4	
ASSINATURA:	ESCALA: 1/100
Responsável Técnico	PRANCHA: 08/11
Proprietário	