



PLANTA BAIXA MUROS  
ESC.: 1:50




DETALHAMENTO EM CORTE DO MURO AA  
ESC.: 1:50

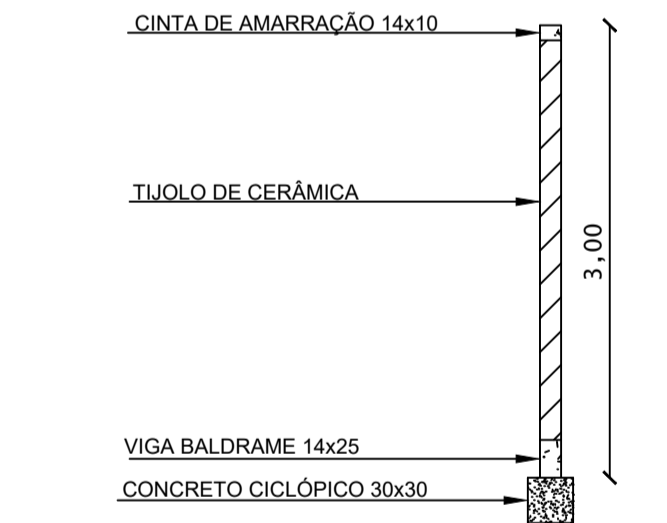


DETALHAMENTO EM CORTE DO MURO BB  
ESC.: 1:50

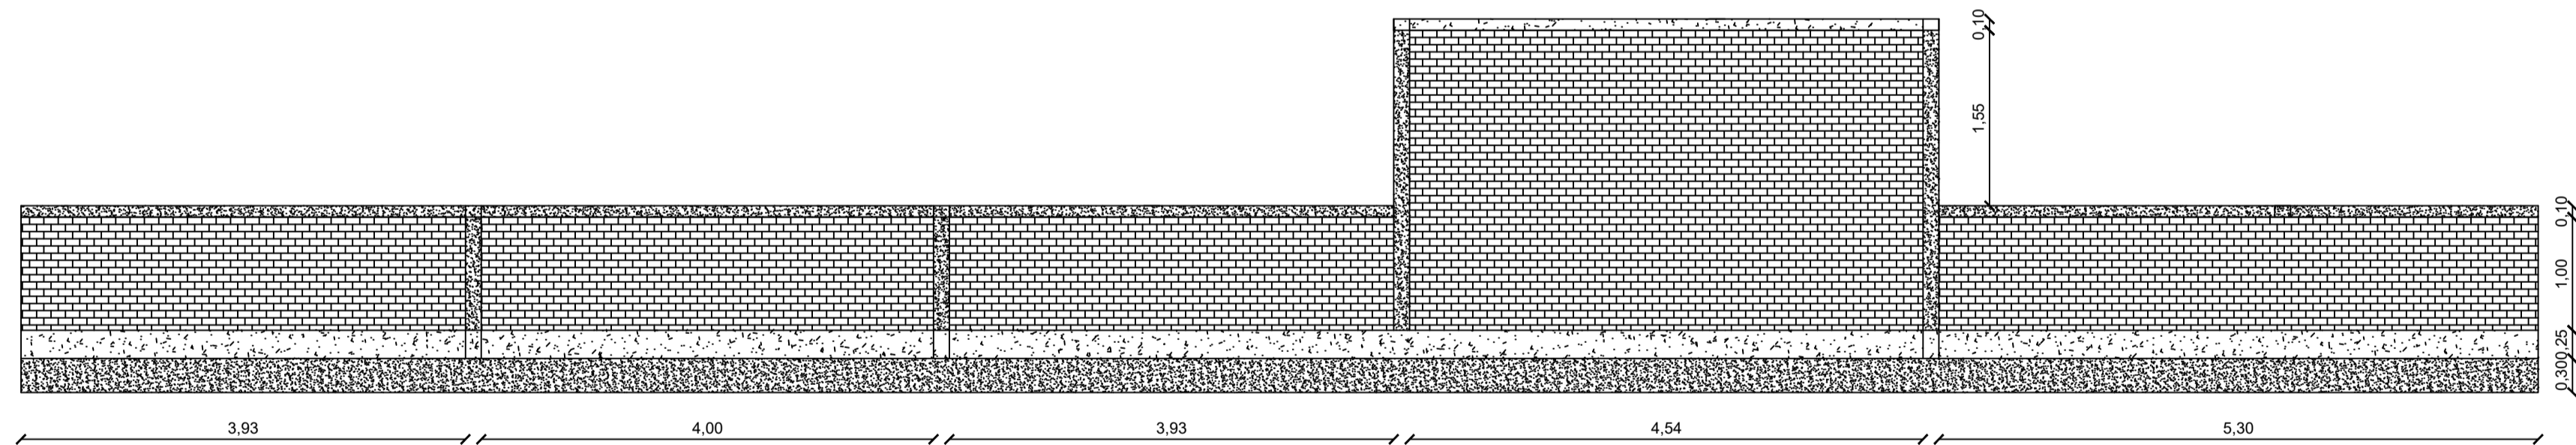


DETALHAMENTO EM CORTE DO MURO OESTE  
ESC.: 1:50

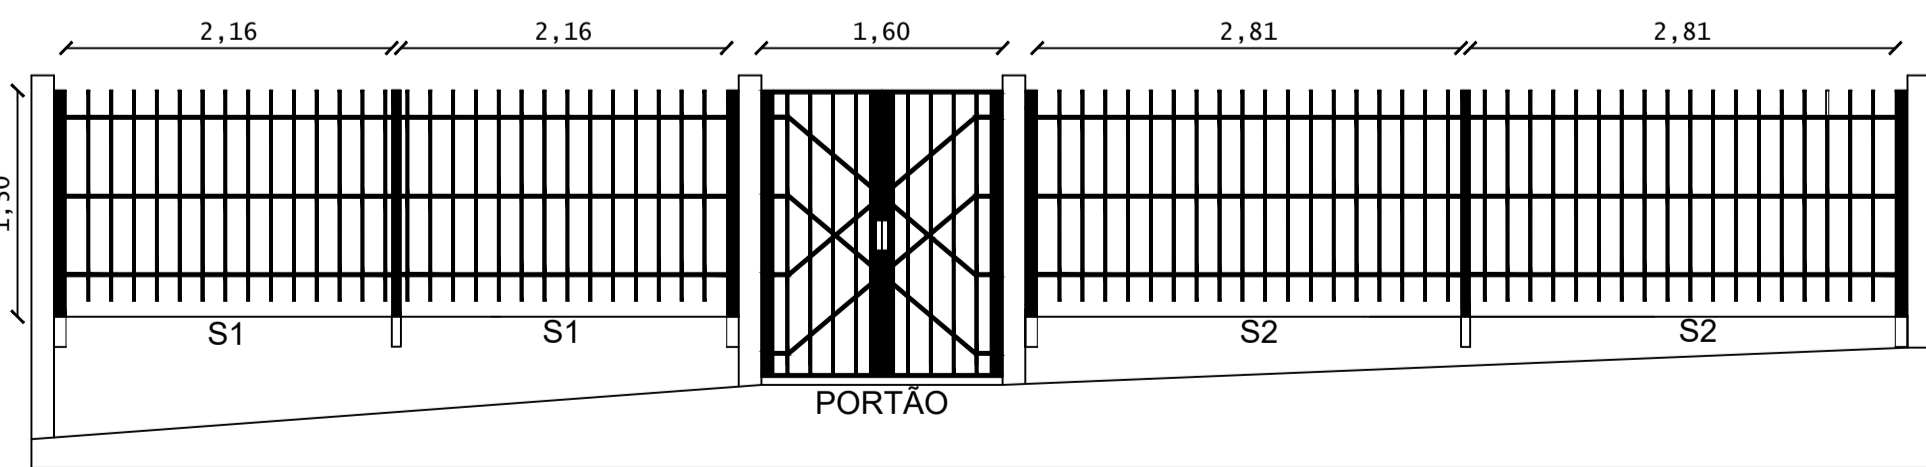


DETALHAMENTO DAS GRADES  
ESC.: 1:50

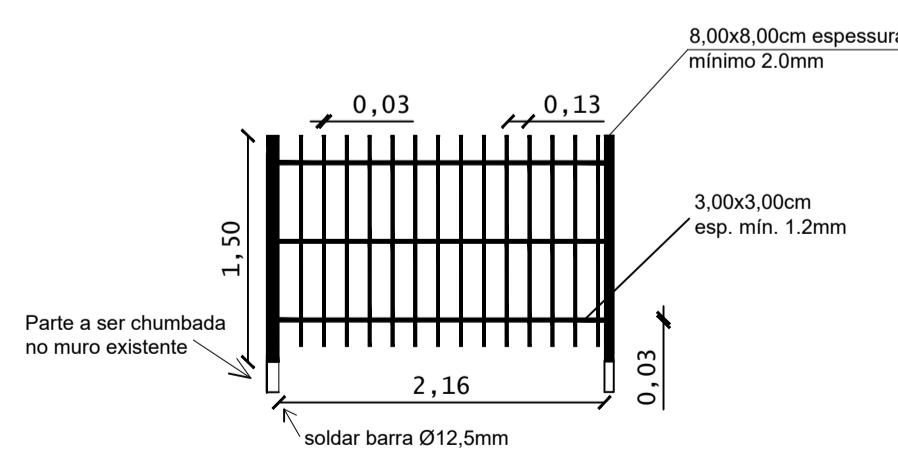


DETALHAMENTO DAS GRADES S1  
ESC.: 1:50

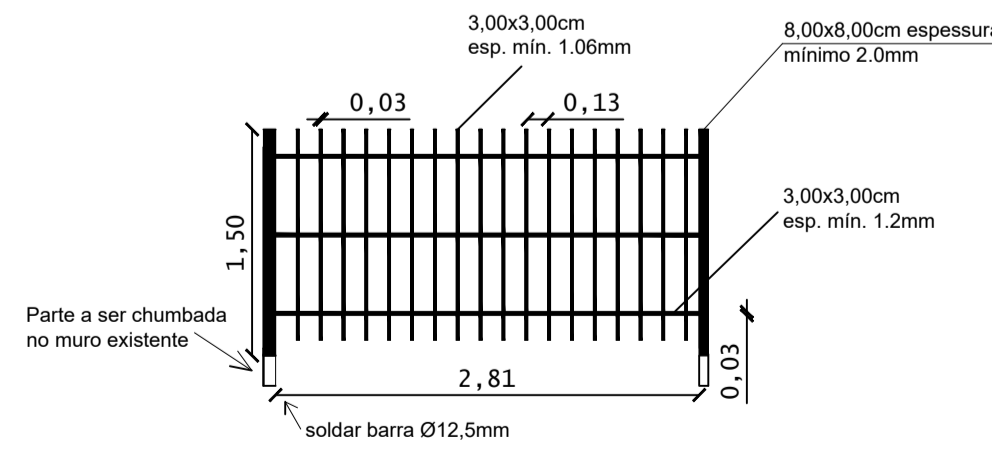

DETALHAMENTO DAS GRADES S2  
ESC.: 1:50

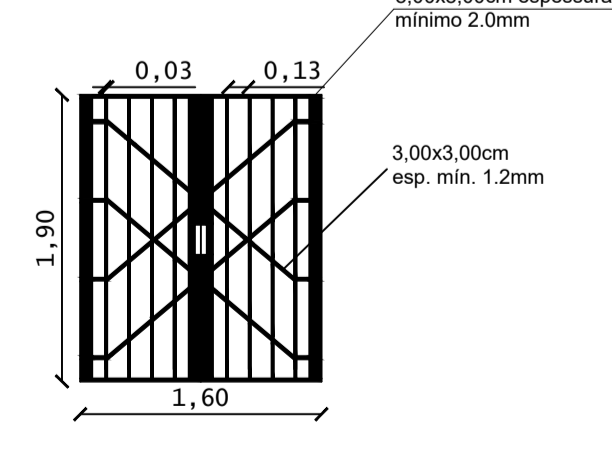

DETALHAMENTO PORTÃO  
ESC.: 1:50

			
DEPARTAMENTO MUNICIPAL DE ENGENHARIA			
PROPRIETÁRIO: PREFEITURA MUNICIPAL TENENTE PORTELA			
PROJETO: AMPLIAÇÃO E REFORMA - CASA LAR		ÁREA CONSTRUÍDA:	
LOCAL: RUA TIBIRIÇÁ TENENTE PORTELA		DATA: AGOSTO/2022	
RESPONSÁVEL TÉCNICO: ENG. ELIANDRO TIECKER		COLABORAÇÃO: LUAN MICHEL PERUSSATO	
ASSINATURA: Responsável Técnico		REGISTRO CREA: 180283	
Proprietário		ESCALA: S/E	
		PRANCHA: 06/08	