



NORTE

- Cobertura em Policarbonato 1:5%
Conferir altura no corte A-A
- Cobertura em Policarbonato 1:5%
Conferir altura no corte B-B
- Pilares executados em tubos quadrados
80x80mm, e: 3,00mm
7,29kg/m
- Vigas executados em tubos quadrados
80x80mm, e: 3,00mm
7,29kg/m

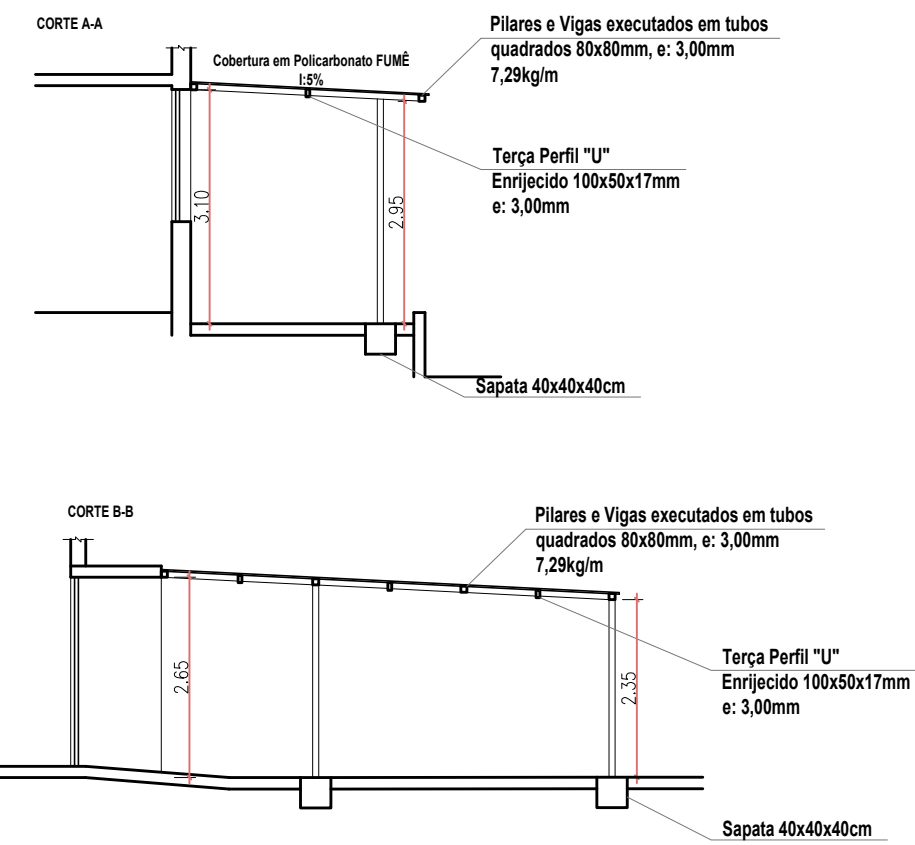

DEPARTAMENTO MUNICIPAL DE ENGENHARIA					
PROPRIETÁRIO: PREFEITURA MUNICIPAL TENENTE PORTELA					
PROJETO: POSTO DE SAÚDE - ESF 02			ÁREA CONSTRUÍDA: 1.203,87m²		
LOCAL: (TENENTE PORTELA-RS)			DATA: Maio/2023		
CIENTE COM O PROJETO: Representante legal da empresa					
RESPONSÁVEL TÉCNICO: Eliandro Tiecker			REGISTRO CREA: 180283		
ASSINATURA:			ESCALA: 1/100		PRANCHA: 06/12
Responsável Técnico			Proprietário		