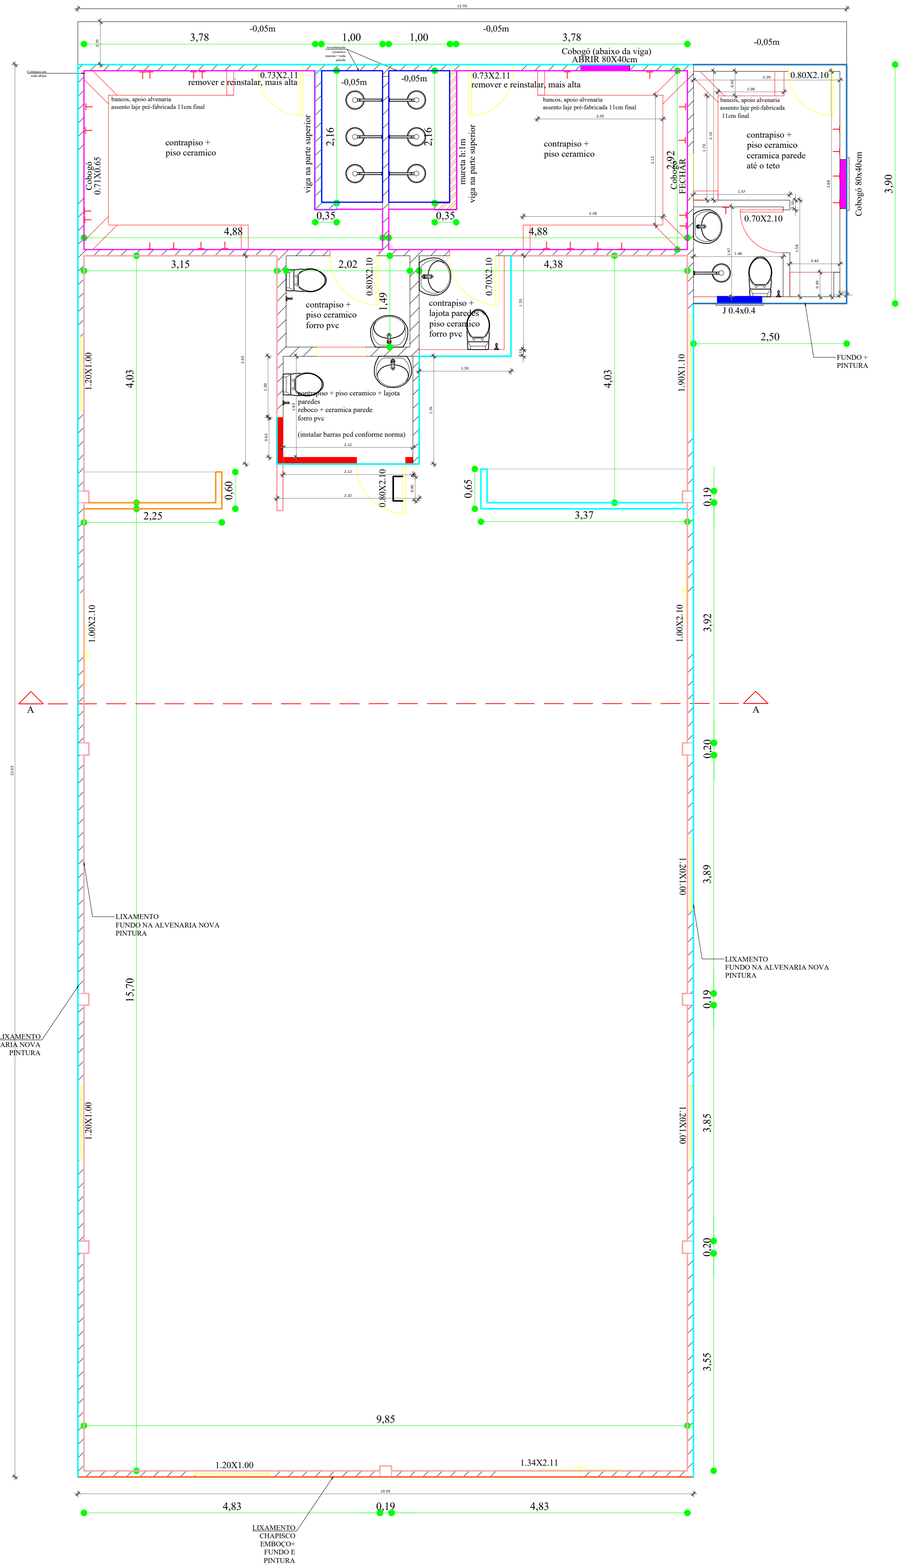

PLANTA BAIXA

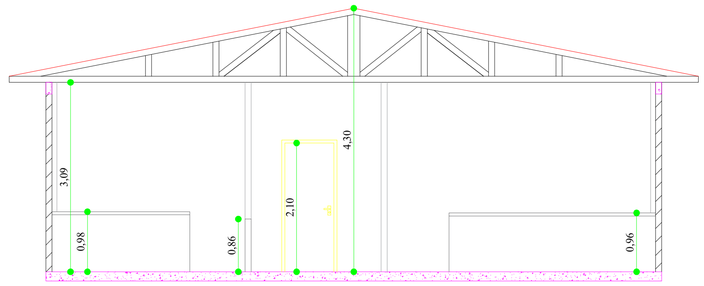

CORTE AA'

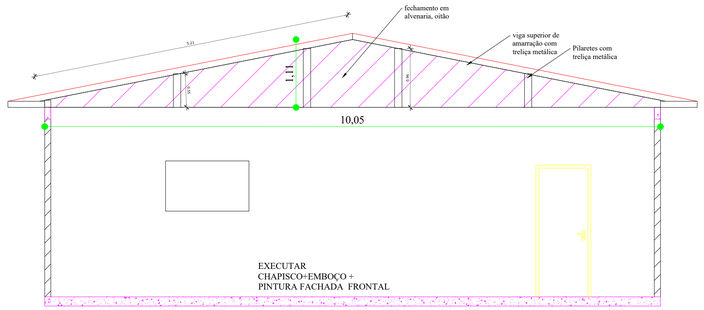

FACHADA

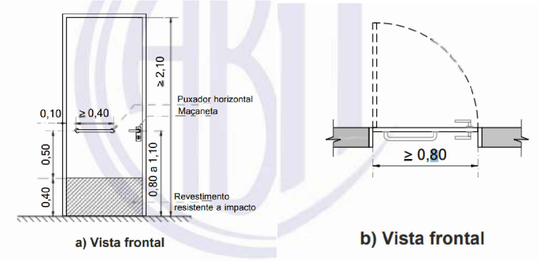

Dimensões em metros

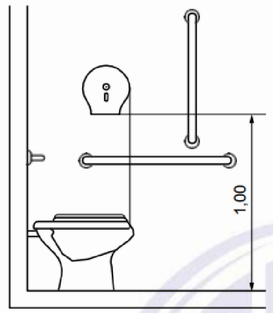

Figura 125 – Localização da papeleira de sobrepor (rolo) – Vista lateral

Dimensões em metros

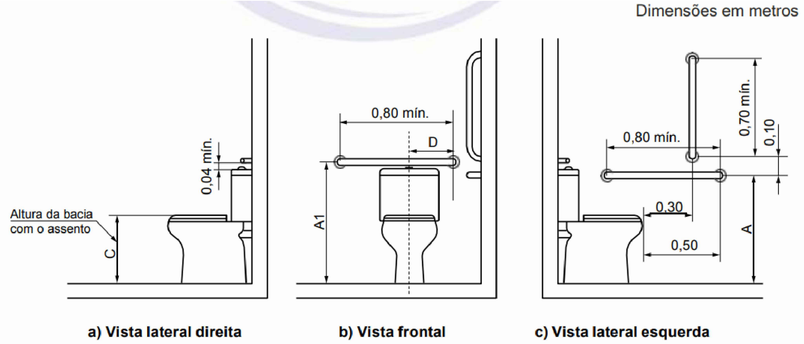

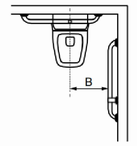

Legenda

Cotas	Adulto	Infantil
	m	m
A	0,75	0,60
A1 máximo	0,89	0,72
B	0,40	0,25
C	0,46	0,36
D	0,30	0,15

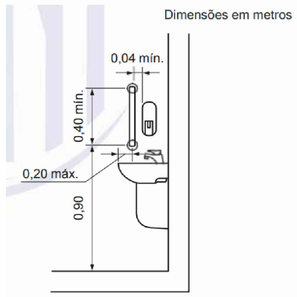

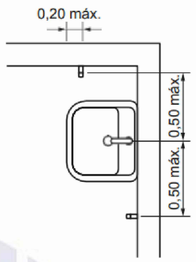

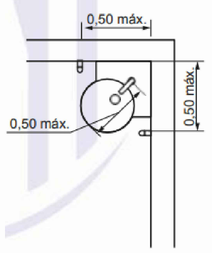

DEPARTAMENTO MUNICIPAL DE ENGENHARIA

PROPRIETÁRIO: PREFEITURA MUNICIPAL TENENTE PORTELA

PROJETO: REFORMA CAMPO SÃO PEDRO
DEMOLIÇÕES E CONSTRUÇÕES

ÁREA reforma: 241,40m²

LOCAL: Distrito de São Pedro
(TENENTE PORTELA-RS)

DATA: março/2024

RESPONSÁVEL TÉCNICO: Ronei Robson Pöerch

REGISTRO CREA: 128352-4

ASSINATURA:

Responsável Técnico

Proprietário

ESCALA: 1:50

PRANCHA: 01/03