



- RAMPA CADEIRANTE ● PLACA COM NOME DE RUA ● PLACA DE PARE
- RUAS A SEREM PAVIMENTADAS

Planta baixa pavimentação
ESCALA: S/E

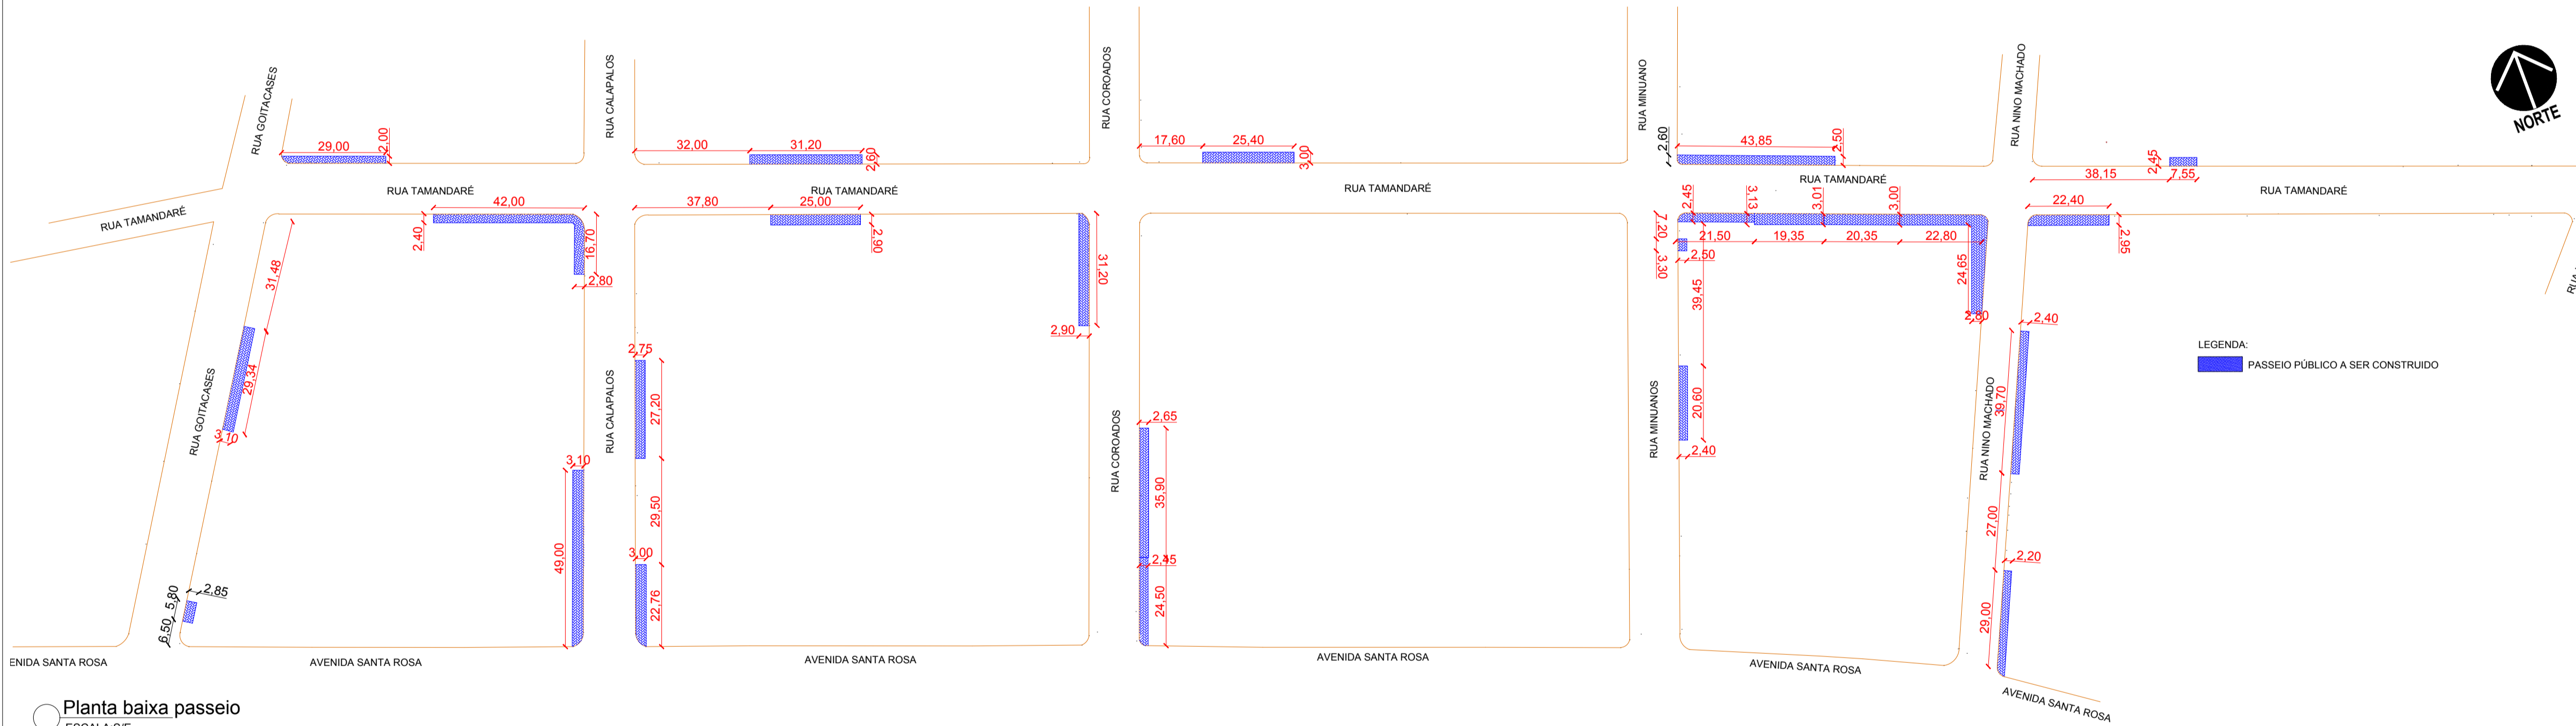


Planta baixa passeio
ESCALA: S/E

Detalhamento placas
ESCALA: S/E

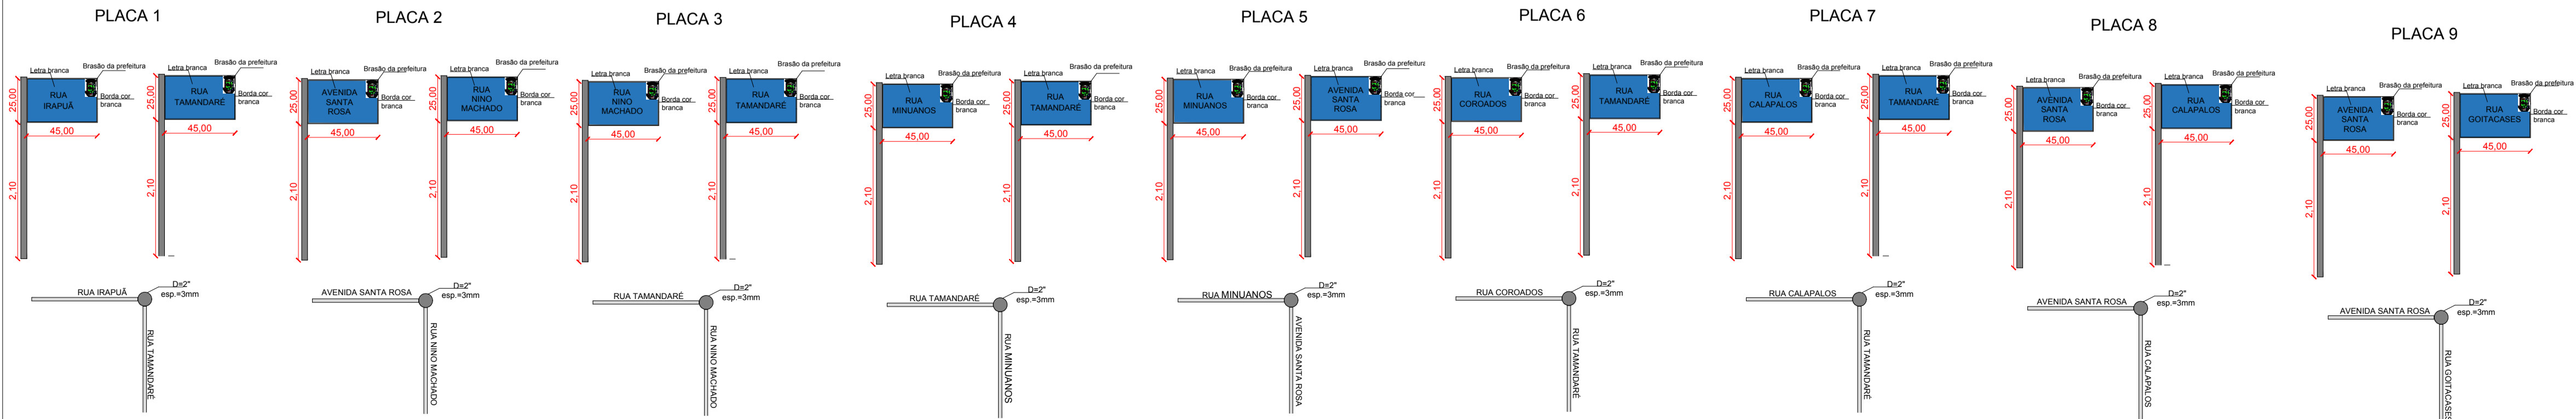


Detalhamentos
ESCALA: S/E

DETALHE 1 - RAMPA DE ACESSO CONFORME A NBR 9050

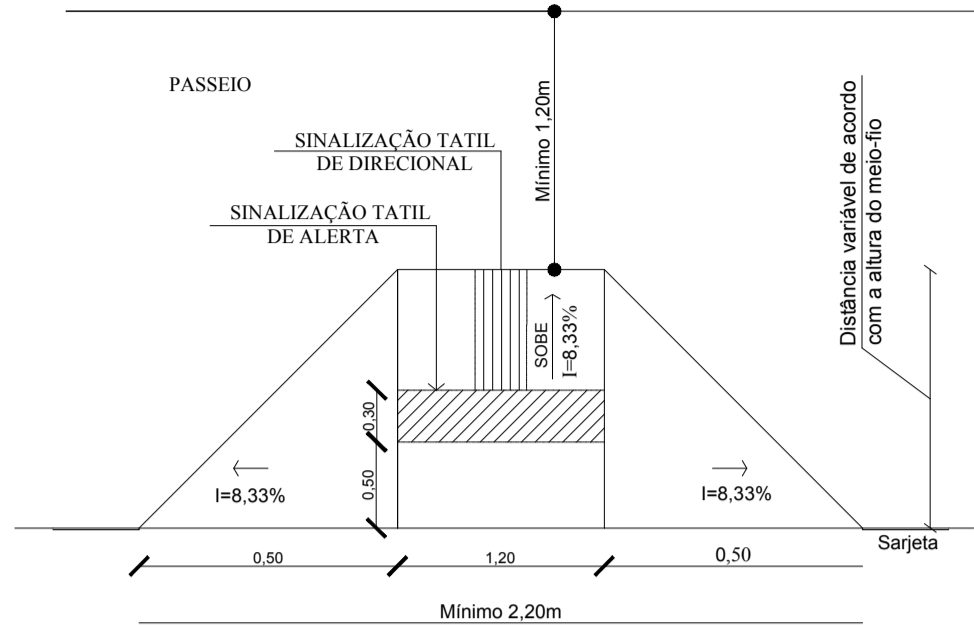


SEM ESCALA


PLACA R1

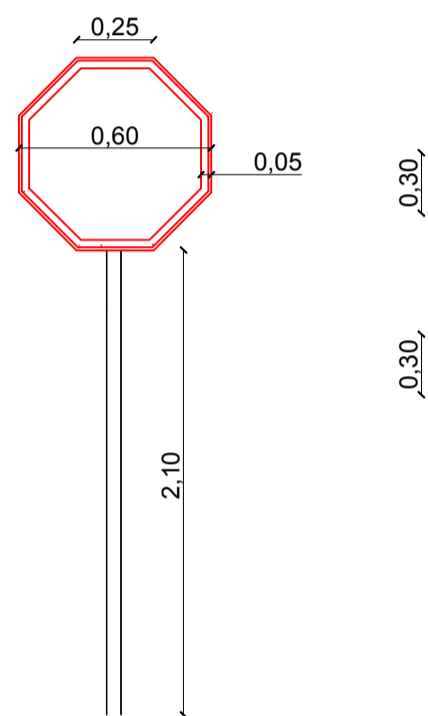

DETALHE FAIXA DE SEGURANÇA

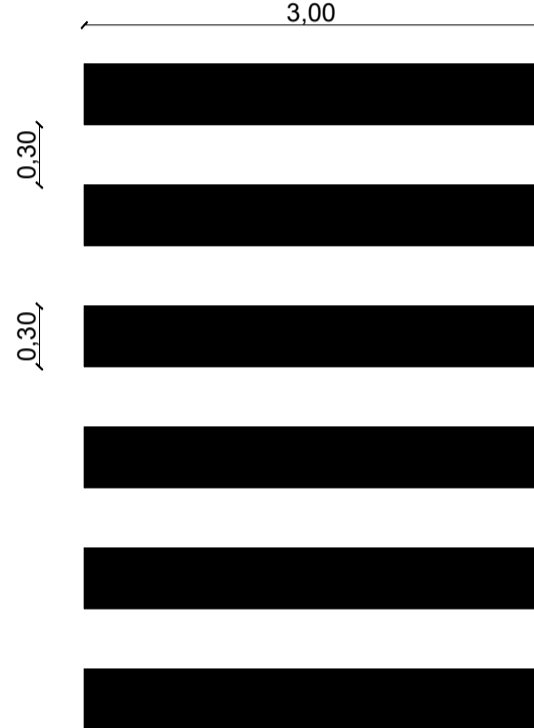

PLACA 10

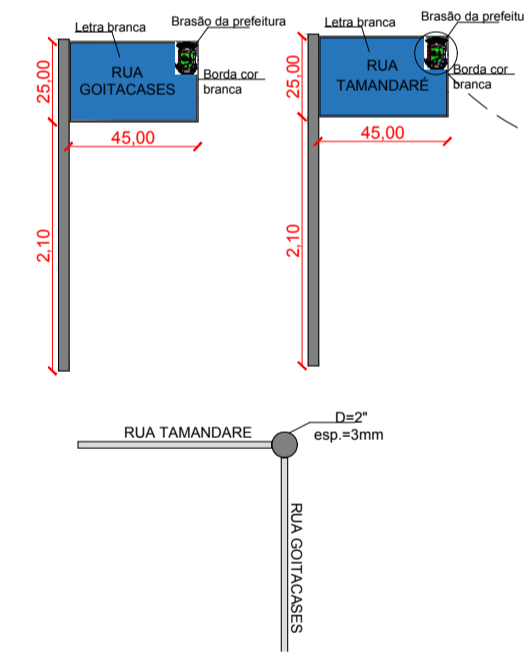

DEPARTAMENTO MUNICIPAL DE ENGENHARIA			
PREFEITURA MUNICIPAL DE TENENTE PORTELA			
PROJETO: PROJETO DE ALARGAMENTO DA AVENIDA ITAPIRANGA		ÁREA CONSTRUÍDA:	
LOCAL: TRAMANDARÉ		DATA: JUNHO/2024	
PRANCHA: Planta baixa pavimentação, Planta baixa passeio, detalhes		Colaboração: ESTHEFANI MULLER ESTAGIÁRIO DE ENGENHARIA CIVIL	
Engenheiro Civil: ELIANDRO TIECKER		REGISTRO CREA: 180283	
Resp. Técnico		ESCALA: S/E	PRANCHA: 01/05
Prefeito Municipal			