

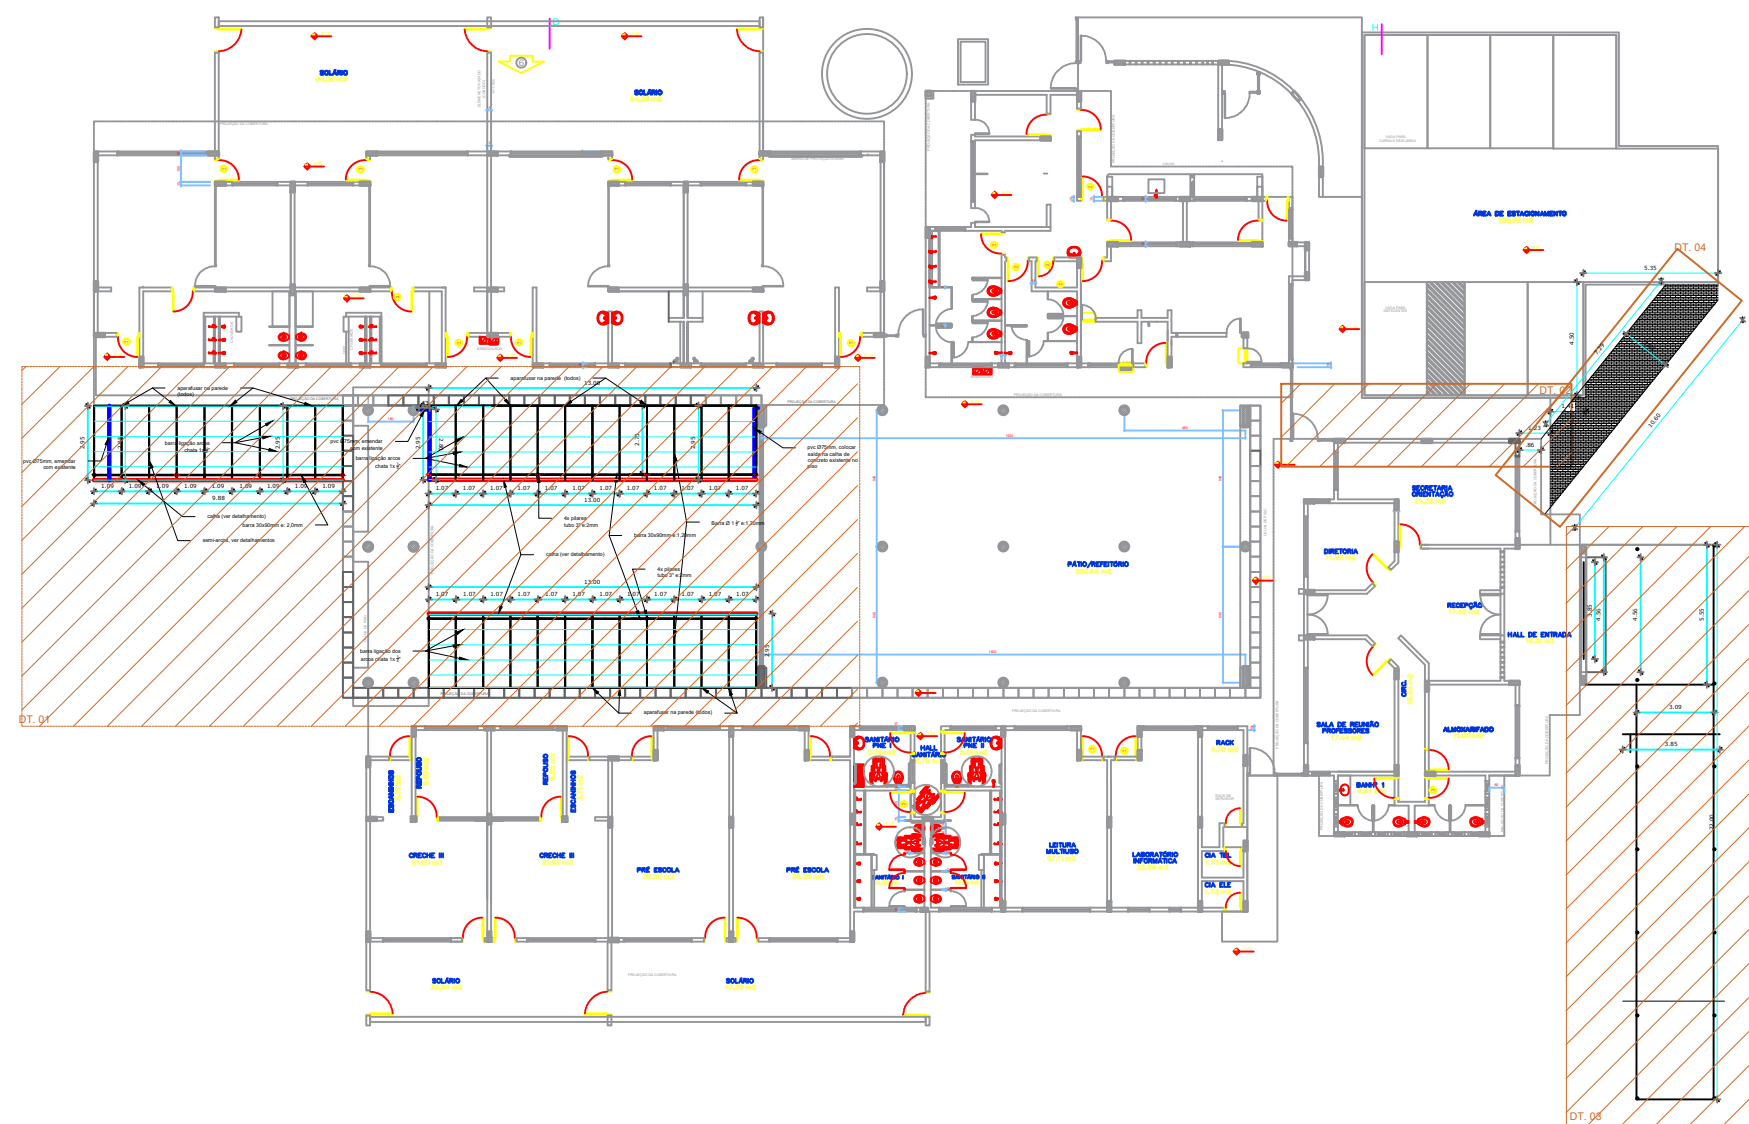
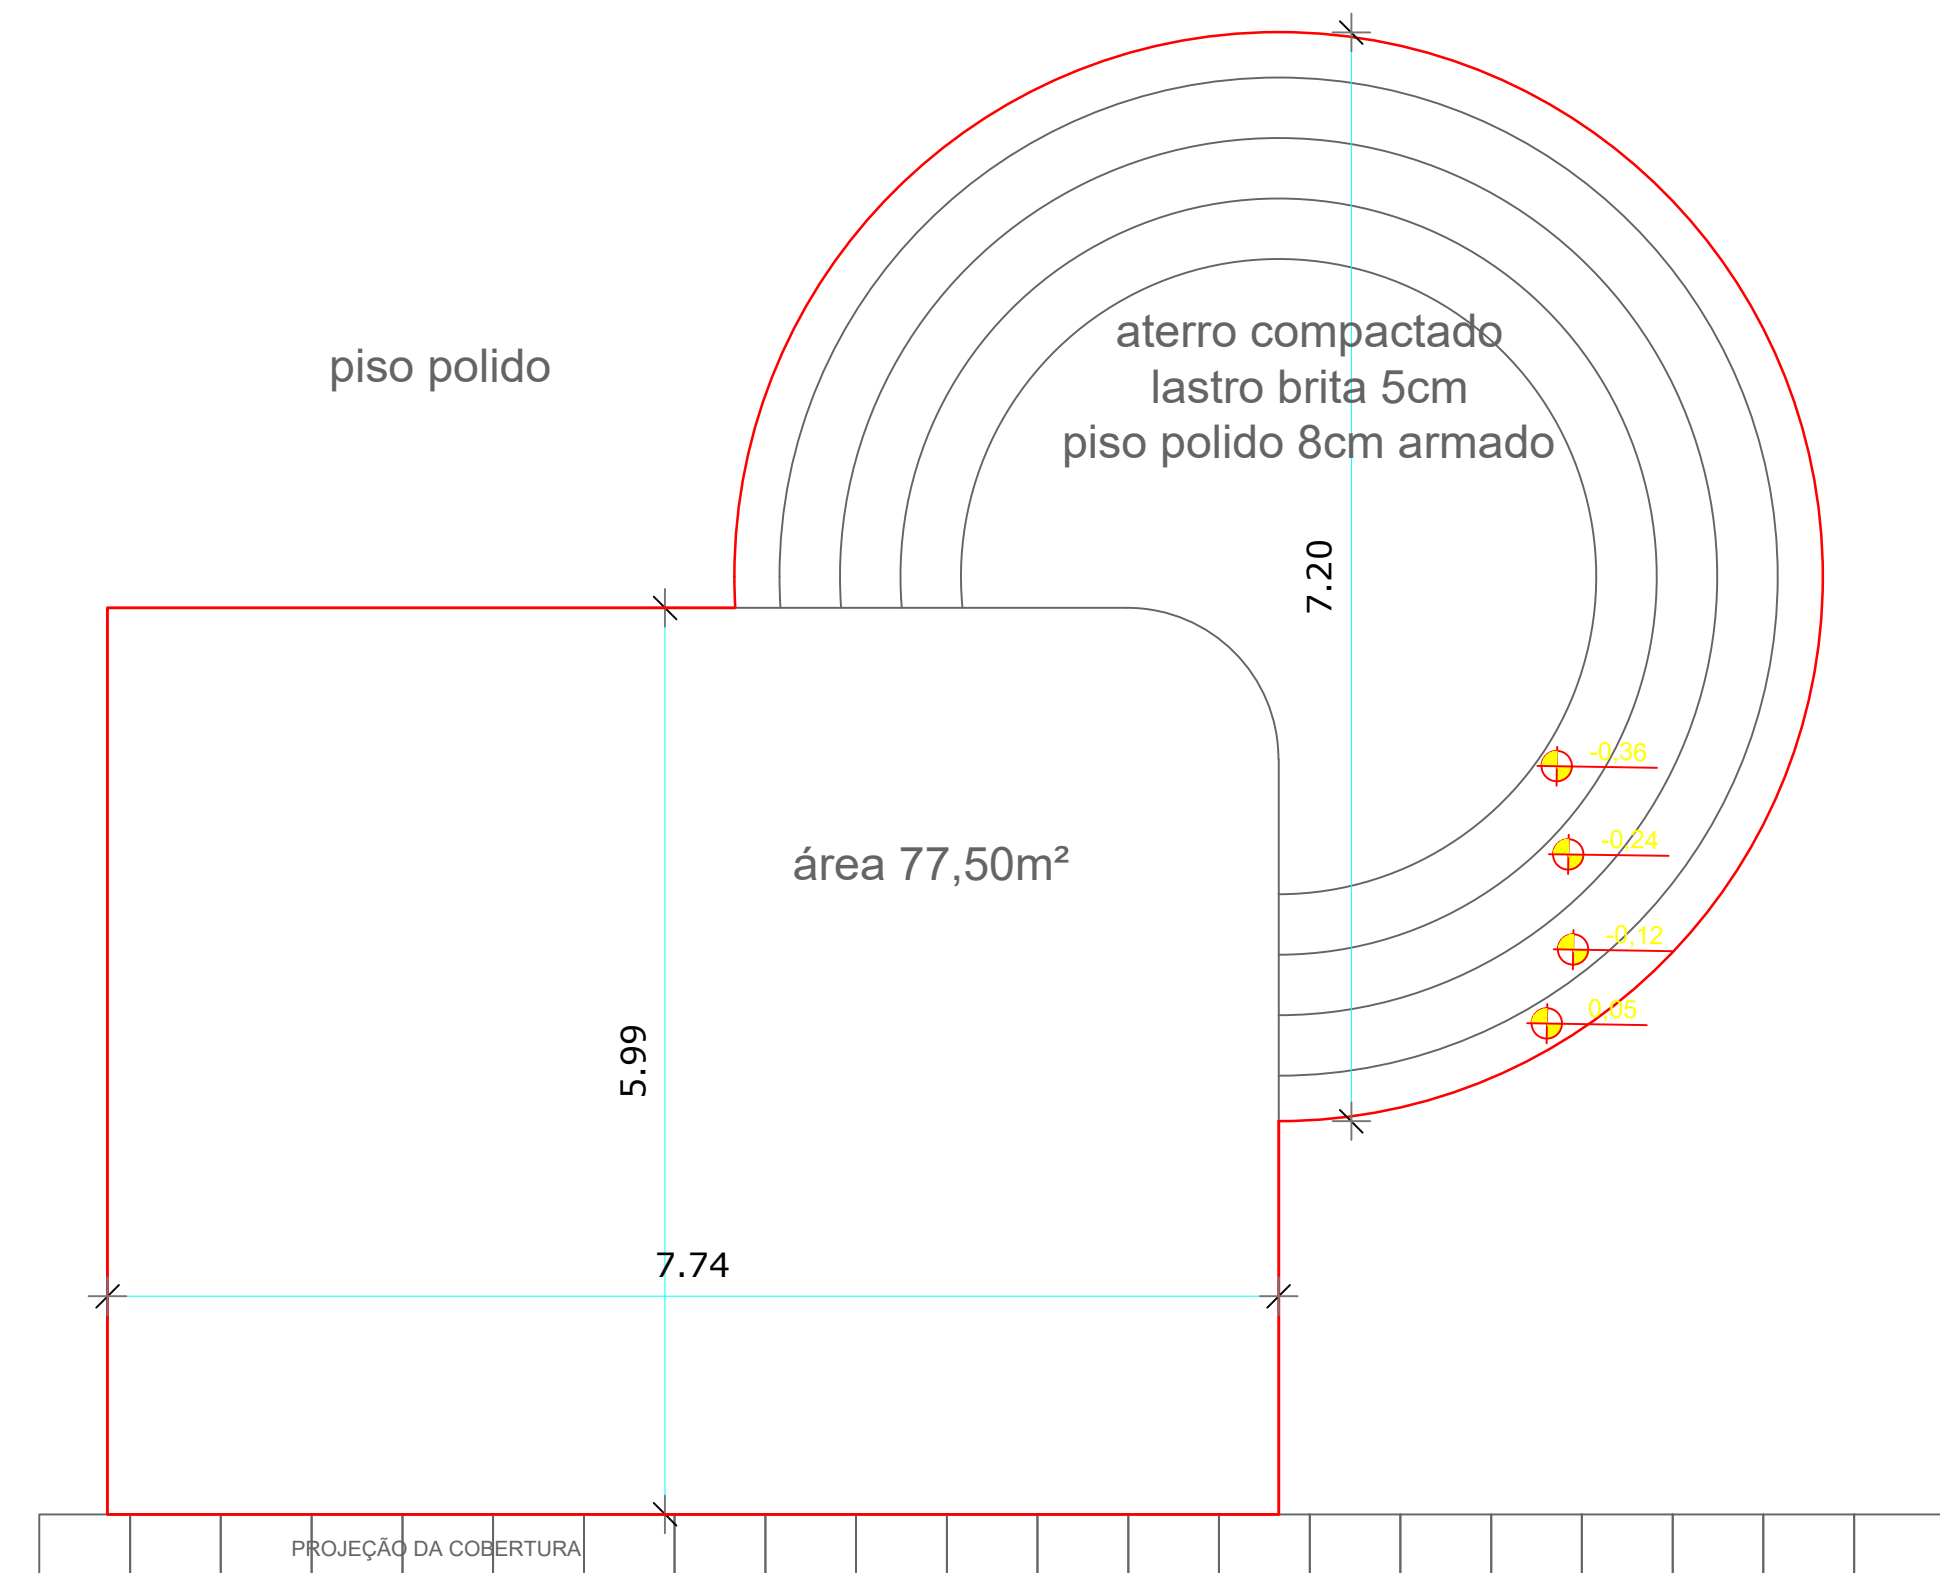


PLANTA DE SITUAÇÃO  
ESCALA 1:4000

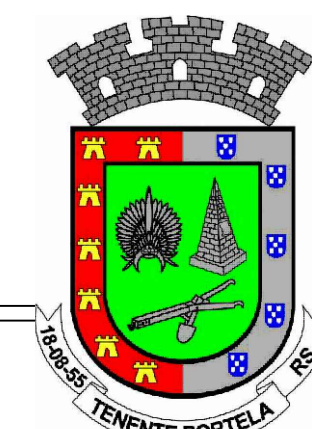

PLANTA DE LOCALIZAÇÃO DOS TOLDOS  
ESCALA 1:300

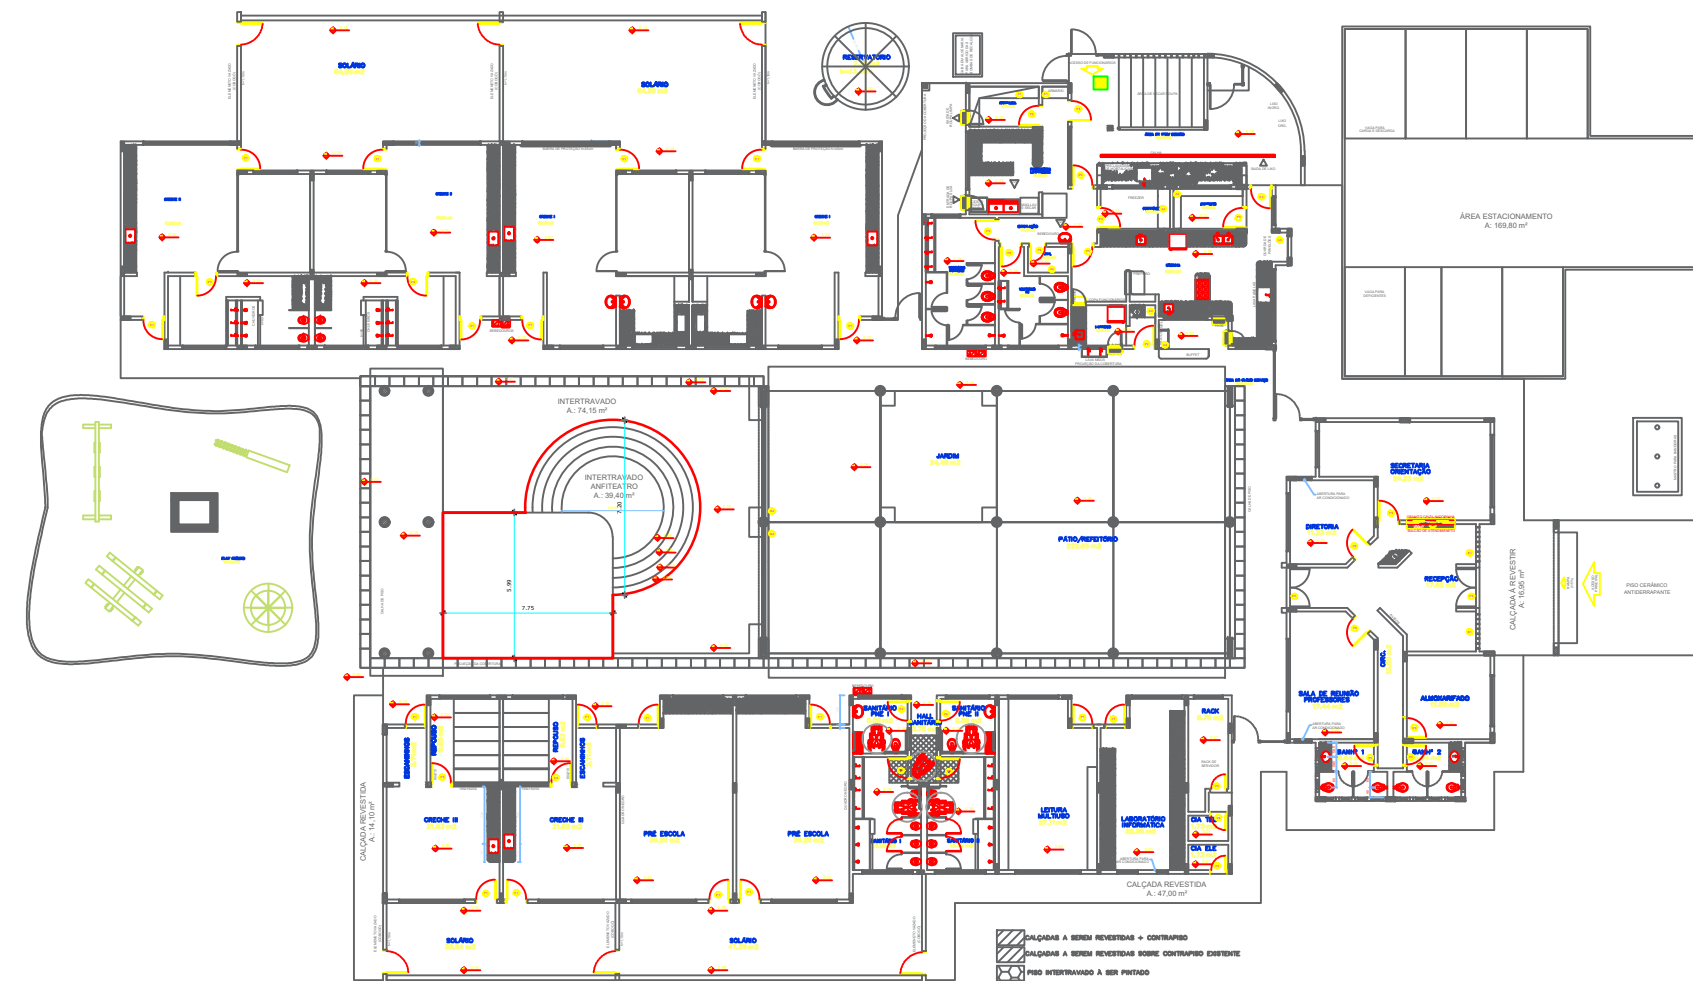

DEPARTAMENTO MUNICIPAL DE ENGENHARIA			
PROPRIETÁRIO: PREFEITURA MUNICIPAL TENENTE PORTELA			
PROJETO: Cobertura/Toldo- Escola Descobrimdo o Saber		ÁREA CONSTRUÍDA:	
LOCAL: Rua Pindorama - Tenente Portela		DATA: Agosto/2024	
RESPONSÁVEL TÉCNICO: Ronei Robson Pöerch		REGISTRO CREA: 128652-4	
ASSINATURA:		ESCALA: 1:300	
Responsável Técnico		PRANCHA: 01/04	
Proprietário		indicada	