



DT. 01

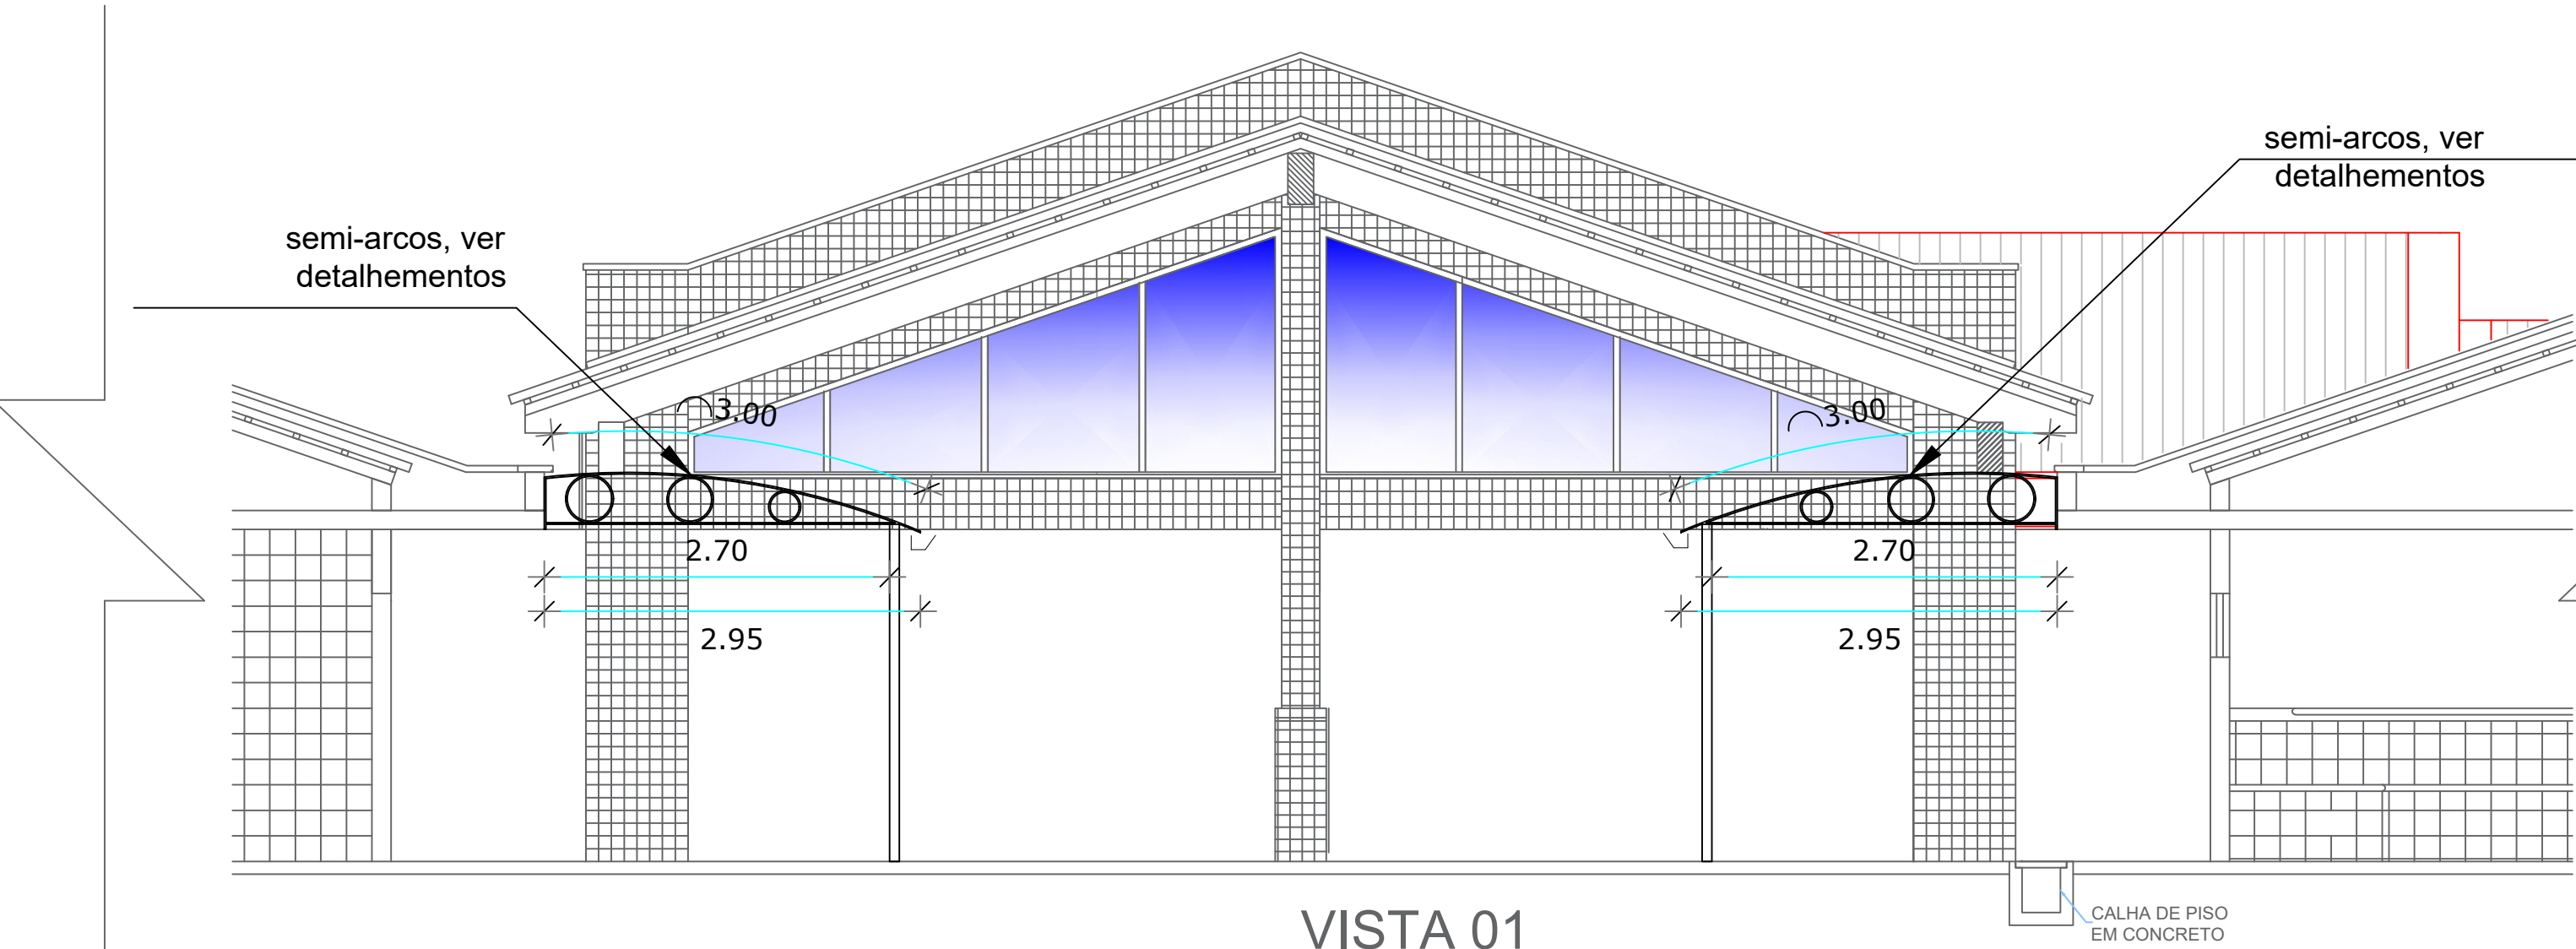

DT. 01

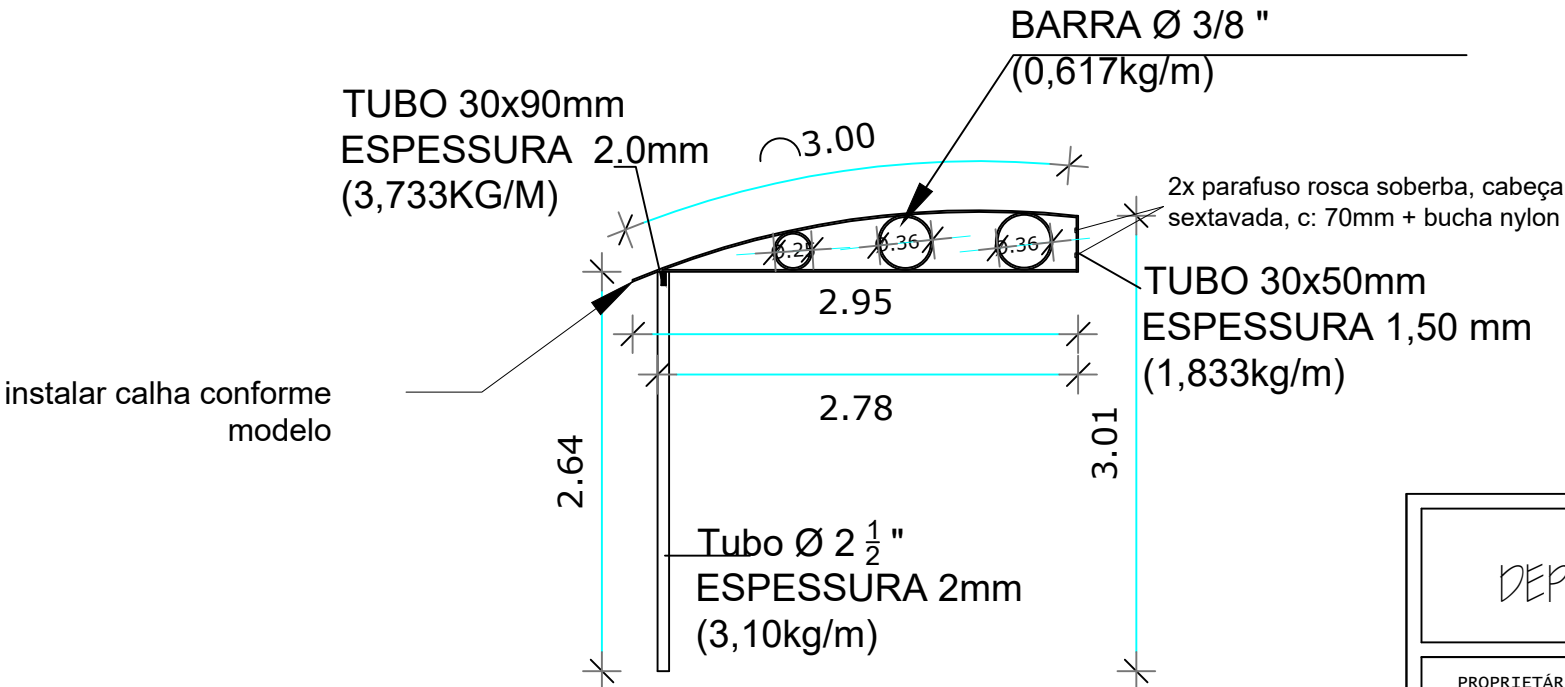

DT. 01

DEPARTAMENTO MUNICIPAL DE ENGENHARIA			
PRÓPRIETÁRIO: PREFEITURA MUNICIPAL TENENTE PORTELA			
PROJETO: Cobertura/Toldo- Escola Descobrindo o Saber		ÁREA CONSTRUÍDA:	
LOCAL: Rua Pindorama - Tenente Portela		DATA: Agosto/2024	
RESPONSÁVEL TÉCNICO: Ronei Robson Pöerch		REGISTRO CREA: 128652-4	
ASSINATURA:		ESCALA: PRANCHA: 02/04	
Responsável Técnico		Proprietário	

