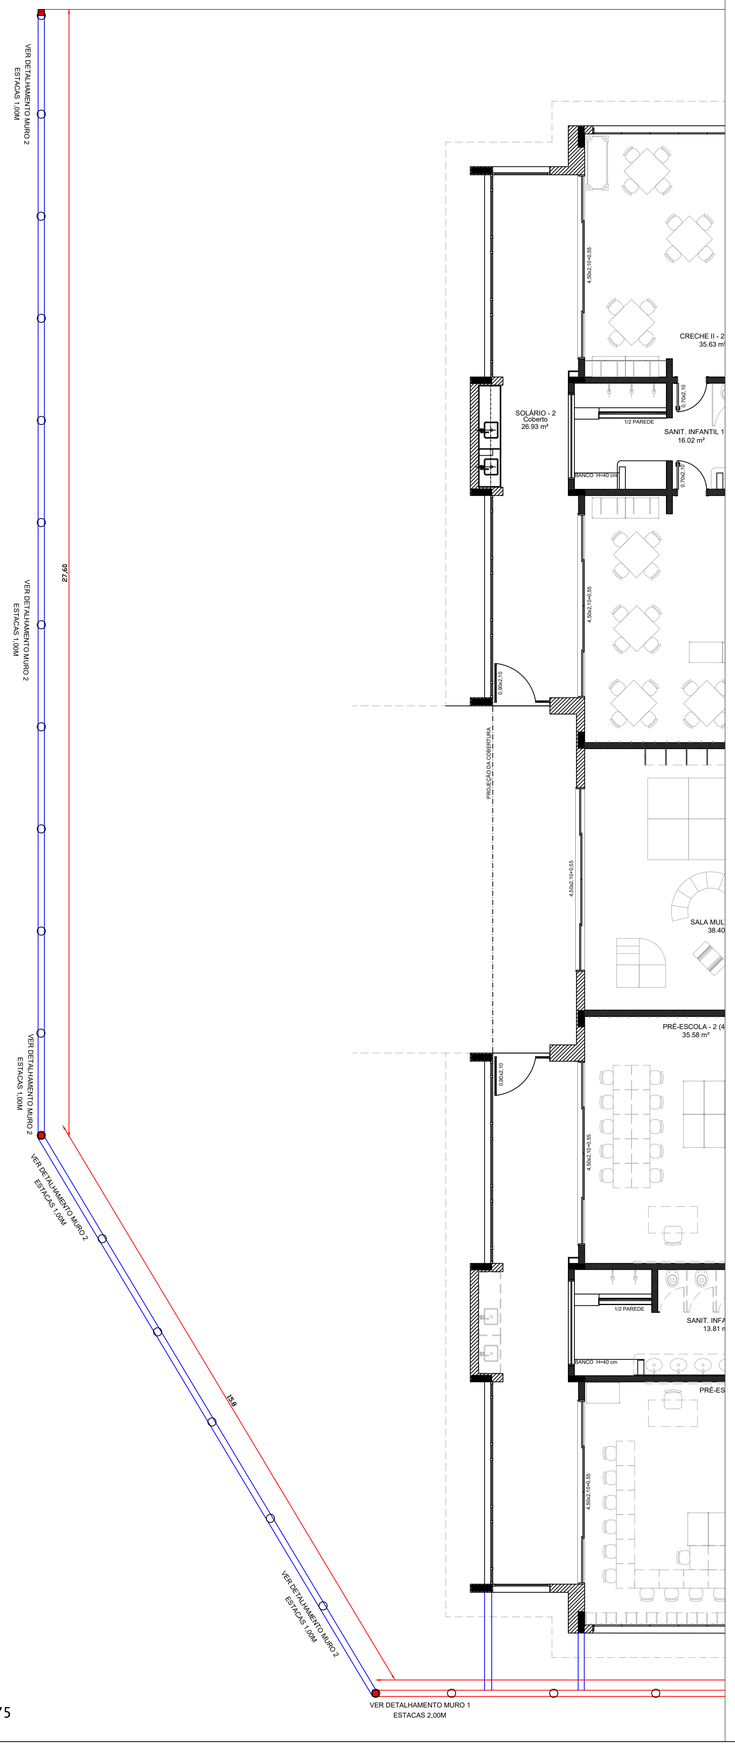


# DETALHAMENTO MURO 2

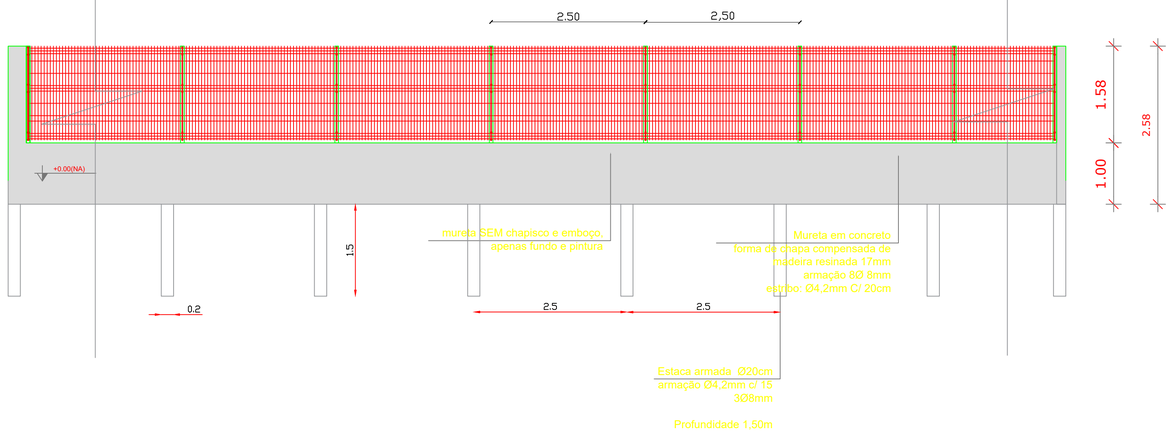


1/50

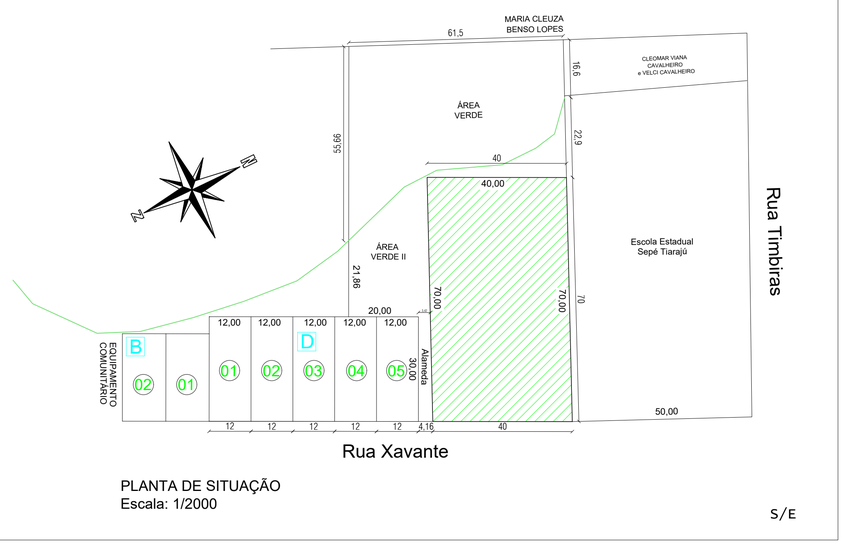


PLANTA DE SITUAÇÃO
Escala: 1/2000

S/E

DEPARTAMENTO MUNICIPAL DE ENGENHARIA

PROPRIETÁRIO:
PREFEITURA MUNICIPAL TENENTE PORTELA

PROJETO:
FECHAMENTO CRECHE PROINFÂNCIA

ÁREA CONSTRUÍDA:

LOCAL:
LOTEAMENTO RAMAYER
RUA XAVANTE
(TENENTE PORTELA-RS)

DATA:
AGOSTO /2023

PLANTA DE SITUAÇÃO
DETALHAMENTO MURO 2

RESPONSÁVEL TÉCNICO:
projeto/fiscalização
Ronei Robson Poerch

REGISTRO CREA:
128652-4

Documento assinado digitalmente
gov.br
RONEI ROBSON POERCH
Data: 18/10/2024 08:34:48-0300
Verifique em https://validar.iti.gov.br

ESCALA:
1/50

PRANCHA:
01/05

Responsável Técnico

Proprietário