




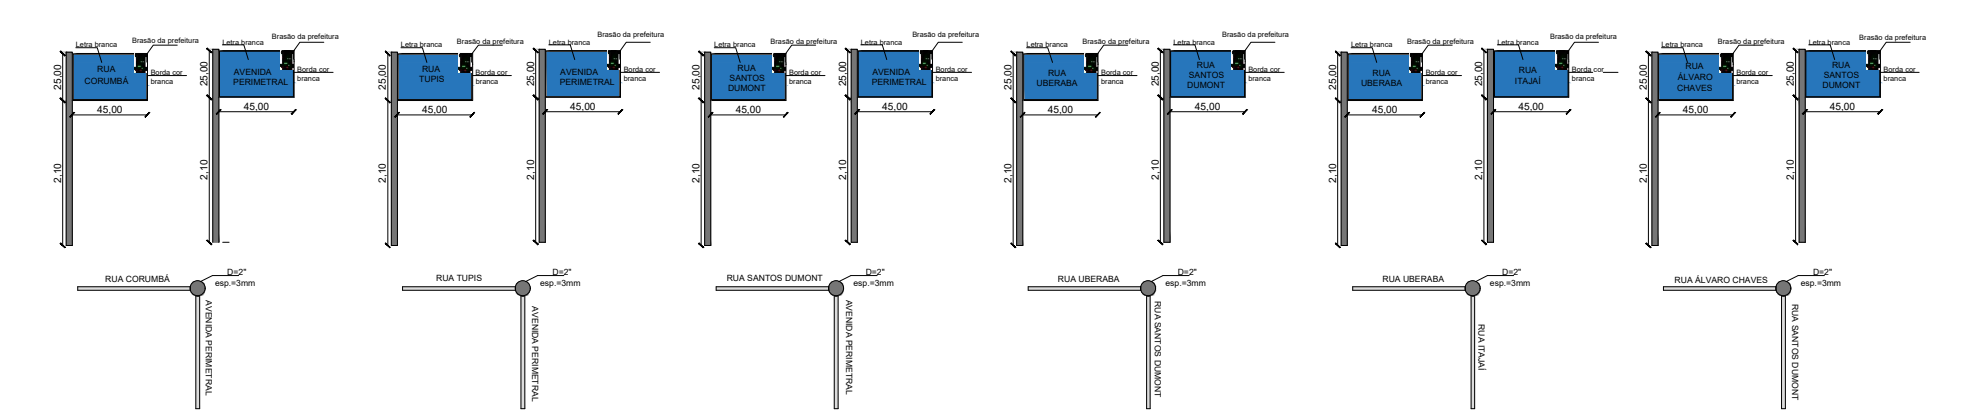

RAMPA COM REBAIXO TOTAL DE CALÇADA

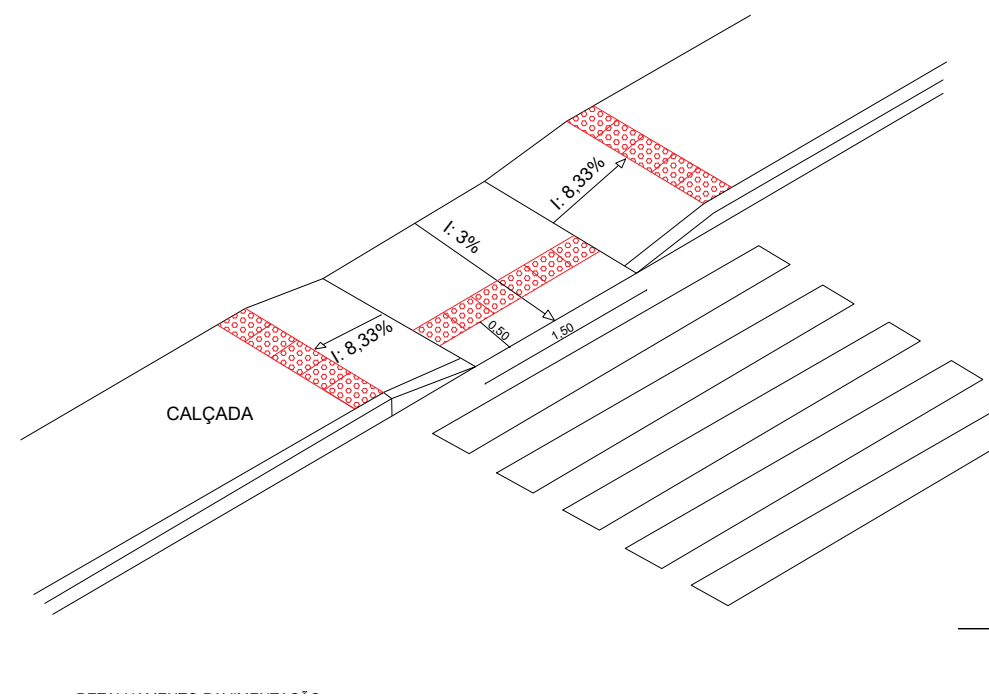


DETALHE 1 - RAMPA DE ACESSO CONFORME A NBR 9050

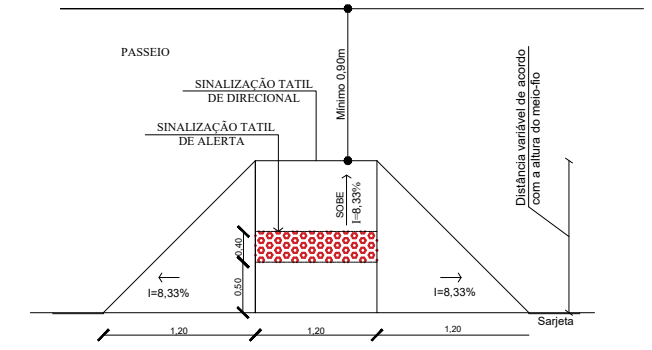

SEM ESCALA

DETALHE FAIXA DE SEGURANÇA

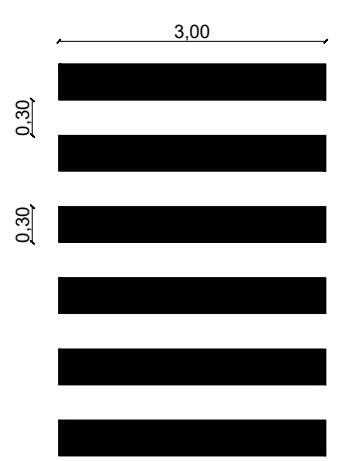

Detalhamento
ESCALA: s/



DEPARTAMENTO MUNICIPAL DE ENGENHARIA			
PROPRIETÁRIO: PREFEITURA MUNICIPAL DE TENENTE PORTELA			
PROJETO: PAVIMENTAÇÃO ASFÁLICA, DRENAGEM PLUVIAL E PASSEIOS PÚBLICOS		ÁREA: 6.135,68M²	
LOCAL: RUA UBERABA, RUA ÁLVARO CHAVES E AVENIDA PERIMETRAL		DATA: JULHO/2025	
PRANCHA: PLANTA DE SINALIZAÇÃO			
Engenheiro Civil ELIANDRO TIECKER		REGISTRO CREA: 180283	
Resp. Técnico		ESCALA: S/E	PRANCHA: 03/04
Prefeito Municipal			

LEGENDA:

- Placa de identificação de Rua
- Placa de Pare
- Rampa de Acessibilidade
- Rampa com rebaixo total de calçada

Planta Sinalização
ESCALA: 1:1000

