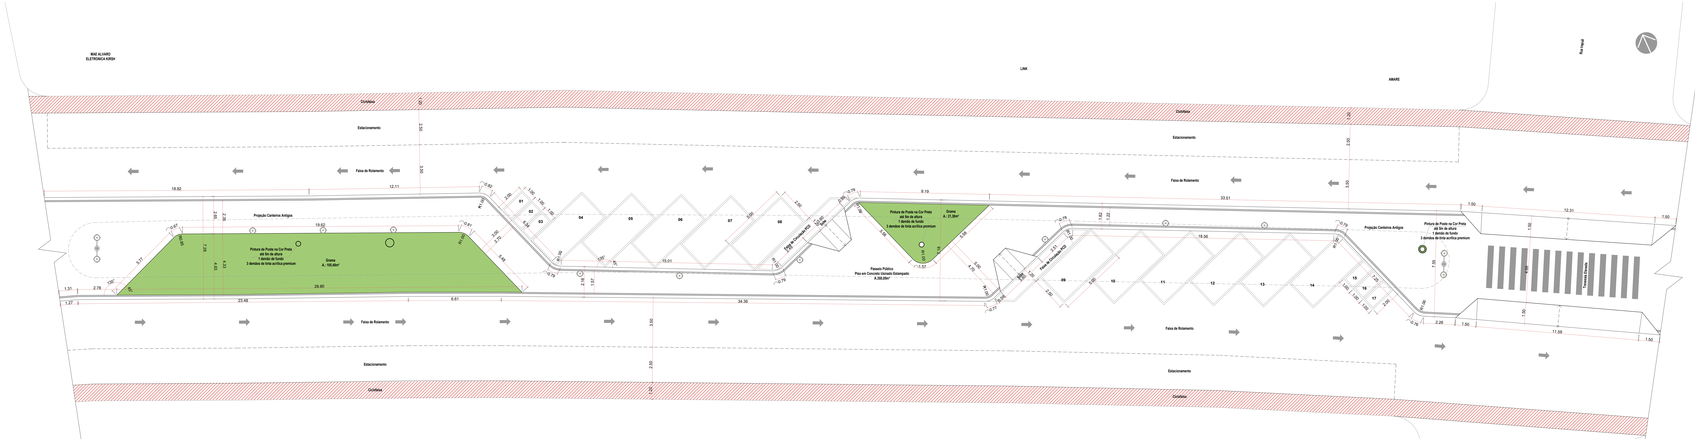


PLANTA BAIXA TÉCNICA
Canteiro 09
(Link até Amare)
esc 1:100

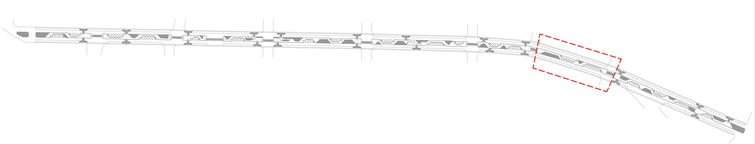

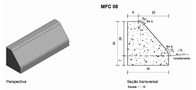


**- EM TODO ENCONTRO DO PISO DE CONCRETO COM MEIO FIO OU MUROS, DEVERÁ SER PINADO COM BARRAS DE 5MM A CADA 25CM, COMPRIMENTO 10CM NOS MUROS E MEIO FIO E 20CM PARA DENTRO DO PISO. A TELA SOLDADA DEVERÁ FICAR SOBRE ESTE PINO.**

MODELO GENÉRICO DE ESCAVAÇÃO PARA O MEIO FIO

LOCAL DO CORTE DE ASFALTO

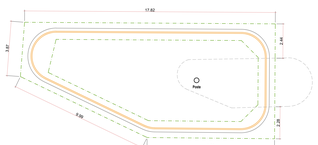


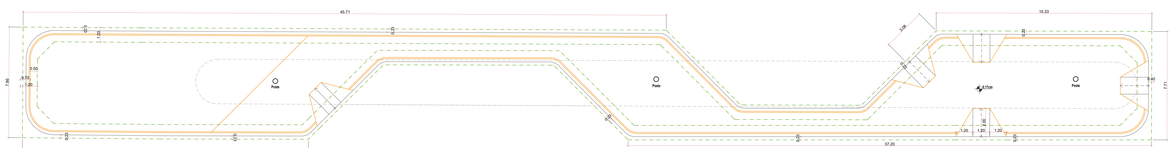


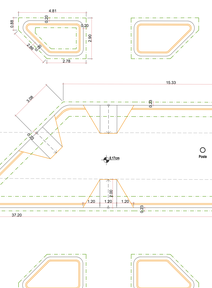


PREFEITURA MUNICIPAL DE
**TENENTE PORTELA**

| | |
|---|---|
| PROJETO: | REVITALIZAÇÃO DOS CANTEIROS CENTRAIS E ILUMINAÇÃO DA AVENIDA SANTA ROSA |
| LOCAL: Avenida Santa Rosa, Centro, Tenente Portela | DATA: Setembro - 2025 |
| CONTEÚDO: Canteiro 8 - Planta Baixa Técnica e Detalhamentos | |
| RESPONSÁVEL TÉCNICO PROJETO ARQUITETÔNICO: Maicon Mateus Peter — CAU A38BBC-3 | RESPONSÁVEL TÉCNICO PROJETO ESTRUTURAL E ELÉTRICO/ELÉTRICO: Ronal Robson Pöersch — CREA - RS 198.000 | ÁREA: 7.587,00m² |
| ASSINATURA: Maicon Mateus Peter · Ronal Robson Pöersch · Prefeitura | ESCALA: Informada | PRANCHA/DATA: 03/04 — Revisão: 00/00 — Folha: 13/17 |