


Telhado Superior

ESCALA: 1:100

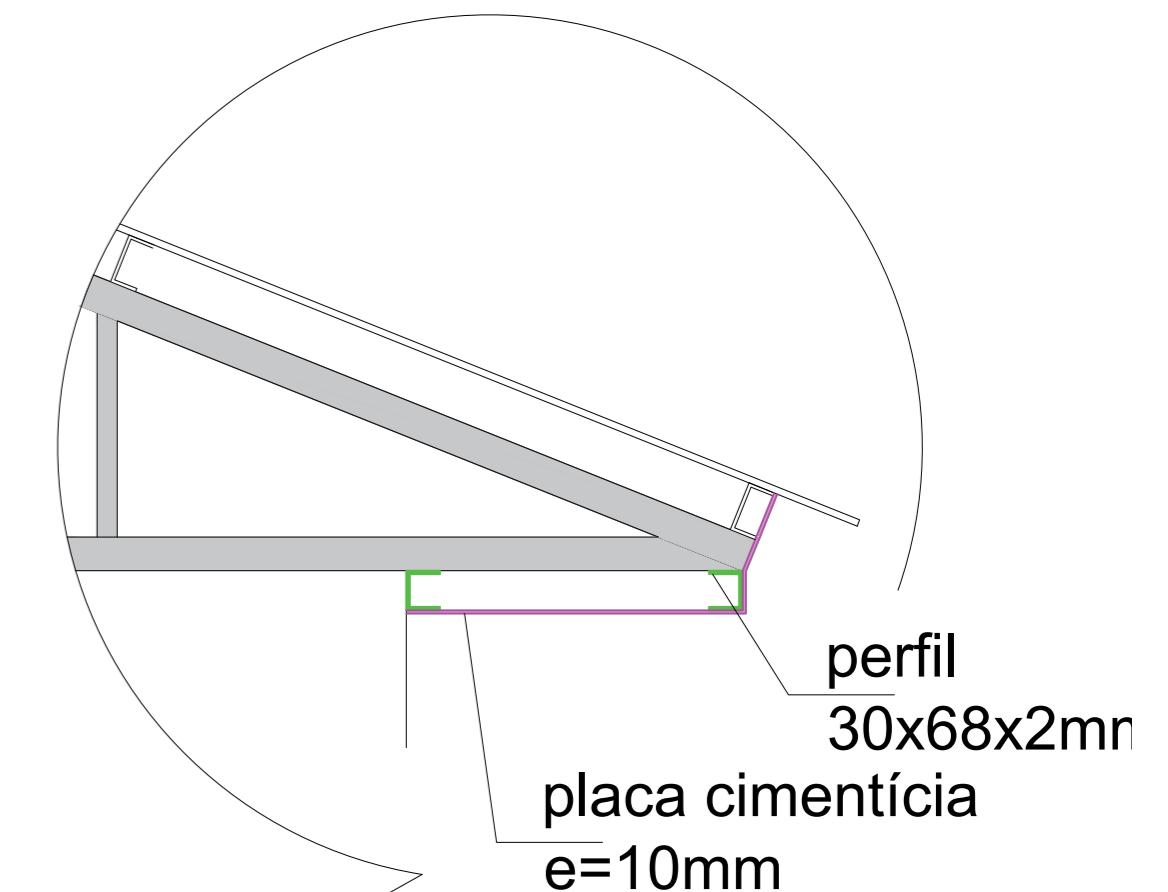

<p>PREFEITURA MUNICIPAL DE <b>TENENTE PORTELA</b></p>	
PROJETO	
<b>REFORMA E AMPLIAÇÃO ESF 03</b>	
LOCAL	Rua Tapejara esq. Rua Luis Carlos Schepp
DATA	Outubro - 2025
CONTEÚDO	
<b>ABAS - TELHADO</b>	
RESPONSÁVEL TÉCNICO PROJETO, ORÇAMENTO E FISCALIZAÇÃO	Eliandro Tiecker Engenheiro Civil CREA RS 180283
ÁREA	
ASSINATURA	
ESCALA	Informada
PRANCHA GERAL	03/08

Eliandro Tiecker      Prefeito Municipal