




Passeio Público
ESCALA: 1:850

- LEGENDA:
- CONCRETO E=4CM
 - CONCRETO E=4CM + MEIO-FIO
 - CONCRETO E=2,50CM
 - RAMPA DE ACESSIBILIDADE

DETALHE 1 - RAMPA DE ACESSO
CONFORME A NBR 9050

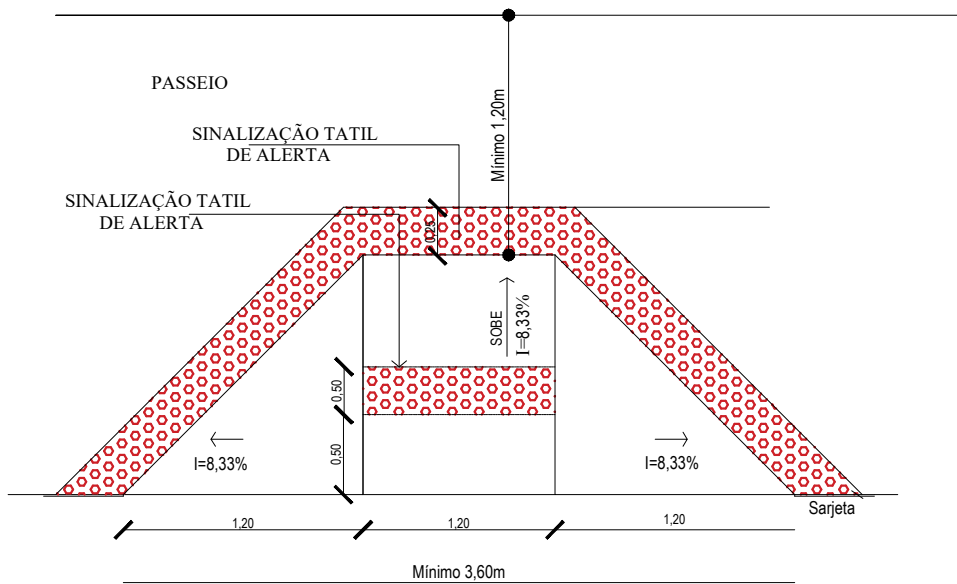

SEM ESCALA

<div><div></div><div><div>PREFEITURA MUNICIPAL DE</div><div>TENENTE PORTELA</div></div></div>			
PROJETO PAVIMENTAÇÃO ASFÁLICA, DRENAGEM PLUVIAL E PASSEIOS PÚBLICOS			
LOCAL Rua Coroados		DATA Dezembro - 2025	
CONTEÚDO Passeio Público			
RESPONSÁVEL TÉCNICO PROJETO, ORÇAMENTO E FISCALIZAÇÃO Eliandro Tiecker Engenheiro Civil CREA RS 180283		ÁREA 5.654,72m²	
ASSINATURA Eliandro Tiecker Prefeito Municipal		ESCALA Informada	PRANCHA GERAL 03/05